



# ÜBERSICHTSPLAN


ÄNDERUNG DES BEBAUUNGSPLANES NR. 4082 IM GEBIET ZWISCHEN  
ERLANGER STR., BAMBERGER STR., WALTER-BRAUN-STR.,  
STEINFELDER STR. UND HASENÄCKERWEG

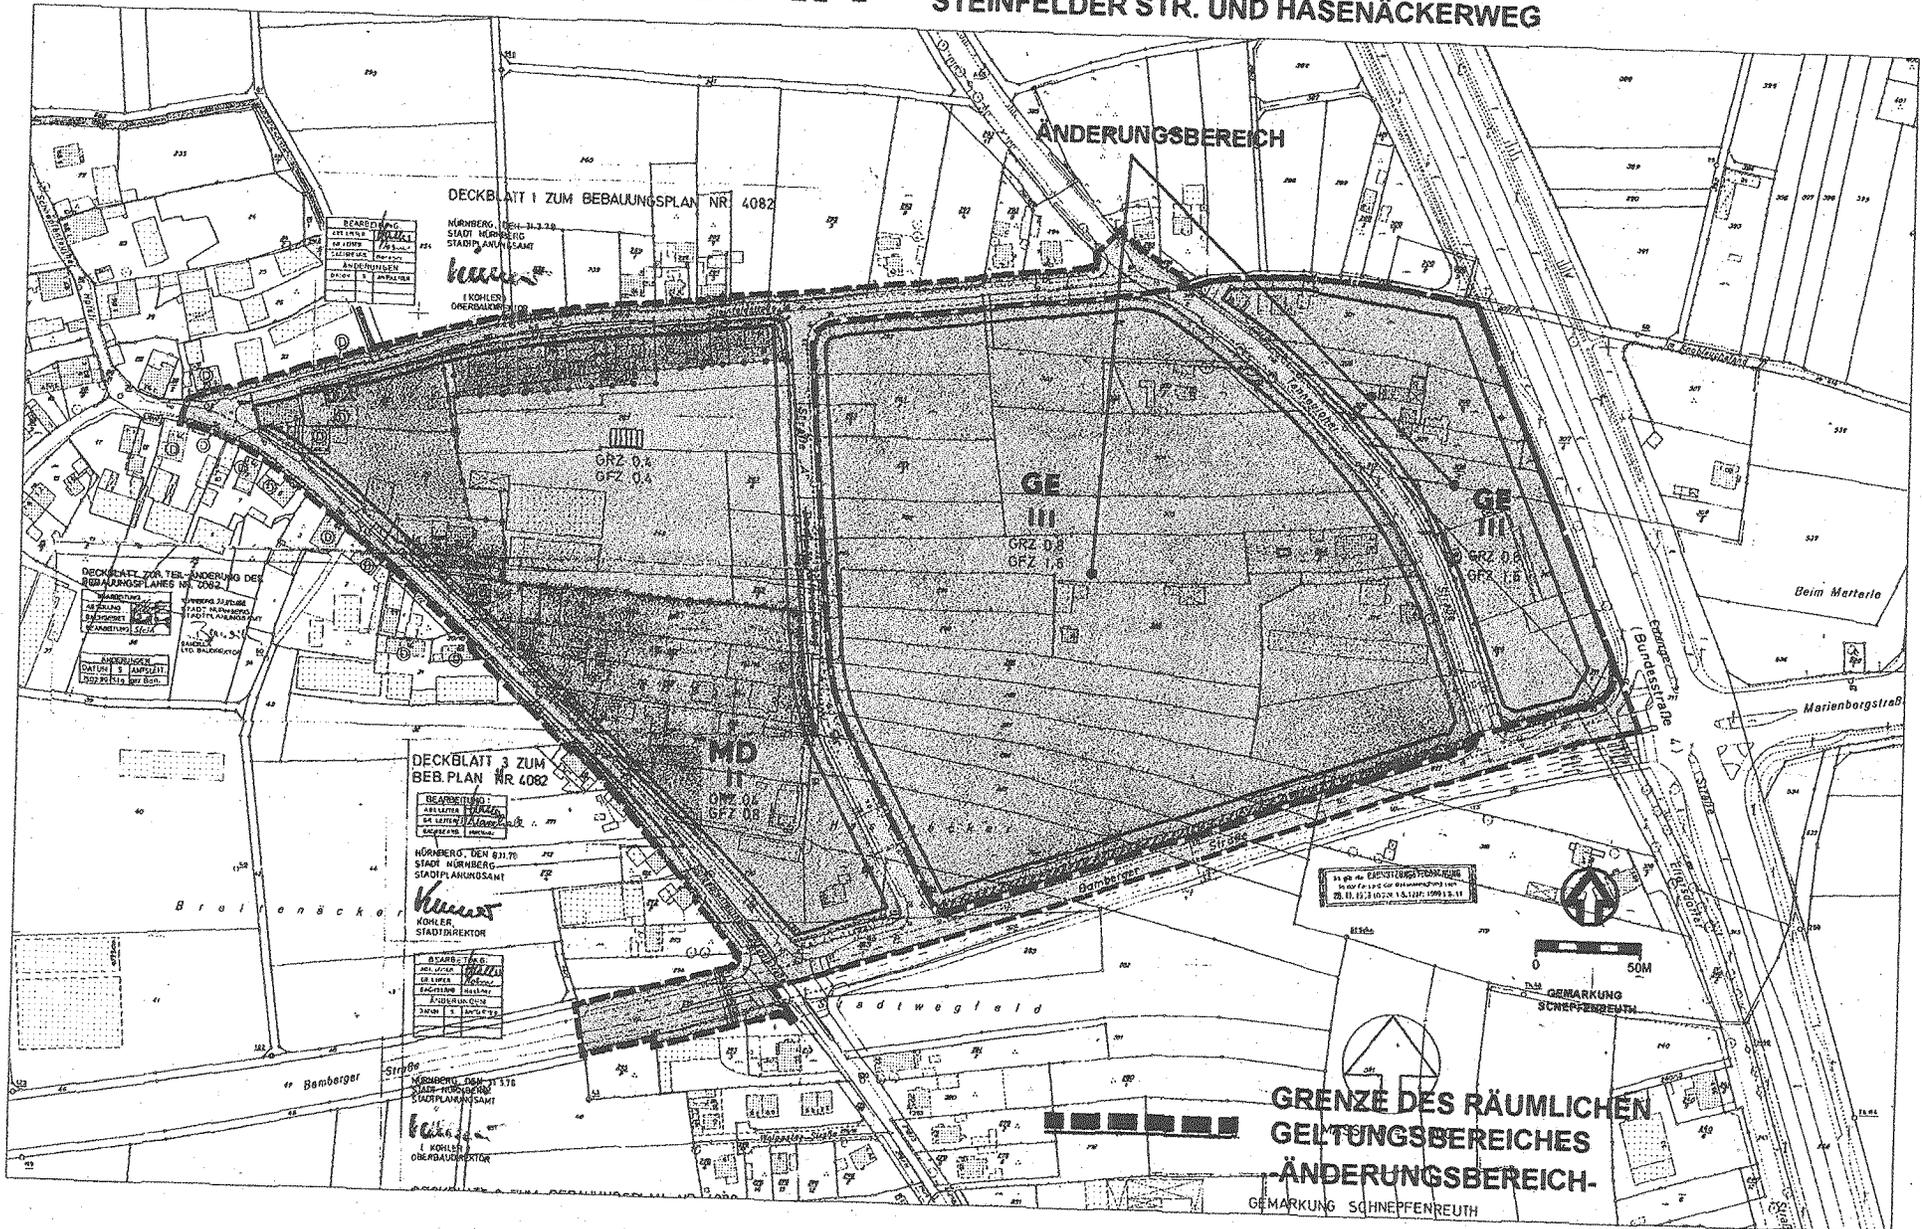

Beilage 4.2

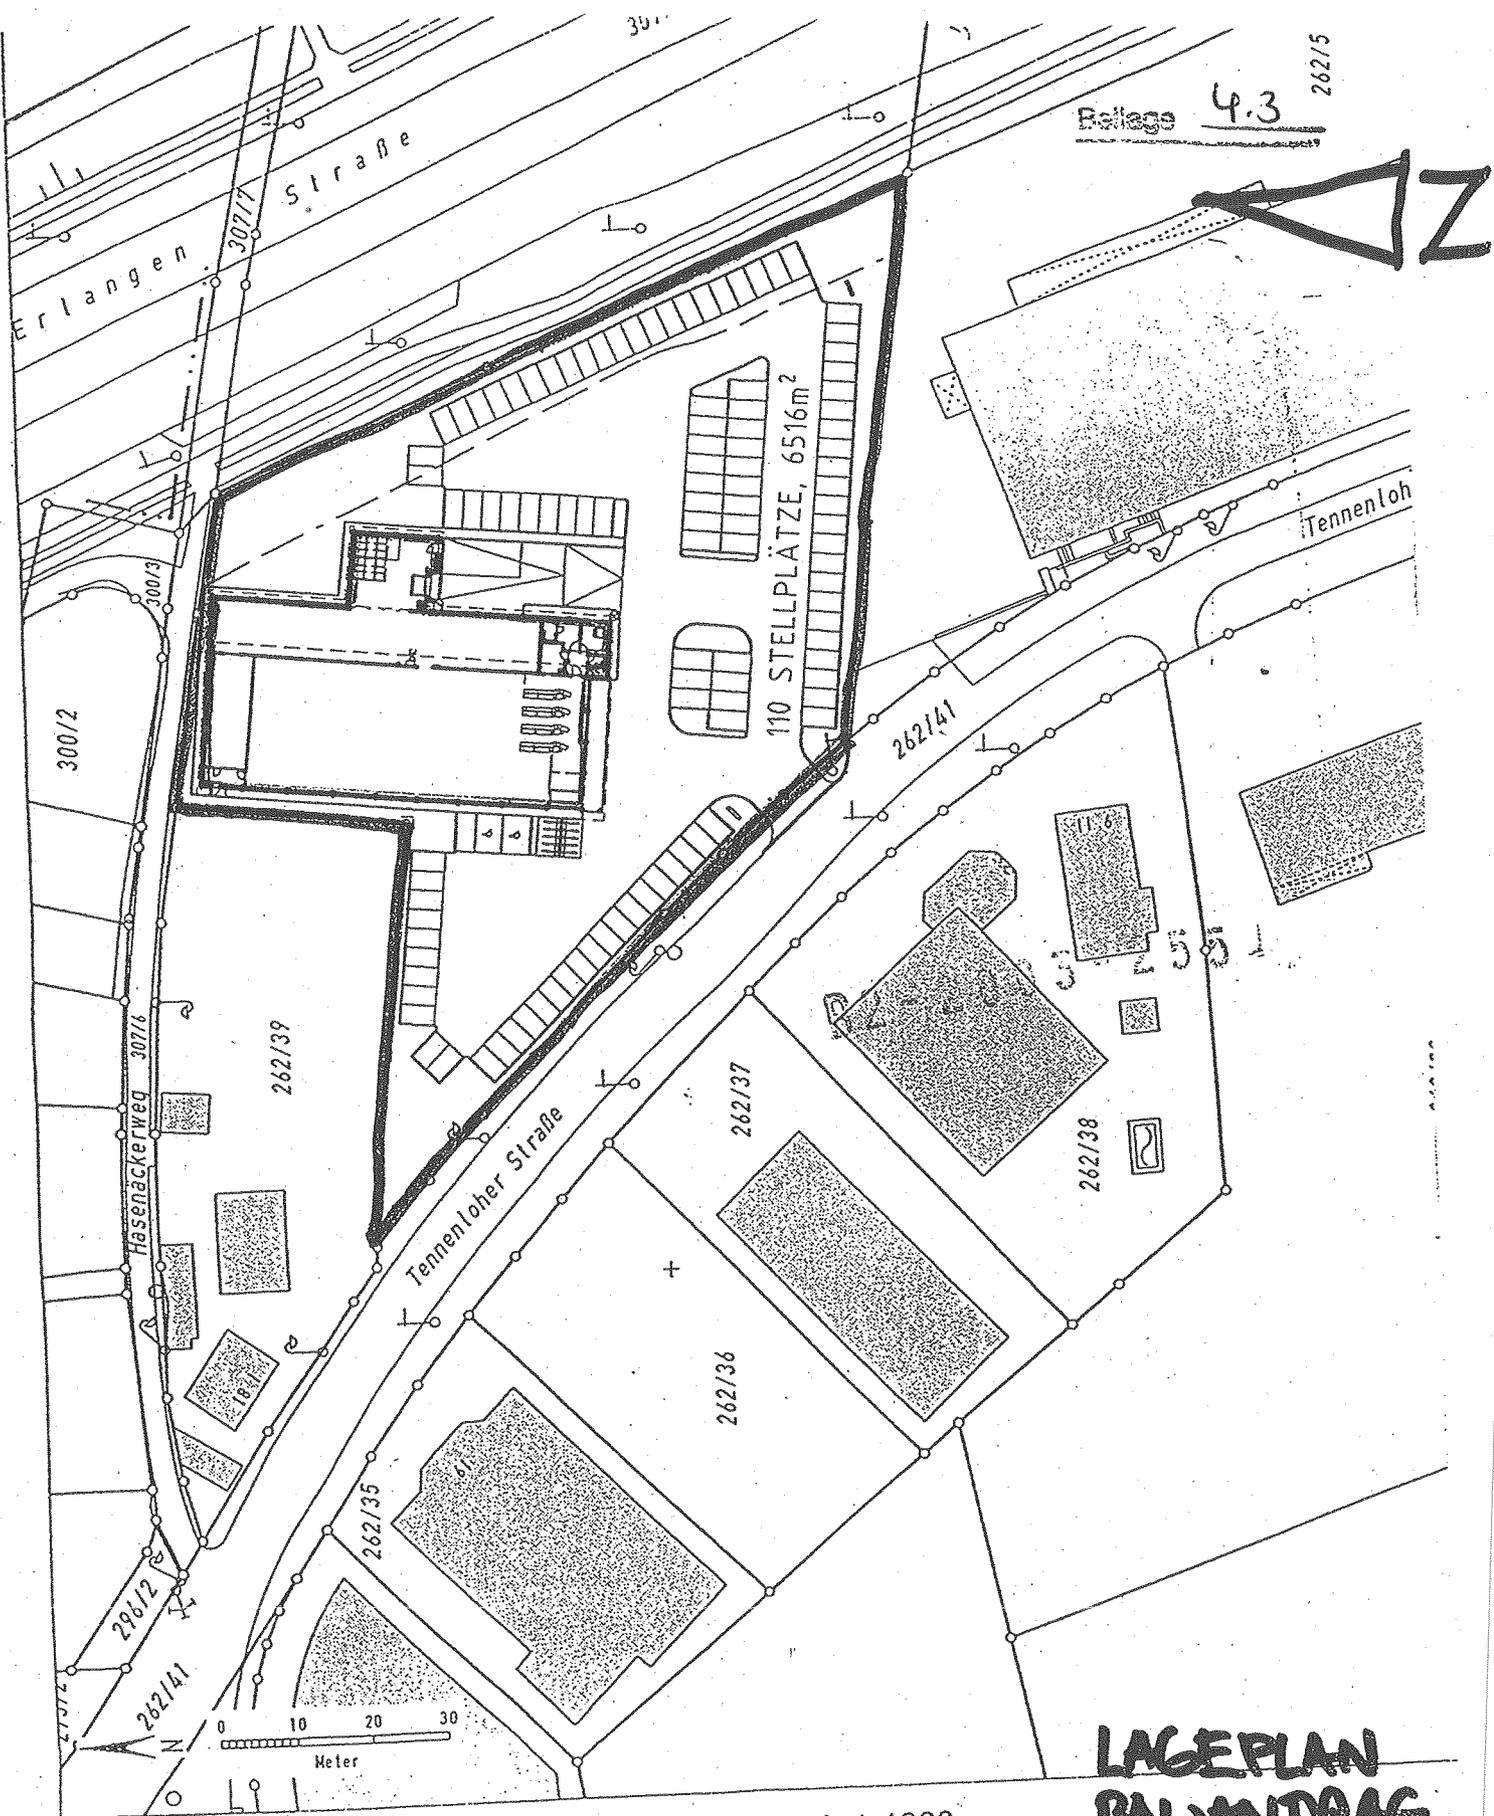

Blattlage 4.3 262/5

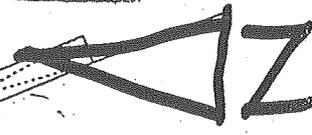

**Auszug aus dem Katasterkartenwerk im Maßstab 1:1000**

Vermessungsamt Nürnberg, 04.02.2003

Gemarkung: Schnepfenreuth

Die Erstellung von Auszügen aus dem Katasterkartenwerk ist der das Kataster führenden Behörde vorbehalten.  
 Vervielfältigungen (kopiert bzw. digitalisiert und EDV-gespeichert) sind nur für den eigenen Bedarf gestattet.  
 Die Weitergabe an Dritte ist nicht erlaubt.

In der Darstellung der Grenzen können Veränderungen berücksichtigt sein,  
 die noch nicht in das Grundbuch übernommen sind.  
 Der Gebäudenachweis kann vom örtlichen Bestand abweichen.  
 Zur Maßentnahme nur bedingt geeignet.

*H. Meier*

**LAGEPLAN  
BAUANTRAG**

