


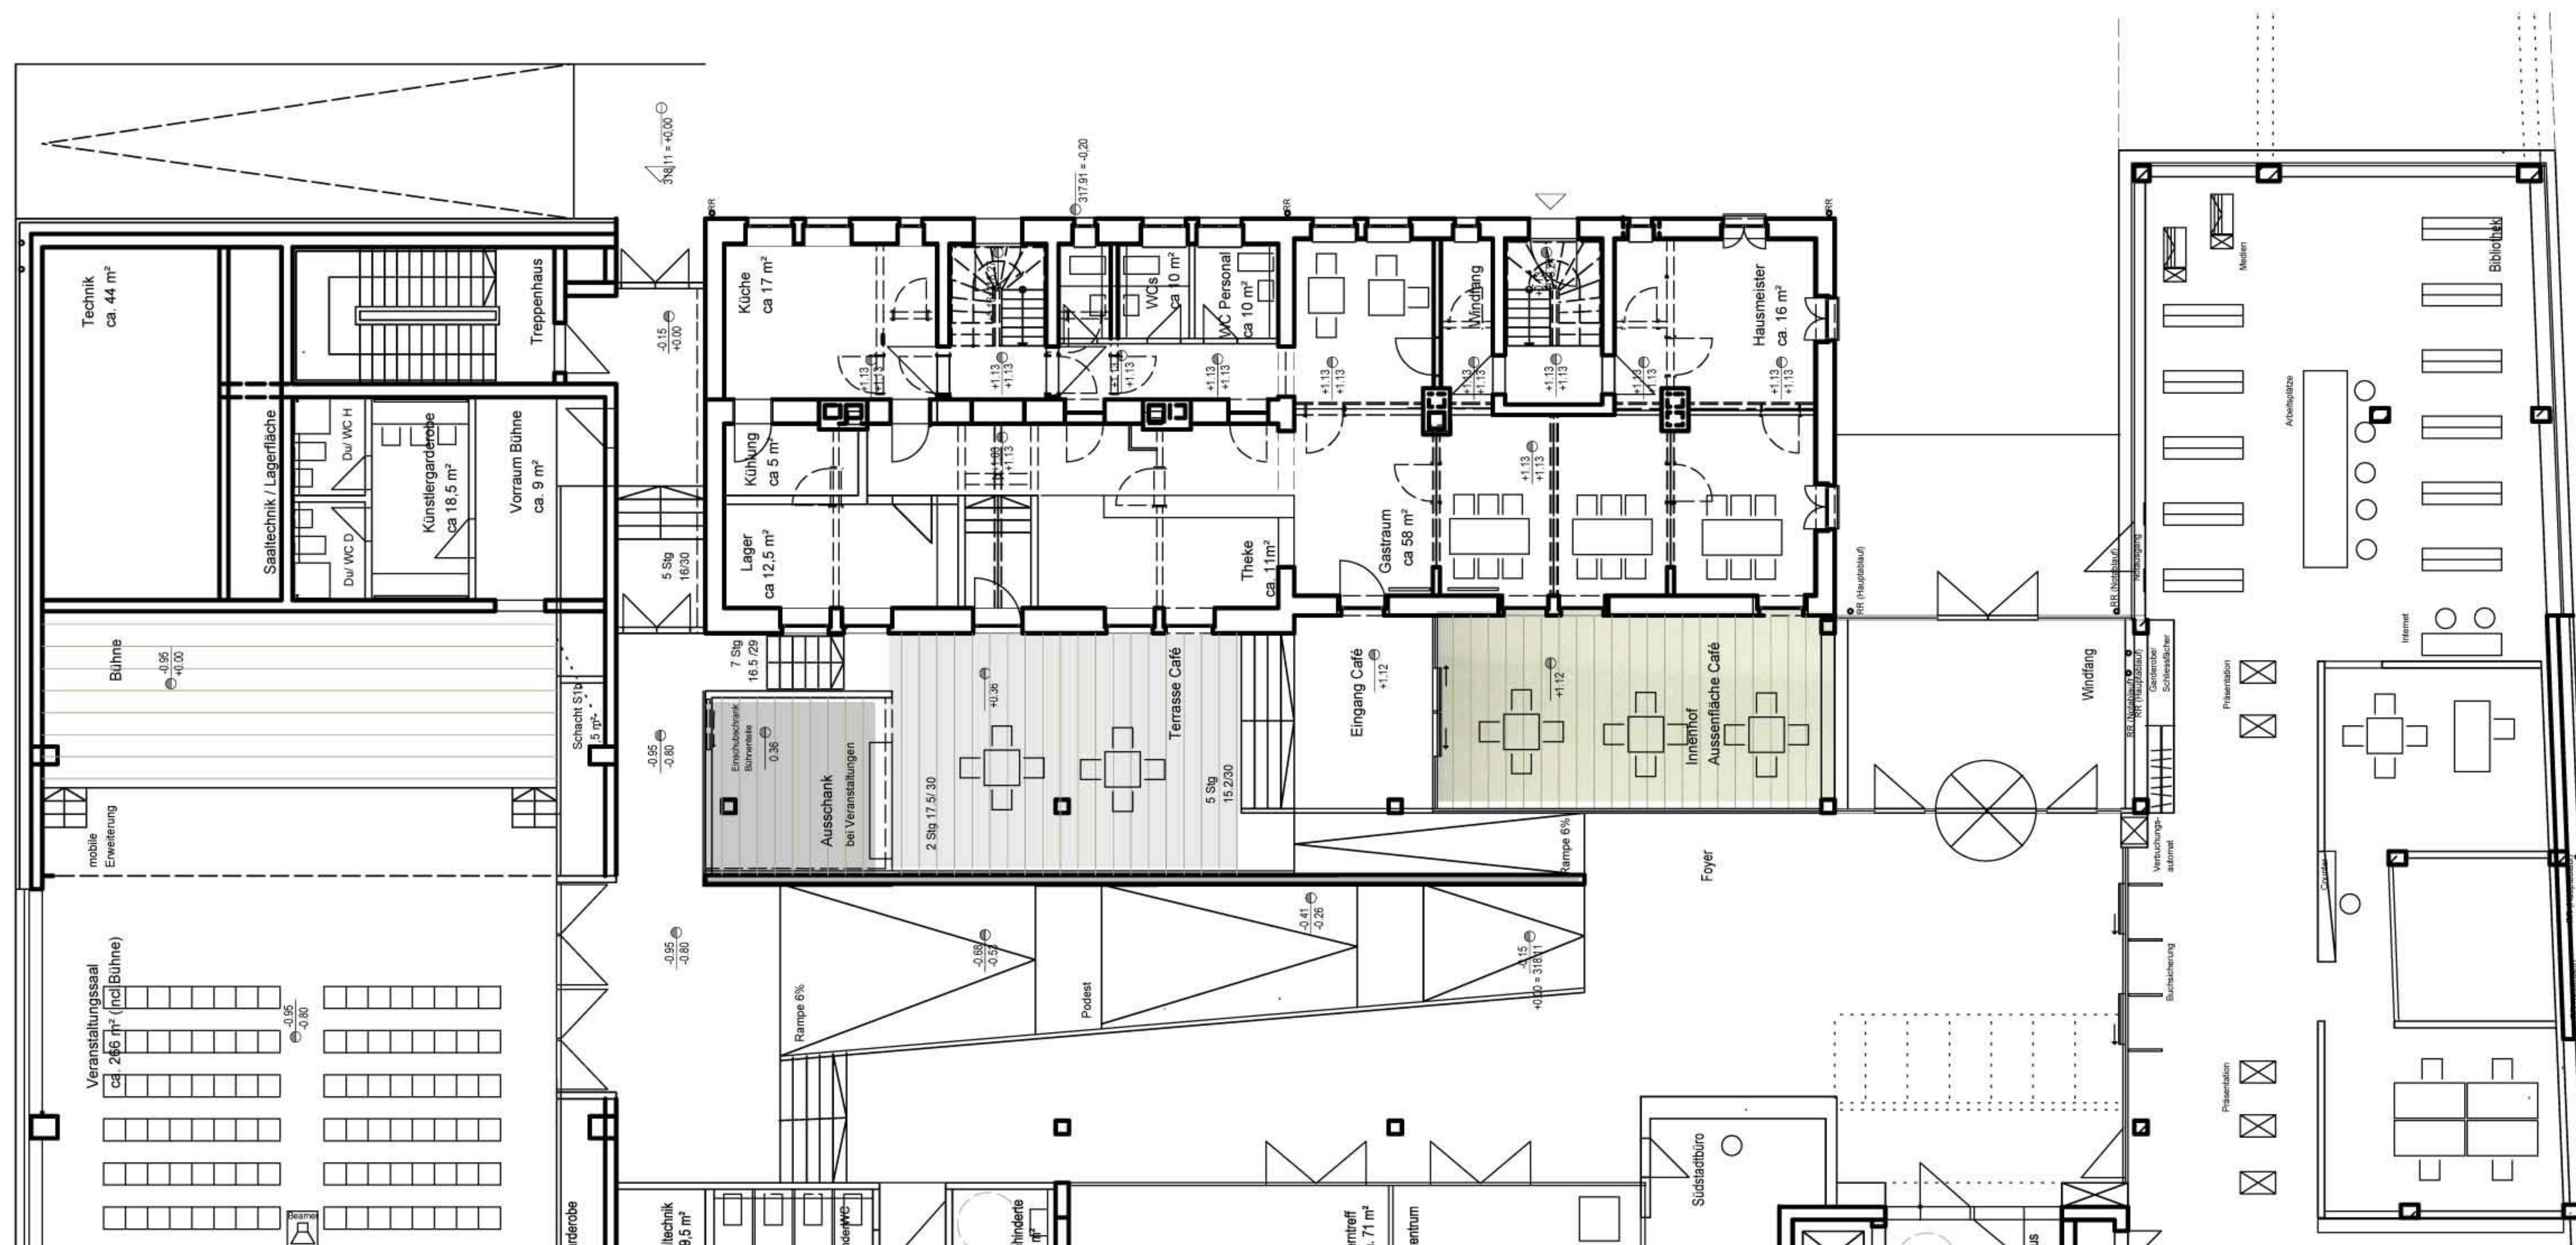

Planinhalt

Massnahme
Südstadtforum 'Qualif. u. Kultur'
90459 Nürnberg

Bauherr
Stadt Nürnberg - Hochbauamt
Marienortgraben 2, 90402 Nürnberg

gezeichnet

Maßstab

Änderungen

Datum

Plan-Nr.




Planverfasser

kuntz und manz
architekten

martin kuntz BDA
ulrich manz

keesburgstr. 16
97074 würzburg
tel. 0931-79725-0
fax. 0931-79725-20
info@kuntzundmanz.de
www.kuntzundmanz.de

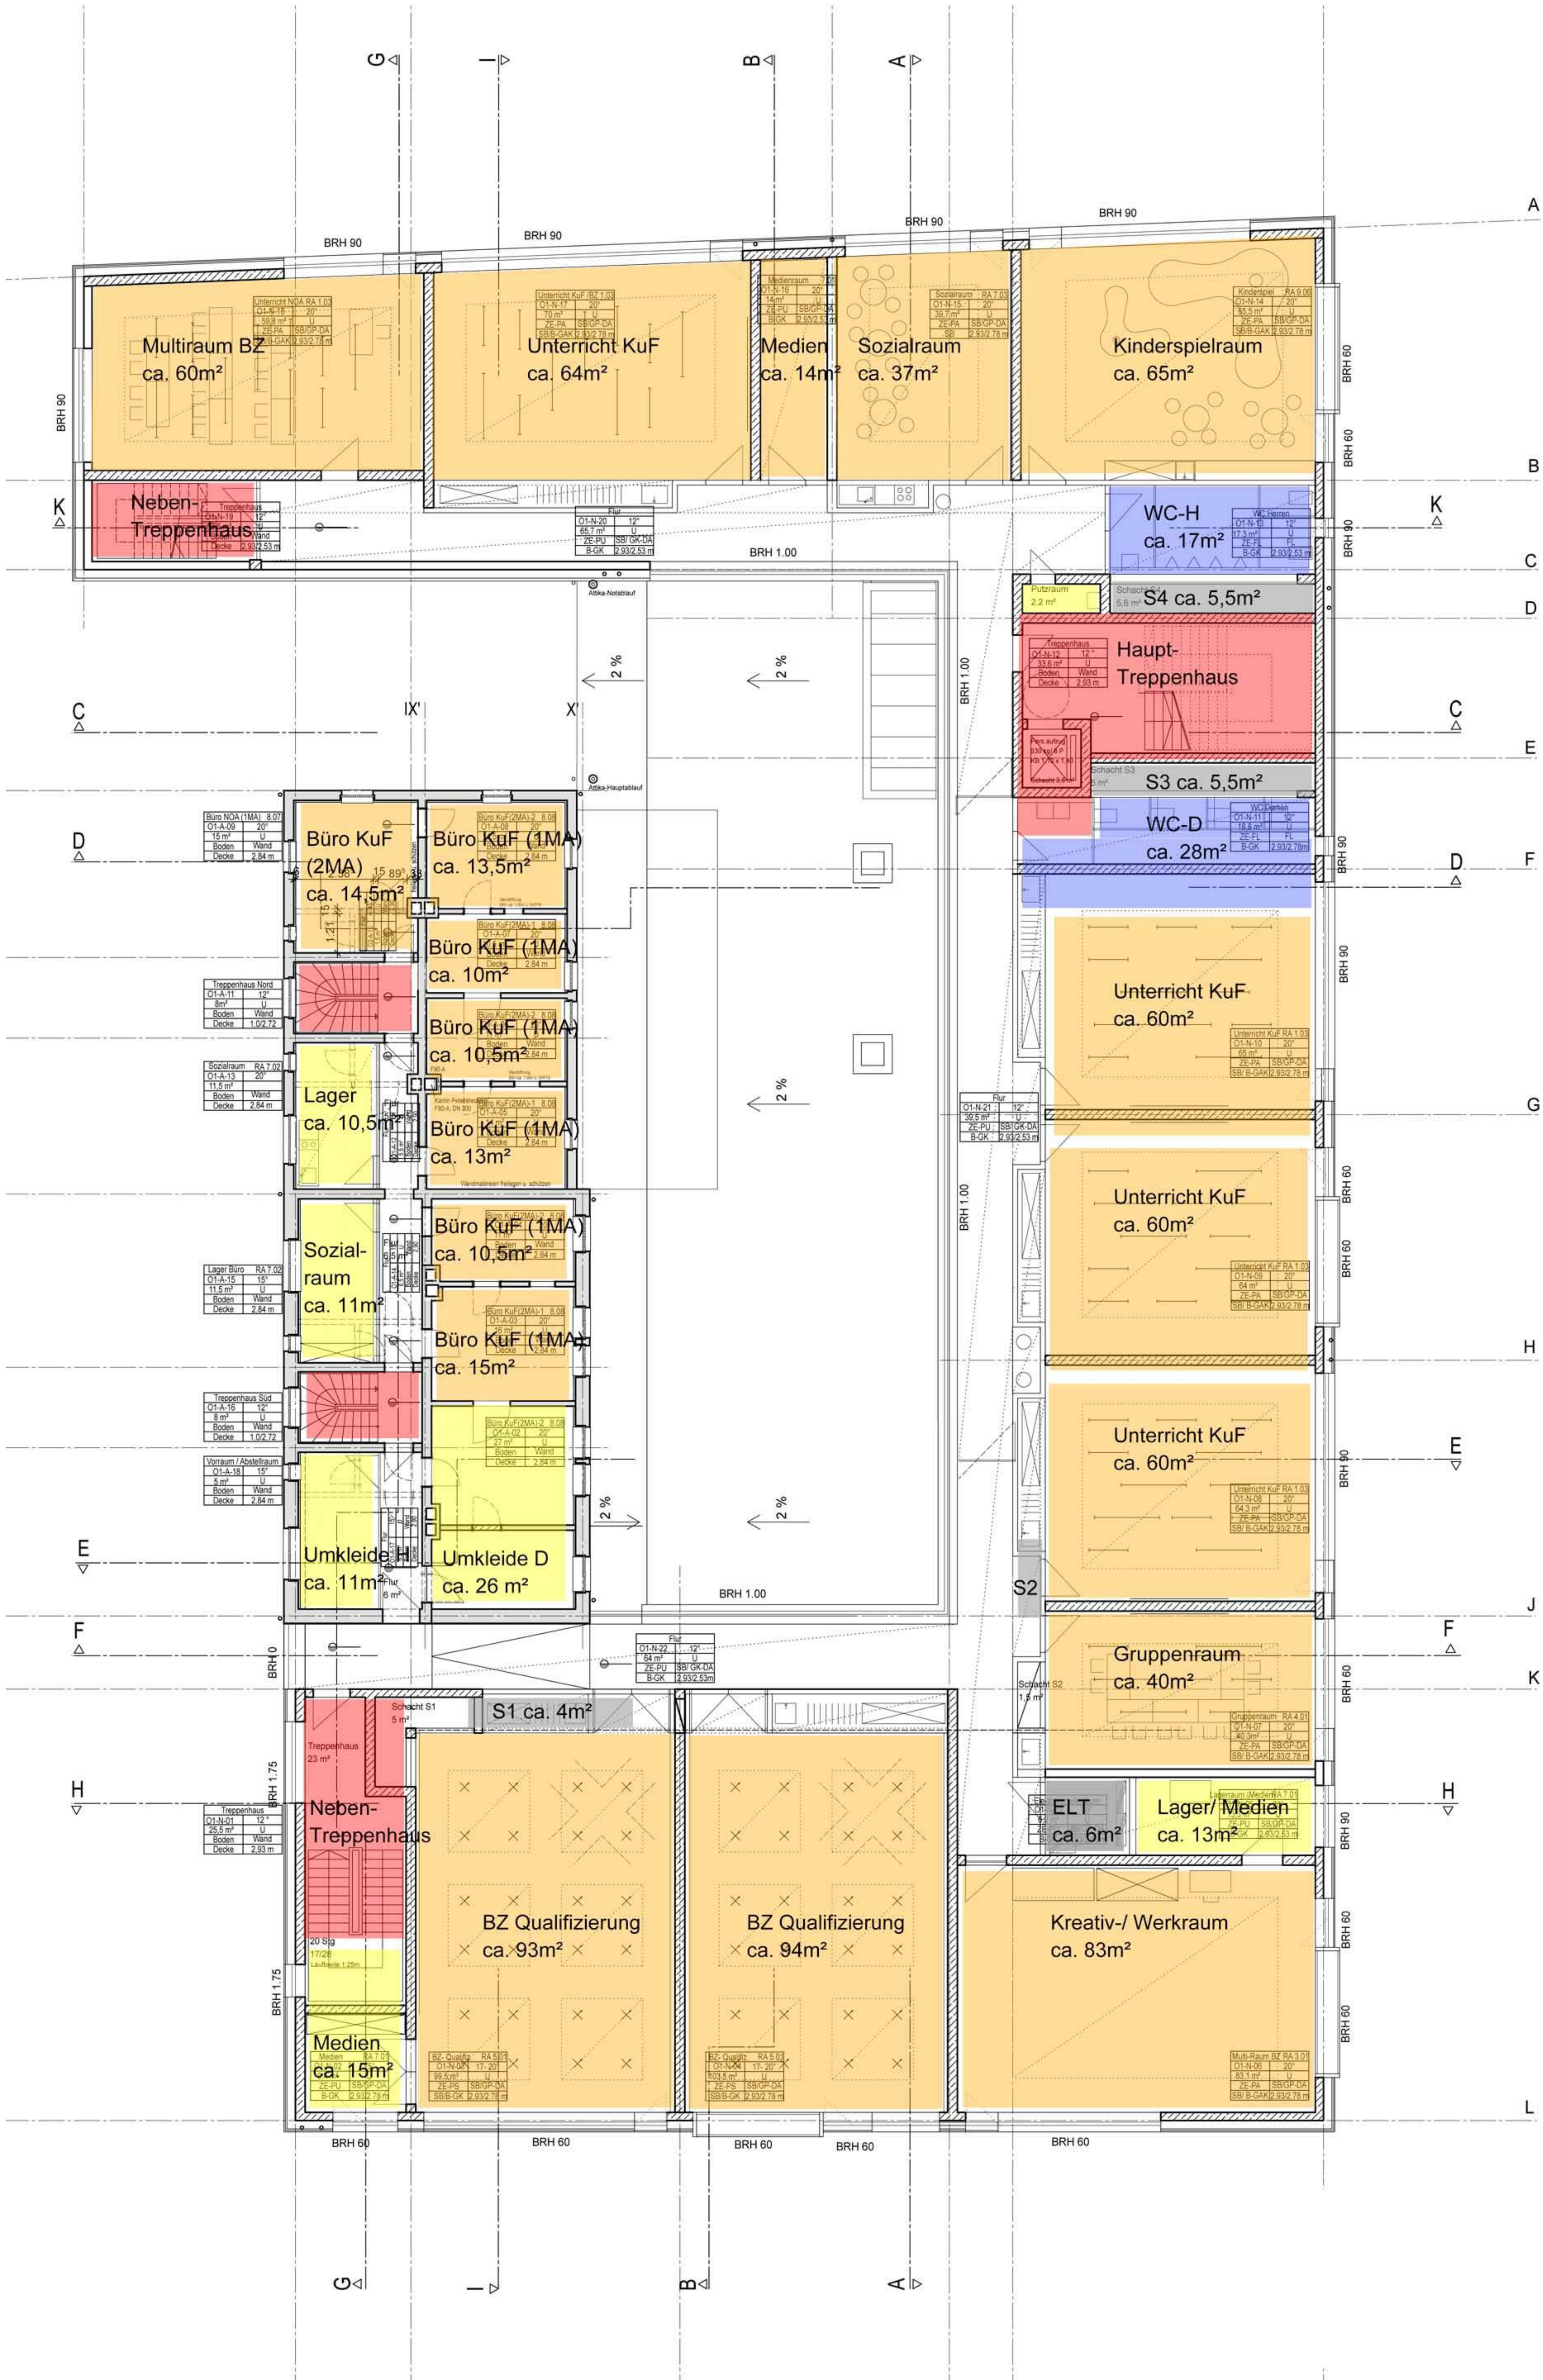

Planinhalt

Massnahme
Südstadtforum 'Qualif. u. Kultur'
90459 Nürnberg

Bauherr
Stadt Nürnberg - Hochbauamt
Marienortgraben 2, 90402 Nürnberg

gezeichnet

Maßstab

Änderungen

Datum

Plan-Nr.




Planverfasser

kuntz und manz
architekten

martin kuntz BDA
ulrich manz

keesburgstr. 16
97074 würzburg
tel. 0931-79725-0
fax. 0931-79725-20
info@kuntzundmanz.de
www.kuntzundmanz.de

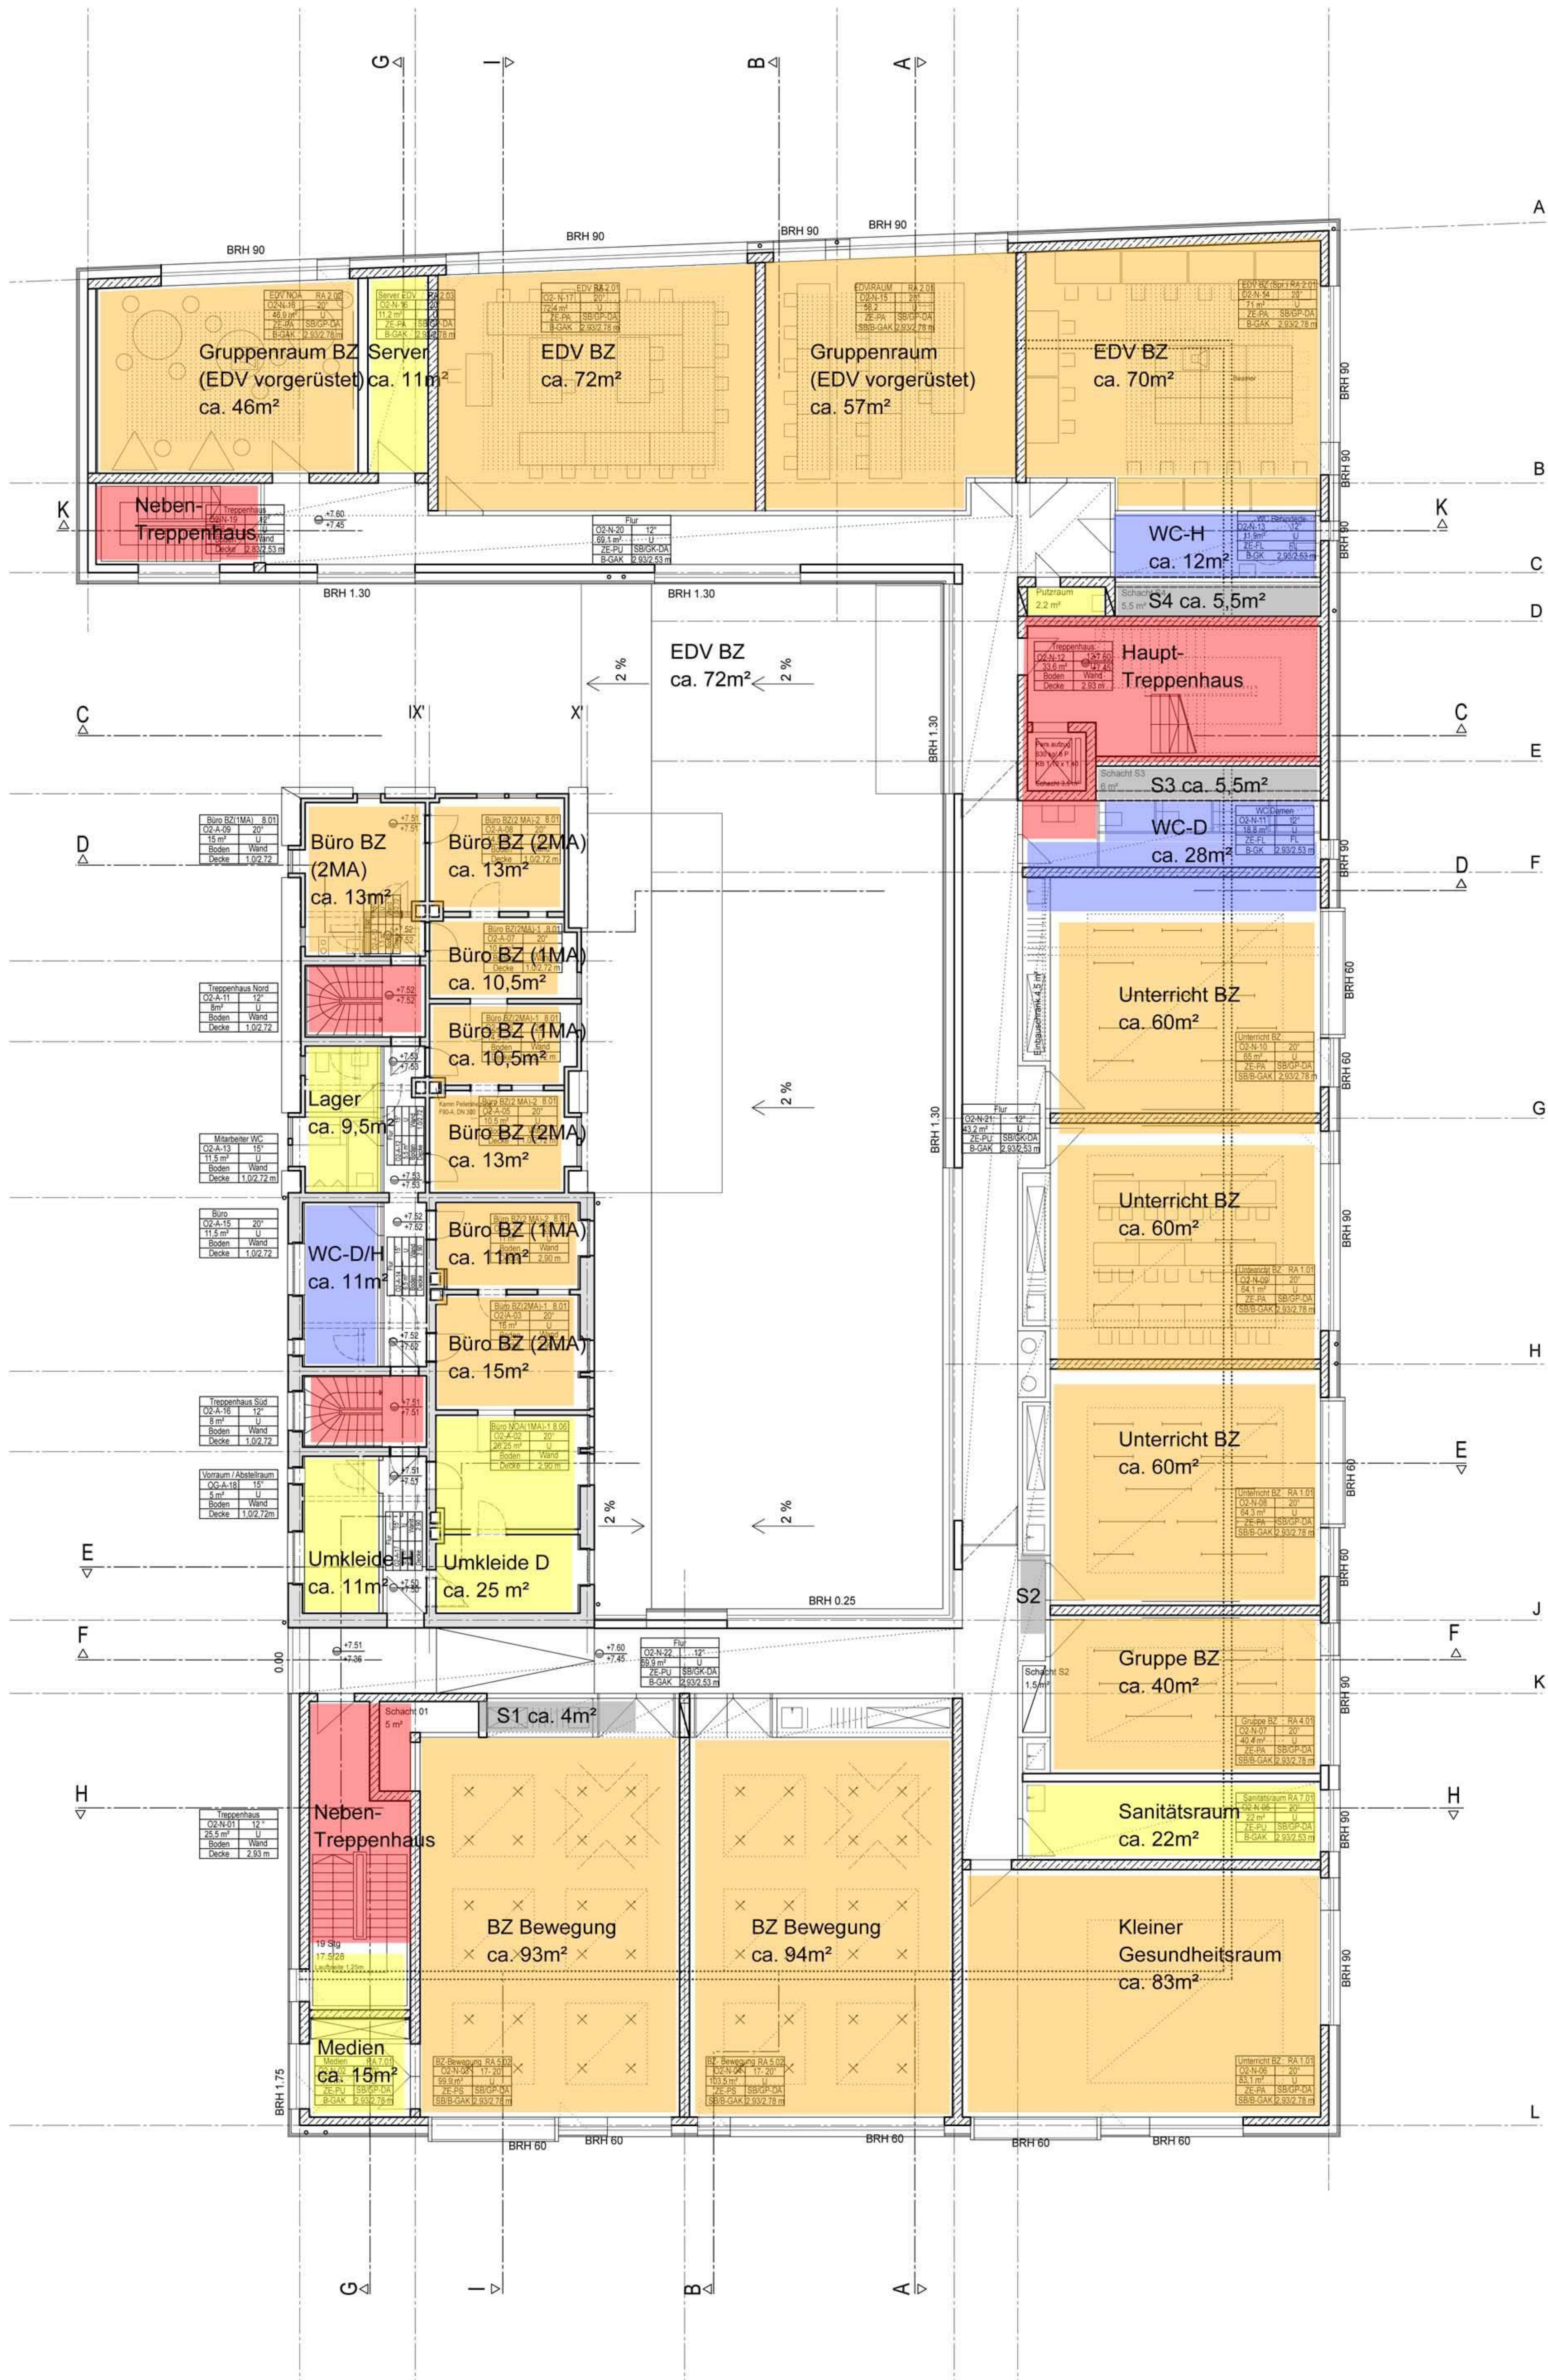

Planinhalt

Massnahme
Südstadtforum "Qualif. u. Kultur"
90459 Nürnberg

Bauherr
Stadt Nürnberg - Hochbauamt
Marienortgraben 2, 90402 Nürnberg

gezeichnet

Maßstab

Änderungen

Datum

Plan-Nr.




Planverfasser

kuntz und manz
architekten

martin kuntz BDA
ulrich manz

keesburgstr.16
97074 würzburg
tel. 0931-79725-0
fax. 0931-79725-20
info@kuntzundmanz.de
www.kuntzundmanz.de

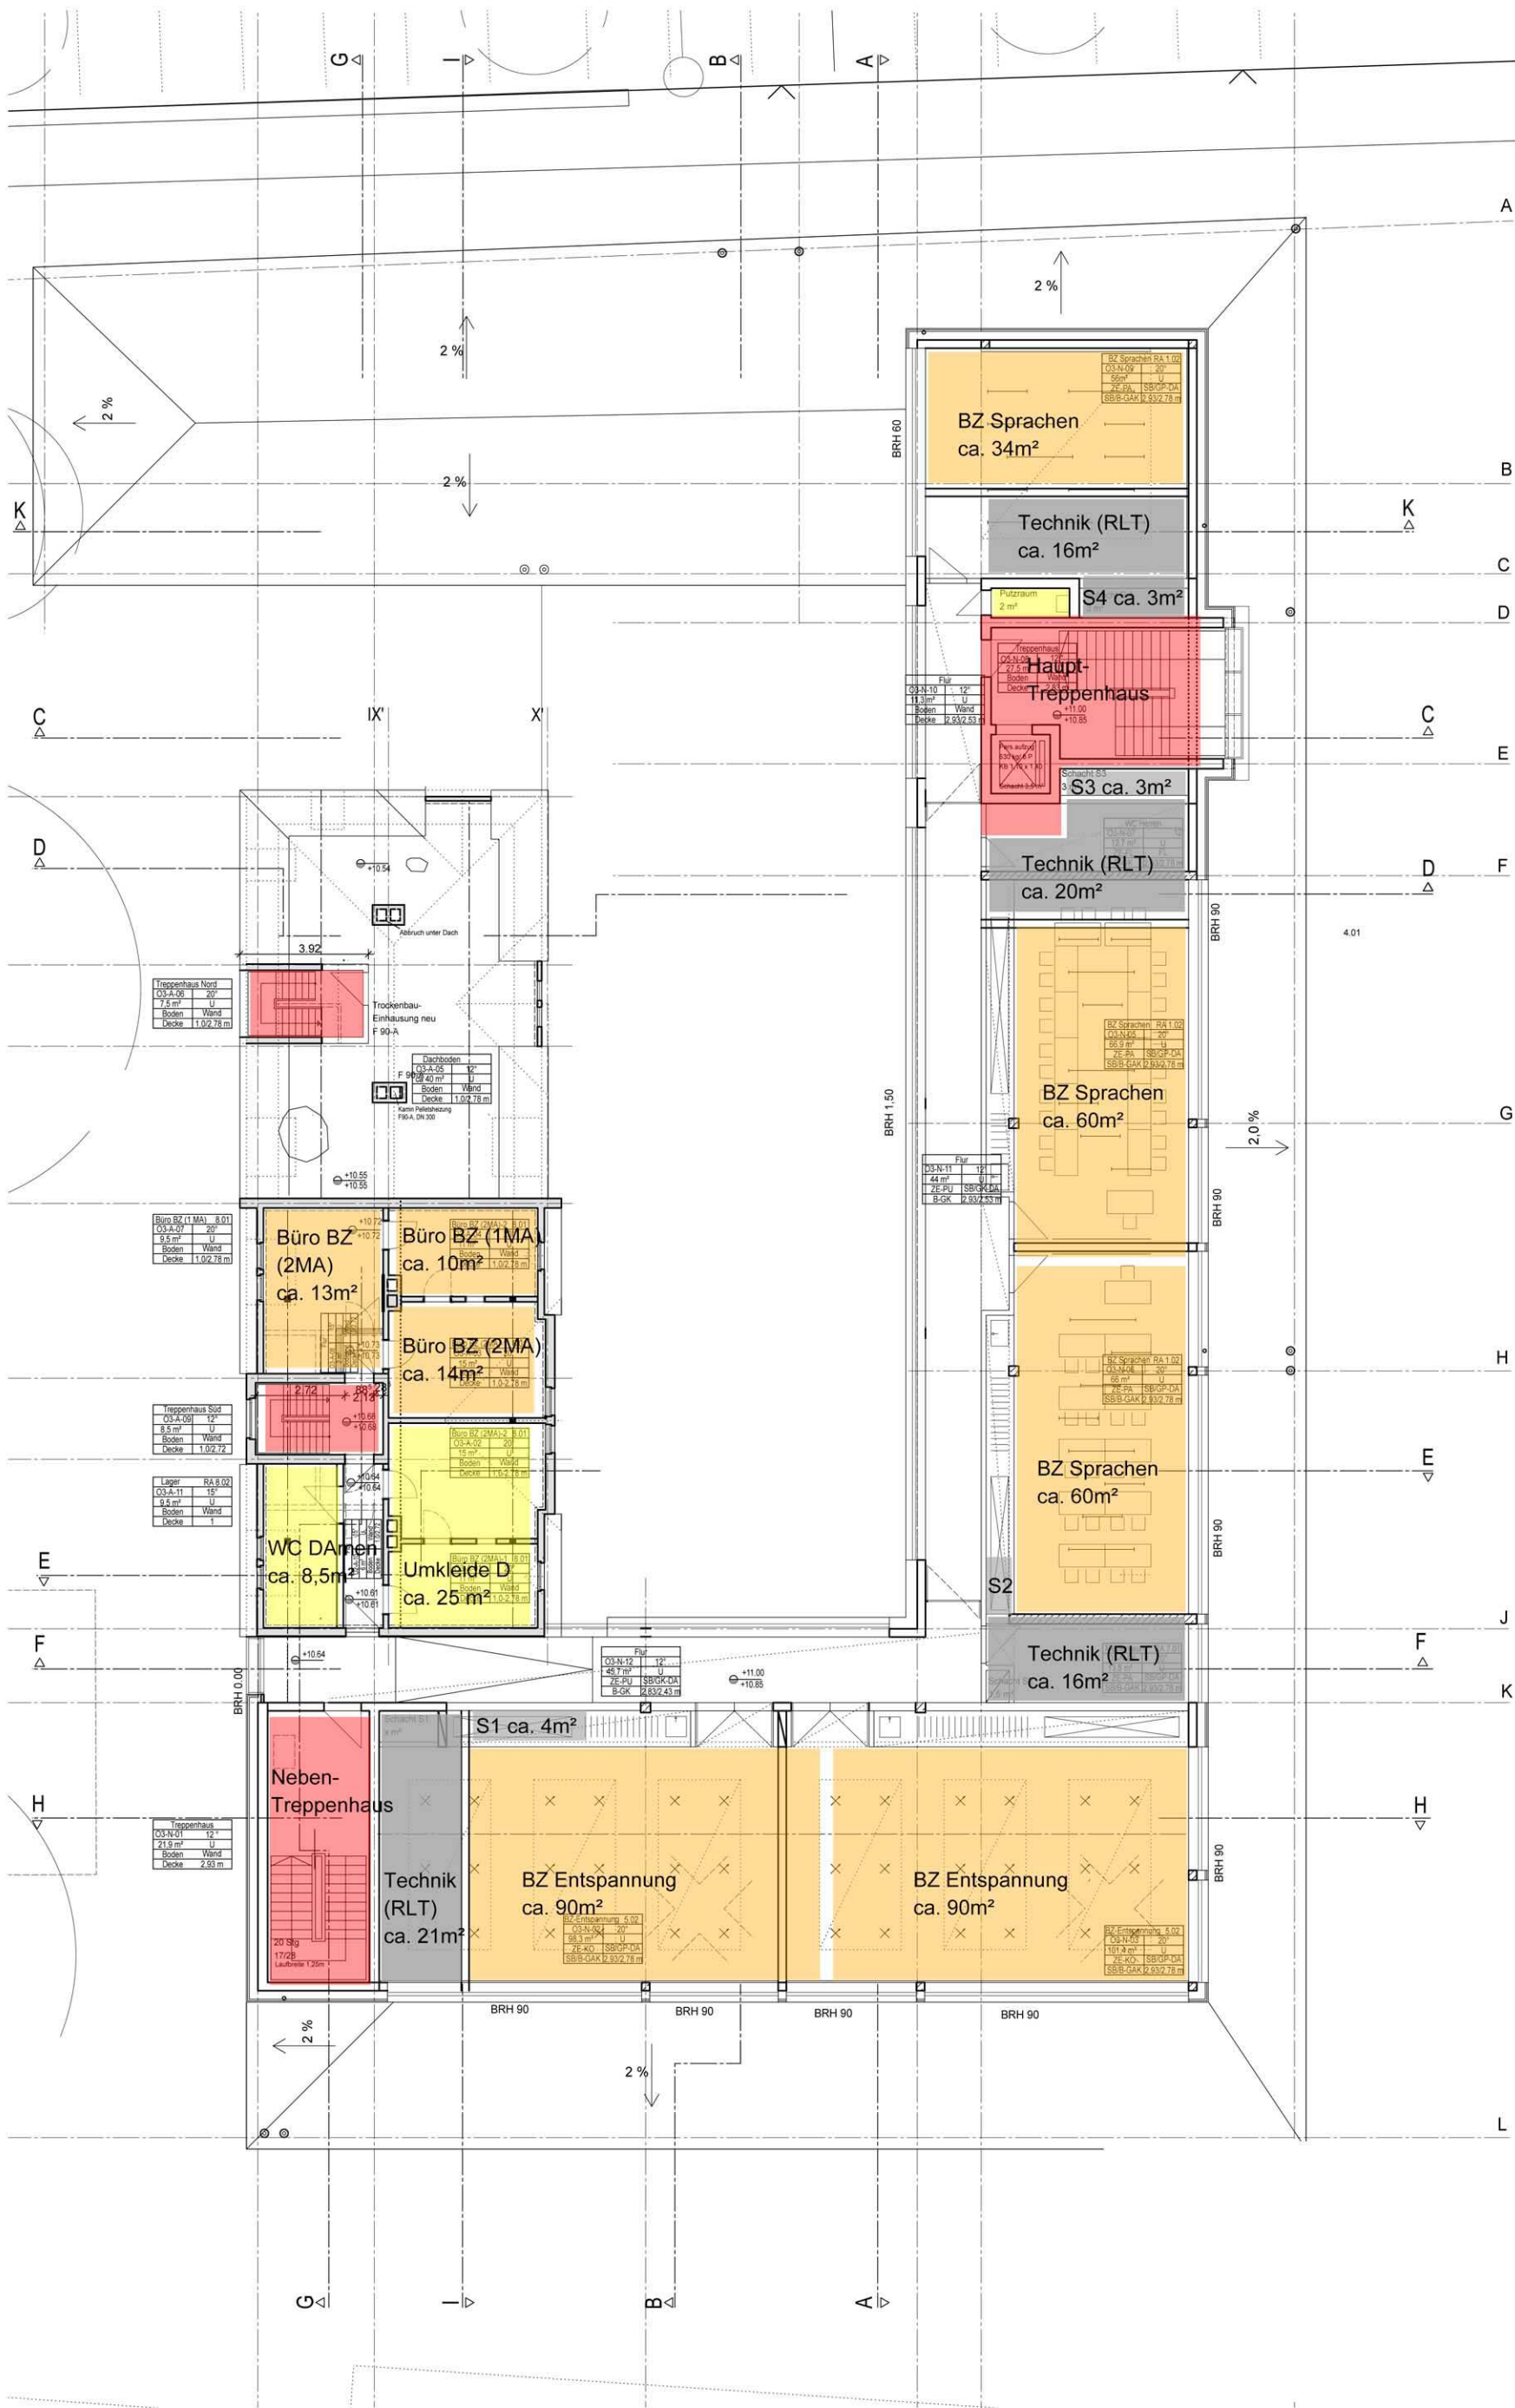

Planinhalt
Grundriss
3. Obergeschoss
Massnahme Südstadforum 'Qualif. u. Kultur' 90459 Nürnberg
Bauherr Stadt Nürnberg - Hochbauamt Marienortgraben 2, 90402 Nürnberg
gezeichnet
Maßstab 1:200
Anderungen
Datum 08.02.2006
Plan-Nr.

Planverfasser kuntz und manz architekten
martin kuntz BDA ulrich manz
keesburgstr. 16 97074 würzburg tel. 0931-79725-0 fax. 0931-79725-20 info@kuntzundmanz.de www.kuntzundmanz.de