


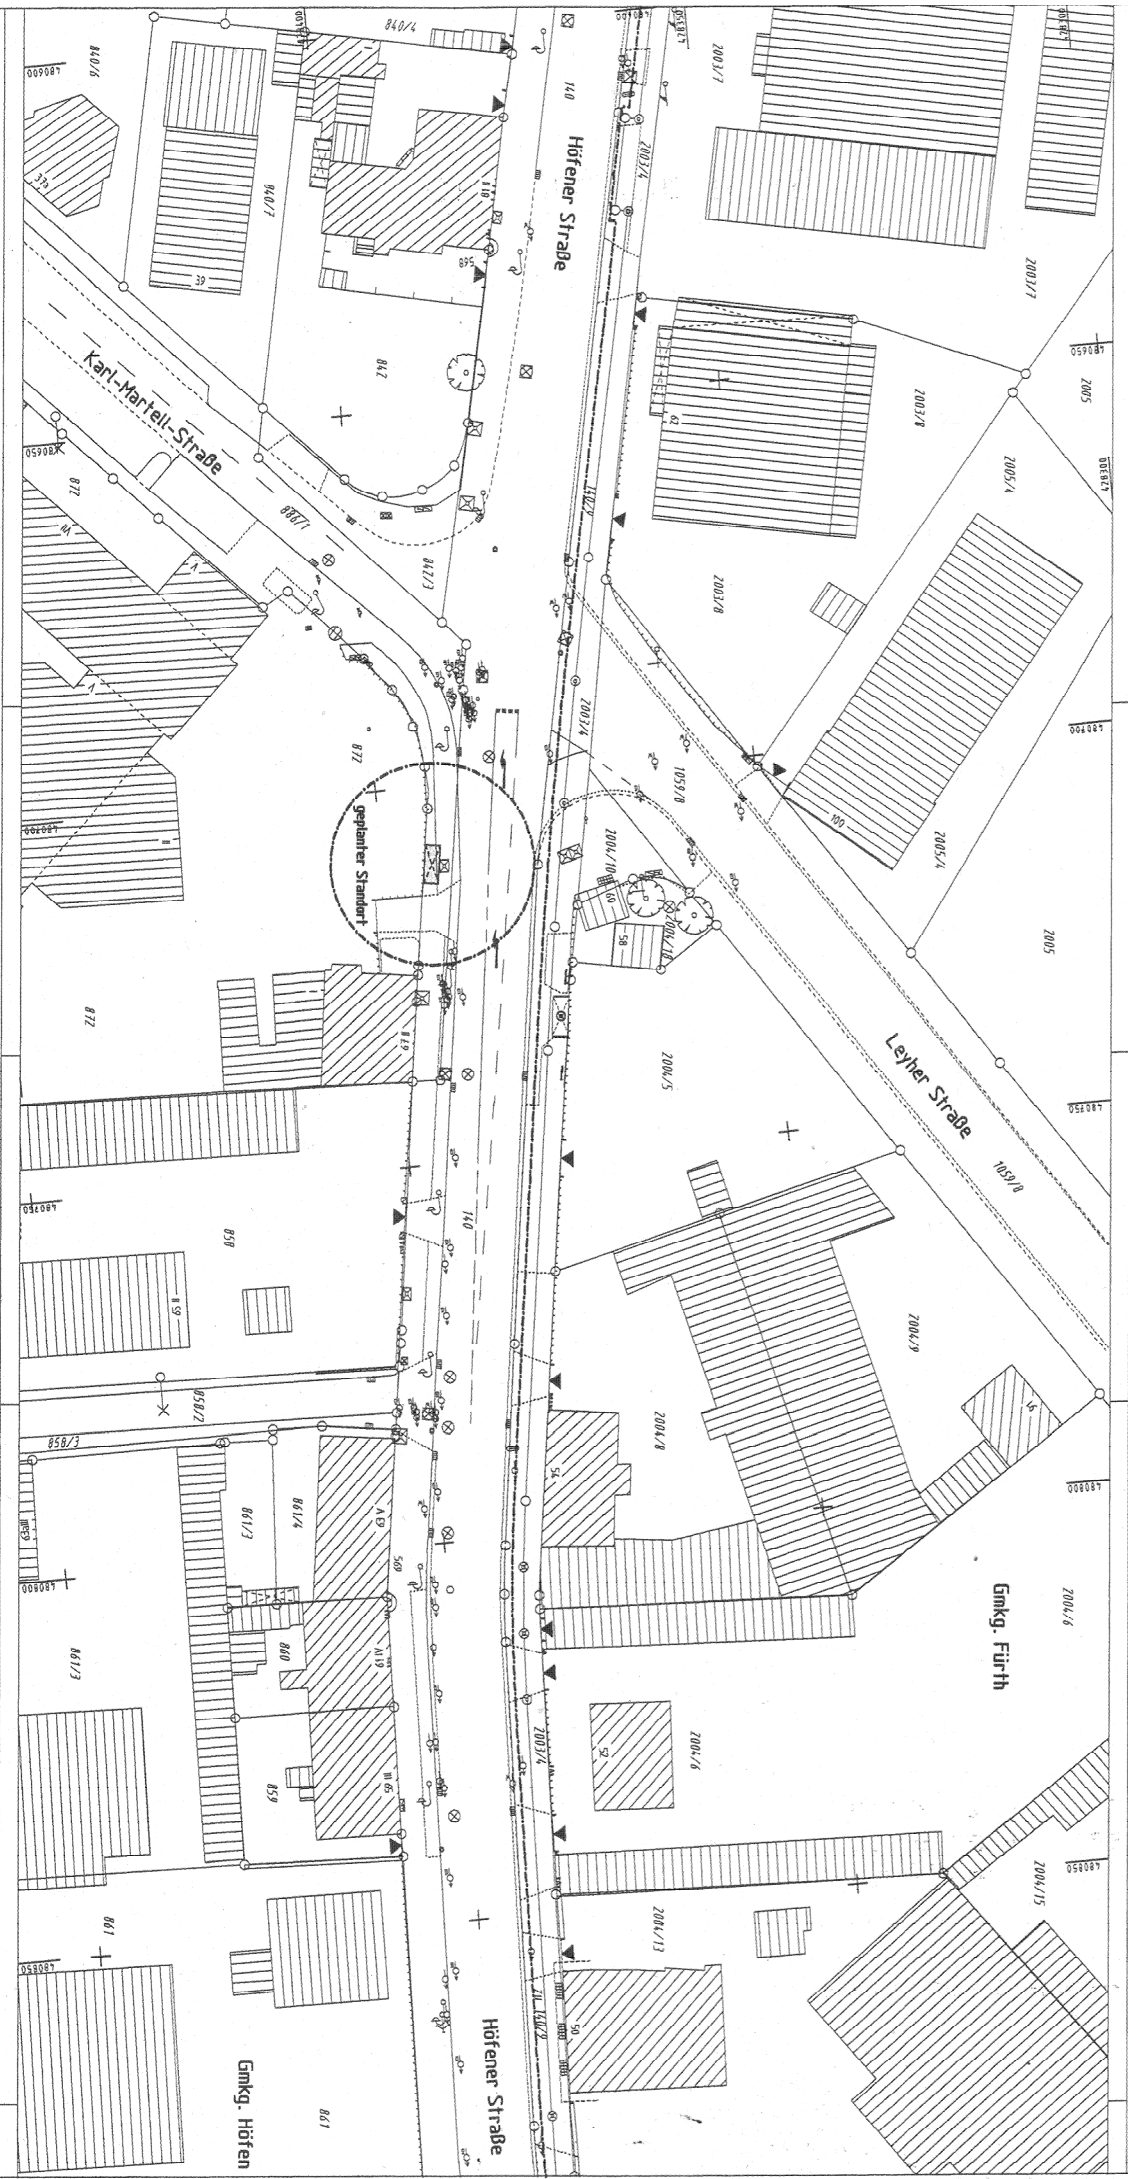

Übersichtslageplan

Maßstab 1:1000