


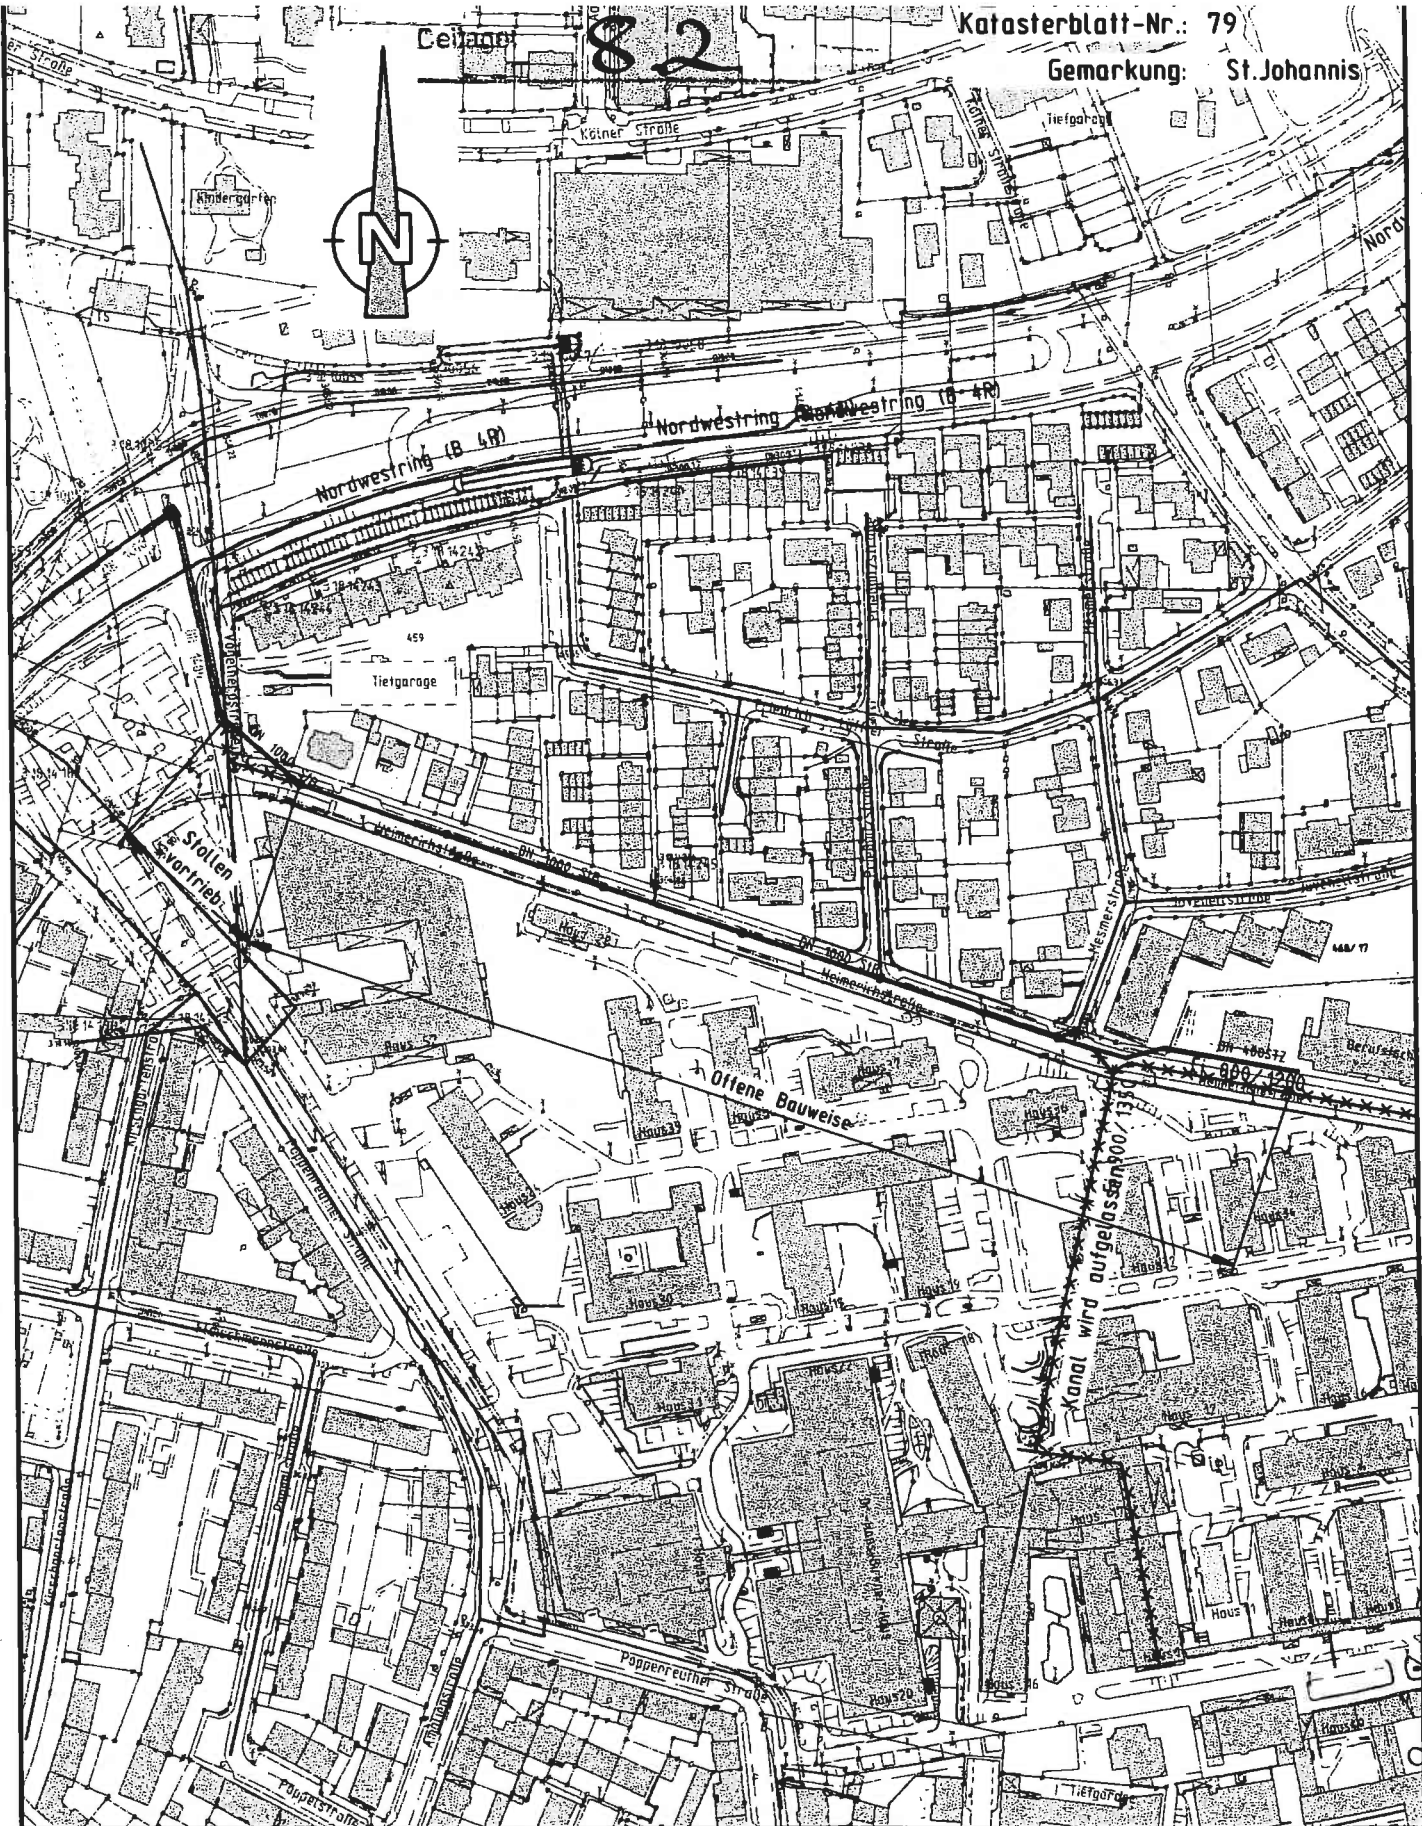

**Stadtentwässerung und
Umweltanalytik
Nürnberg**
Eigenbetrieb der Stadt Nürnberg

Nürnberg, den
Werkbereich Stadtentwässerung
Abwasserableitung
Kanalbau
i.A.

Plannummer:

0- 1-0.0

Status - Plannr. - lfd.Nr. - And.Nr.

Maßstab:

M 1:3000

Plotdatum: 18.8.2009

Kanalauswechslung Heimrichstraße

Übersichtslageplan

bearbeitet

Schramm

Tel.09 11/23 1-4588