


Deilage: **10.0**

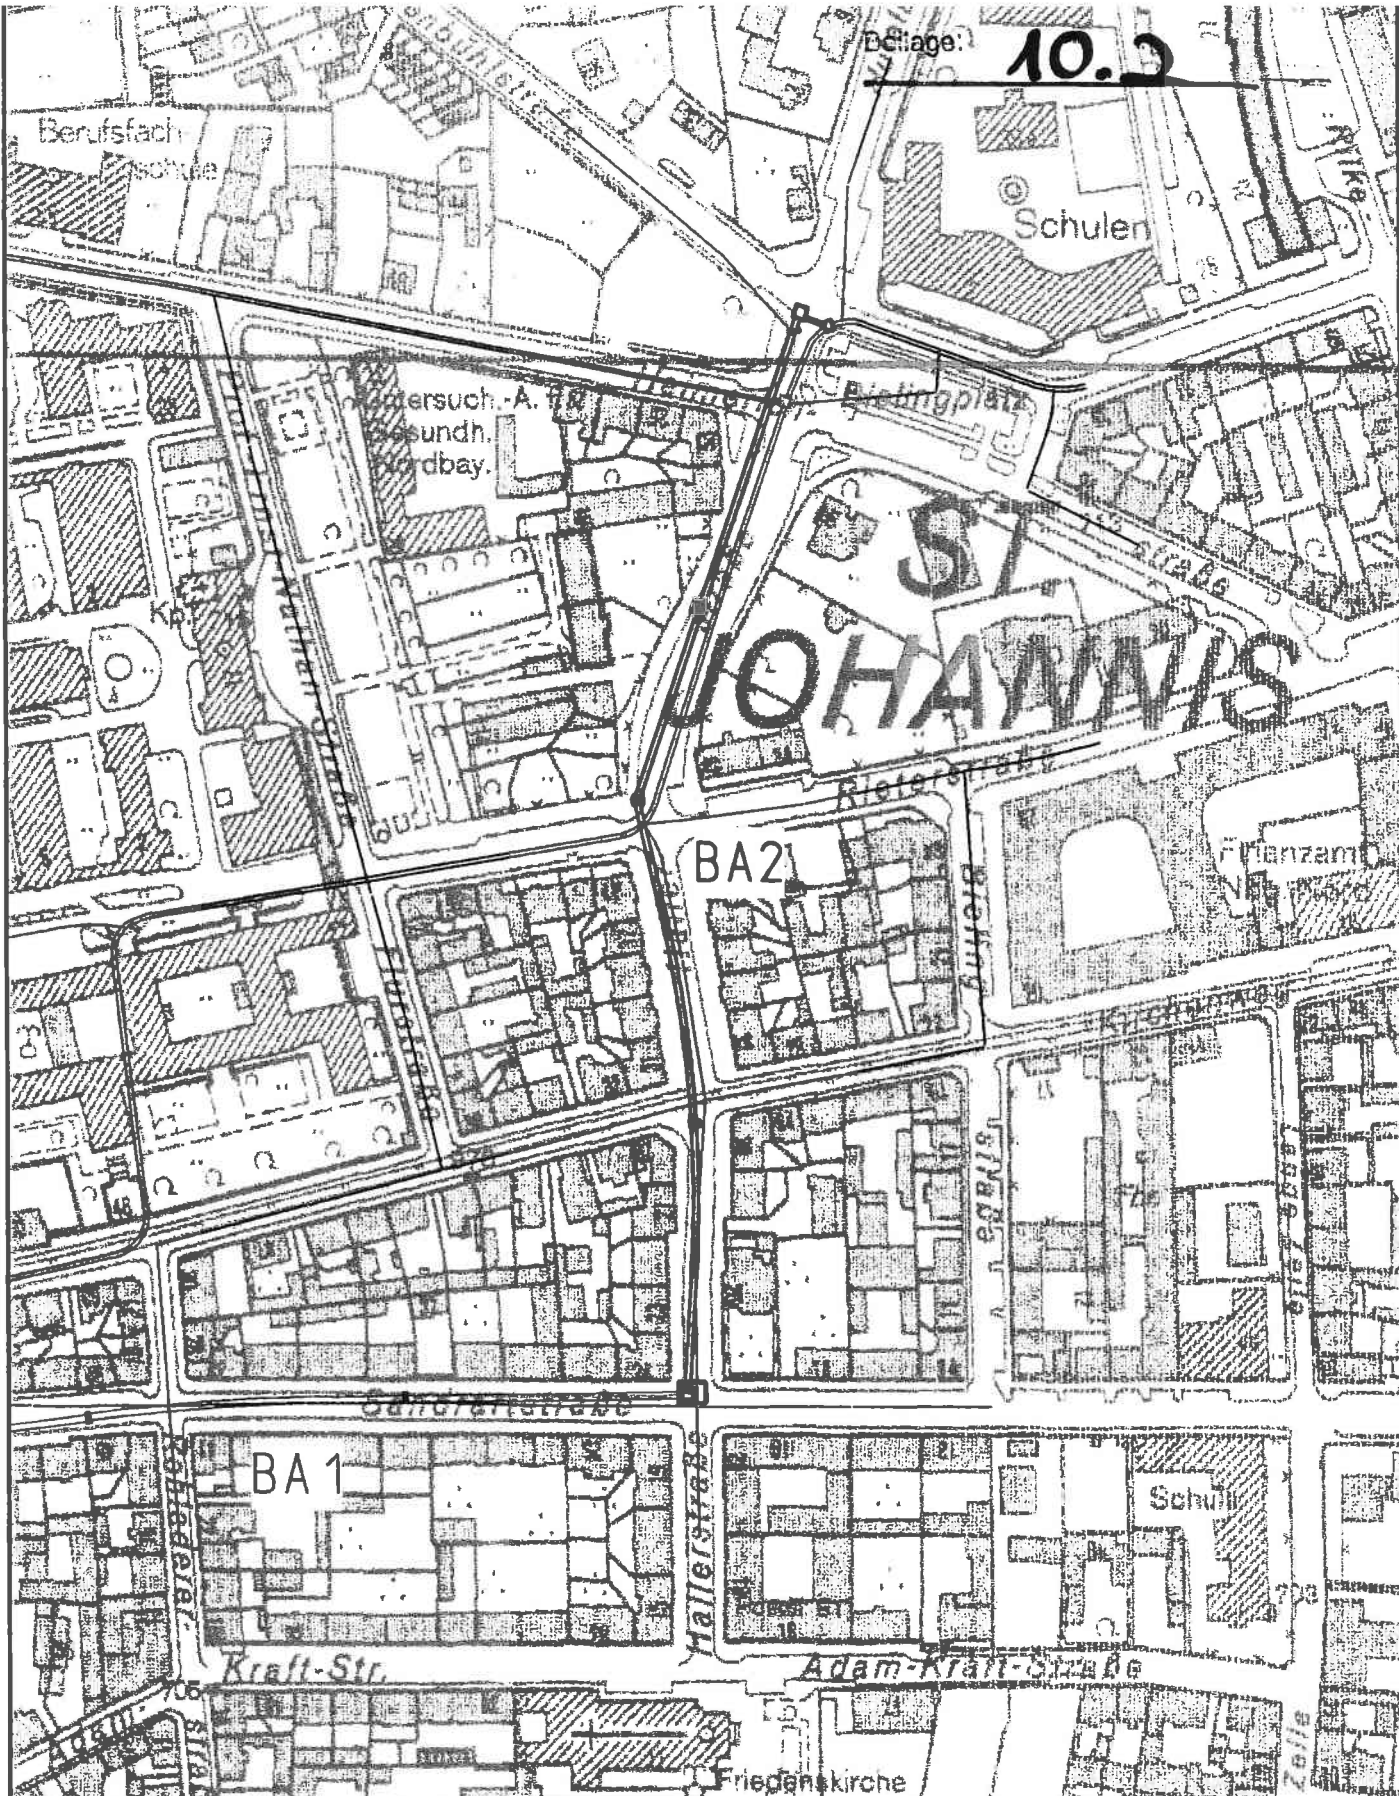

Stadtentwässerung und Umwelteanalytik Nürnberg Eigenbetrieb der Stadt Nürnberg Nürnberg, den 26.11.2009 Werkbereich Stadtentwässerung Abwasserableitung Kanalbau i.A. gez. Stöhr	Plannummer: 0- 1 - 10. 0 <small>Status - Plannr. - Ufd.Nr. Änd.Nr.</small>	Johannissammler BA2 (Hallerstraße)
	Maßstab: M 1:2500	Übersichtslageplan
Plotdatum: 26.11.2009	bearbeitet Schramm Gunter Tel. 0911 - 231-4588	

H/B = 297 / 210 (0.06m²)