



Auszug aus dem Katasterkartenwerk im Maßstab 1:1000

Gemarkung: Höfen, 939

Vermessungsamt Nürnberg, 05.09.2011

Die Erstellung von Auszügen aus dem Katasterkartenwerk ist der das Kataster führenden Behörde vorbehalten. Vervielfältigungen (kopiert bzw. digitalisiert und EDV-gespeichert) sind nur für den eigenen Bedarf gestattet. Die Weitergabe an Dritte ist nicht erlaubt. Zur Maßnahmereinnahme nur bedingt geeignet; insbesondere bei lang gestrichelt dargestellten Grenzen kann es zu größeren Ungenauigkeiten kommen. In der Darstellung der Grenzen können Veränderungen berücksichtigt sein, die noch nicht in das Grundbuch übernommen sind. Der Gebäudenachweis kann vom örtlichen Bestand abweichen.

[Signature]



diana iglesis architektin bda + team


PROJEKT
NEUBAU EINER 6-GRUPPIGEN KINDERTAGESSTÄTTE
MUGGENHOFERSTRASSE 106
NÜRNBERG

BAUHERR
STADT NÜRNBERG
VERTRETEN DURCH WBG KOMMUNAL GMBH
GLOGAUER STRASSE 70
90473 NÜRNBERG

GRUNDSTÜCK
GEMARKUNG: HÖFEN
FL.NR.: 939

PLANUNG
rs-a diana iglesis architektin bda + team
Remnweg 60-62, 90489 Nürnberg

LAGEPLAN 1/1000

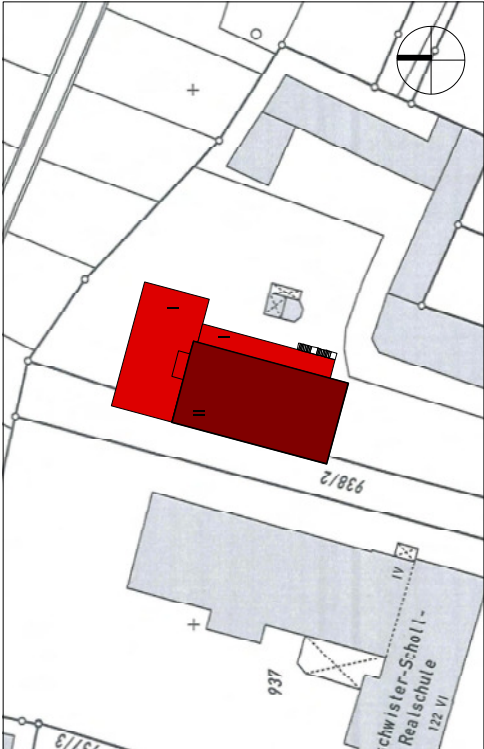

GENEHMIGUNGSPLAN

LAGEPLAN

15.09.2011

1:1000

MUG.04.05.

BH

GEPRÜFT

ERGÄNZT