
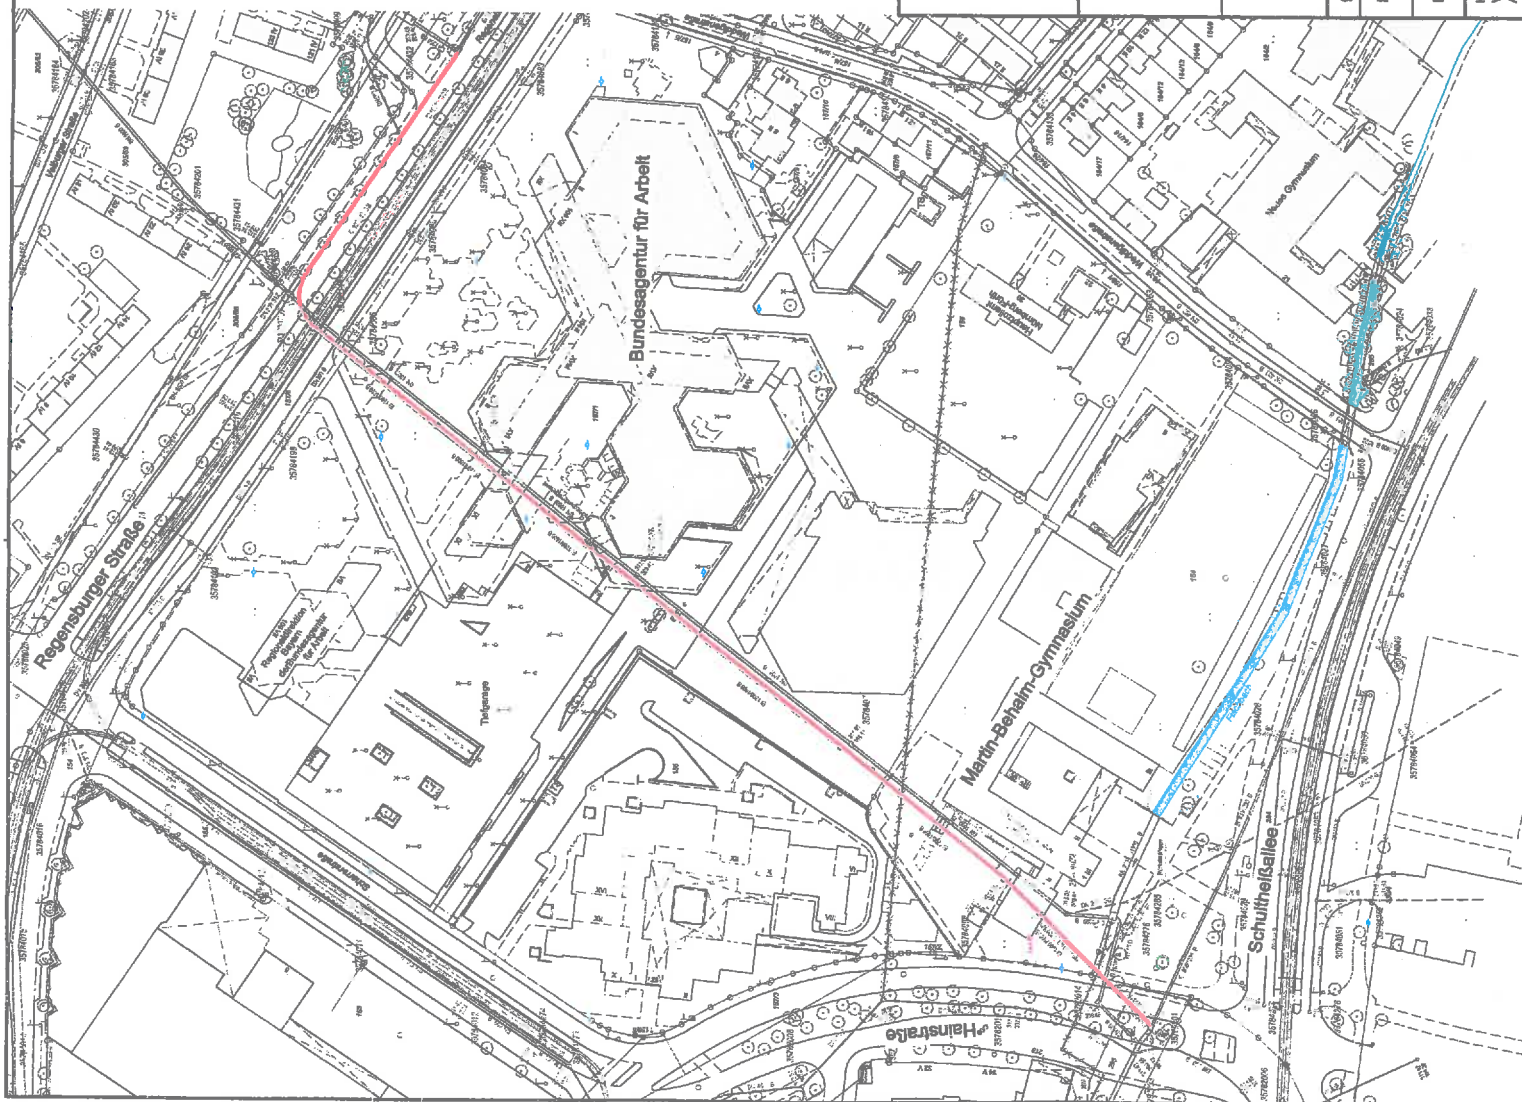


Legende:

- Bestandskanäle
- aufgelassene Bestandskanäle
- vorhandene Privatkanäle
- geplante Renovierung

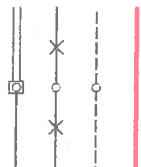

Stadt Nürnberg
Stadtentwässerung und Umweltanalytik Nürnberg
Werkbereich Stadtentwässerung
Adolf-Braun-Straße 33, 90428 Nürnberg, Fax: 0911/231-4335

**Südlicher Hauptsammler
zw. Regensburger Str. und Hainstr.**

Übersichtslageplan

Plannummer:

O-1

Status - Planm. -

0

Änder.

Maßstab:

1:2000

Projekt:

27.02.2014

Nürnberg, den 11.02.2014

Stadtentwässerung und Umweltanalytik Nürnberg
Werkbereich Stadtentwässerung
Abwasserabteilung
Kanalsbau
IA
gez. Stöhr

gezeichnet

Meier

0911 / 231 - 7198

Thomas.Kraus@stadt.nuernberg.de

gez. Kraus

0911 / 231 - 8579

rho.pfeiler@stadt.nuernberg.de

gez. Pfeiler

0911 / 231 - 8579

rho.pfeiler@stadt.nuernberg.de

gez. Pfeiler

0911 / 231 - 8579

rho.pfeiler@stadt.nuernberg.de

gez. Pfeiler

Kanalbau

Vorgabe

0911 / 231 - 8579

0911 / 231 - 8579

0911 / 231 - 8579