


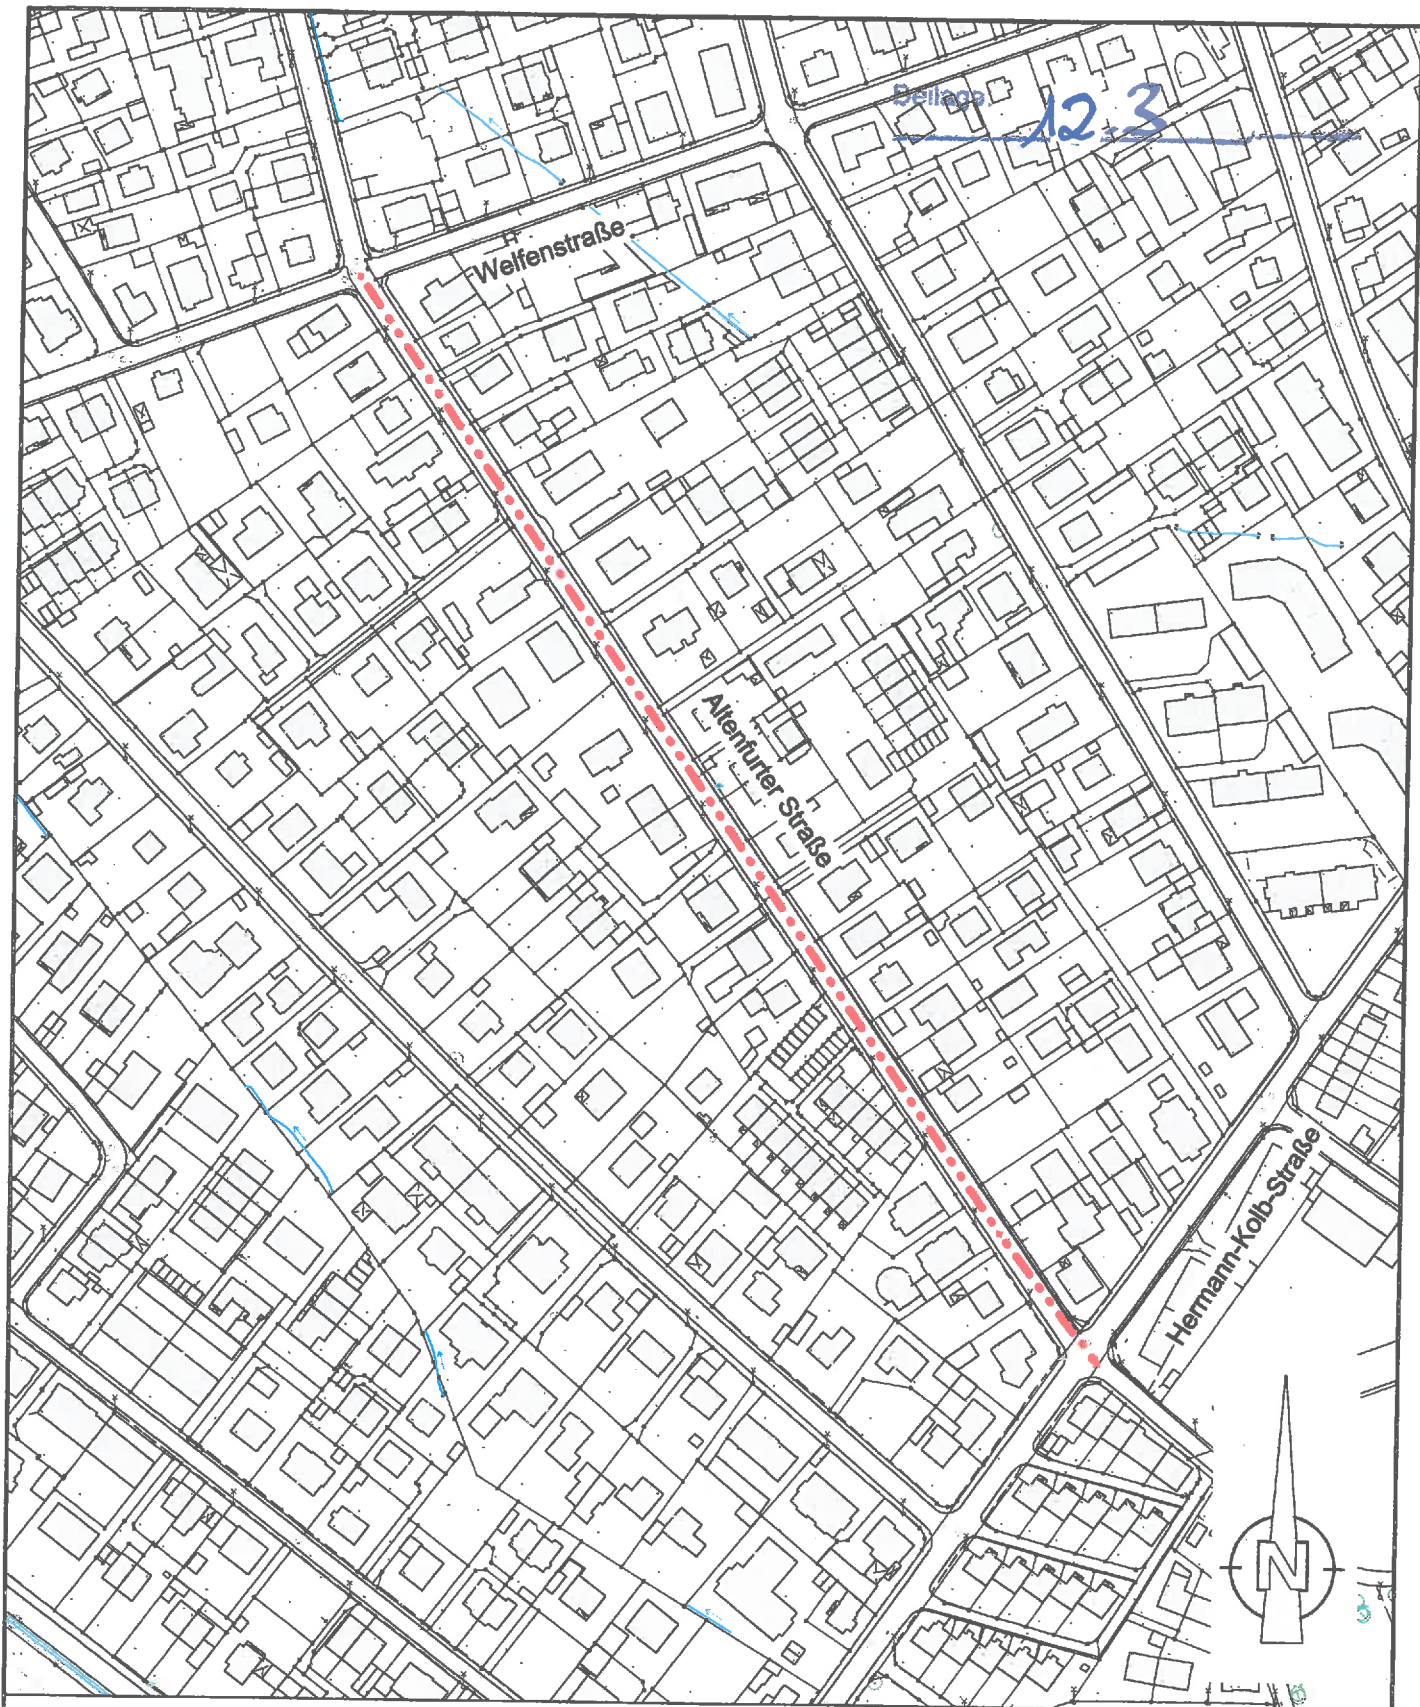

Legende:

..... geplanter Baubereich

Stadtentwässerung und
 Umweltanalytik
 Nürnberg
 Eigenbetrieb der Stadt Nürnberg

Nürnberg, den 06.05.2014
 Werkbereich Stadtentwässerung
 Abwasserableitung
 Kanalbau
 i.A. gez. Stöhr

Plannummer:

O- 3 0
 Status - Plannr. And.Nr

Maßstab:

M 1:2500

Plotdatum: 27.05.2014

**Kanalerneuerung
 Altenfurter Straße BA3**

Übersichtslageplan

bearbeitet Kraus

0911 / 231 - 7198