


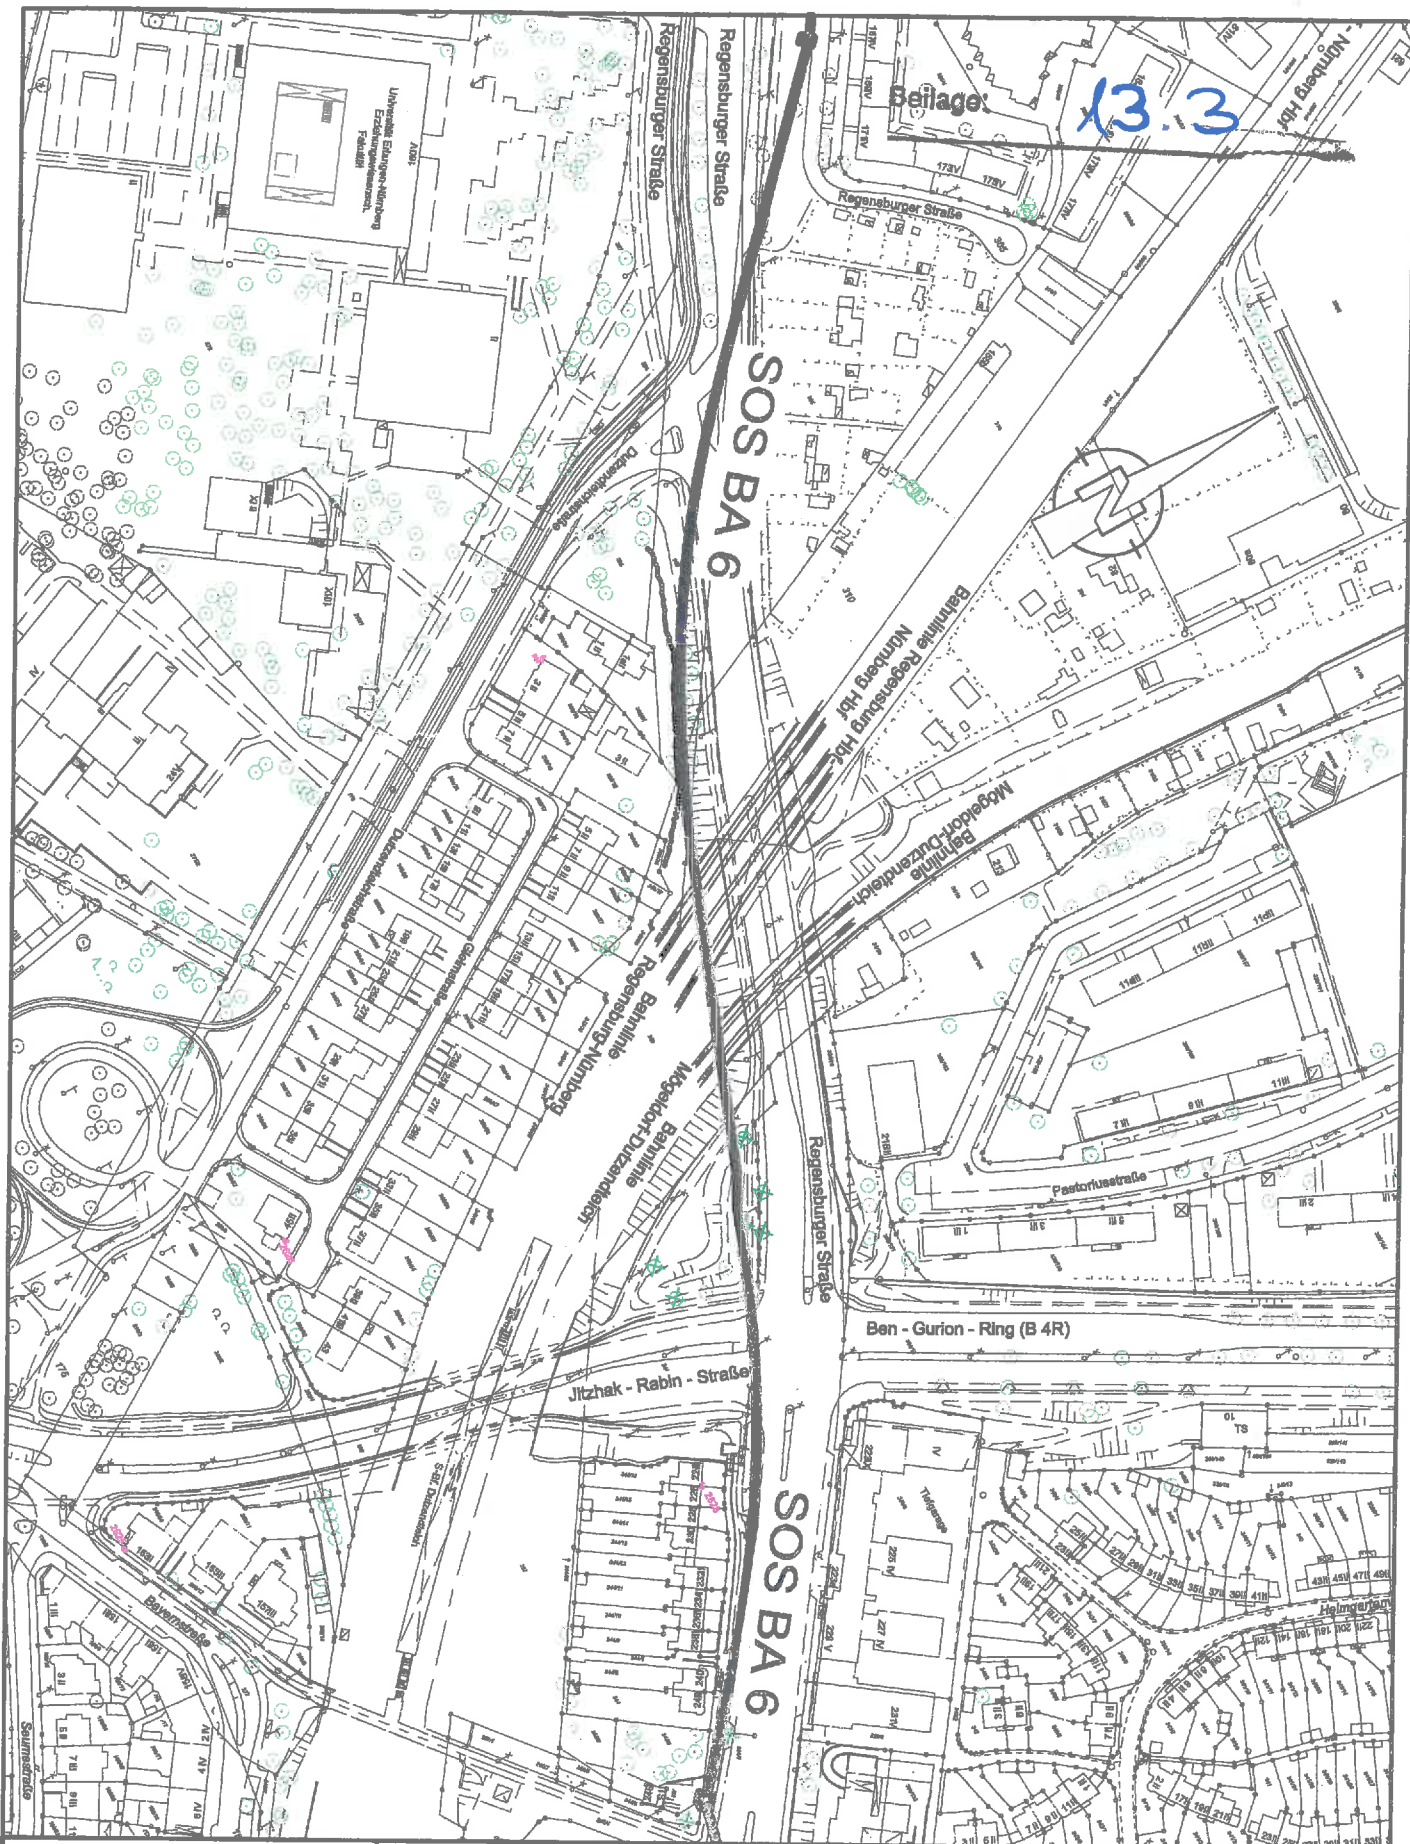

**Stadtentwässerung und
Umweltanalytik
Nürnberg**
Eigenbetrieb der Stadt Nürnberg

Nürnberg, den
Werkbereich Stadtentwässerung
Abwasserableitung
Kanalbau
I.A.

Plannummer:

O- 12 -0

Status - Plannr. - Änd. Nr.

Maßstab:

M 1:2500

Plotdatum: 06.06.2014

**Südostsammler BA 6 - Regensburgerstr.
(von Fliegerstraße bis Bayernstraße)**

Übersichtslageplan

bearbeitet

Schramm

0911 / 2 31-45 88