


Plangrundlage: Stadt Nürnberg, Amt für Geoinformation und Bodenordnung
 Digitale Stadtgrundkarte - Daten vom GeodatenService
 Orthophotos - Aerowest GmbH / Google Inc. bzw. Geobasisdaten © Bayerische Vermessungsverwaltung 2011
 zur Maßentnahme nur bedingt geeignet!

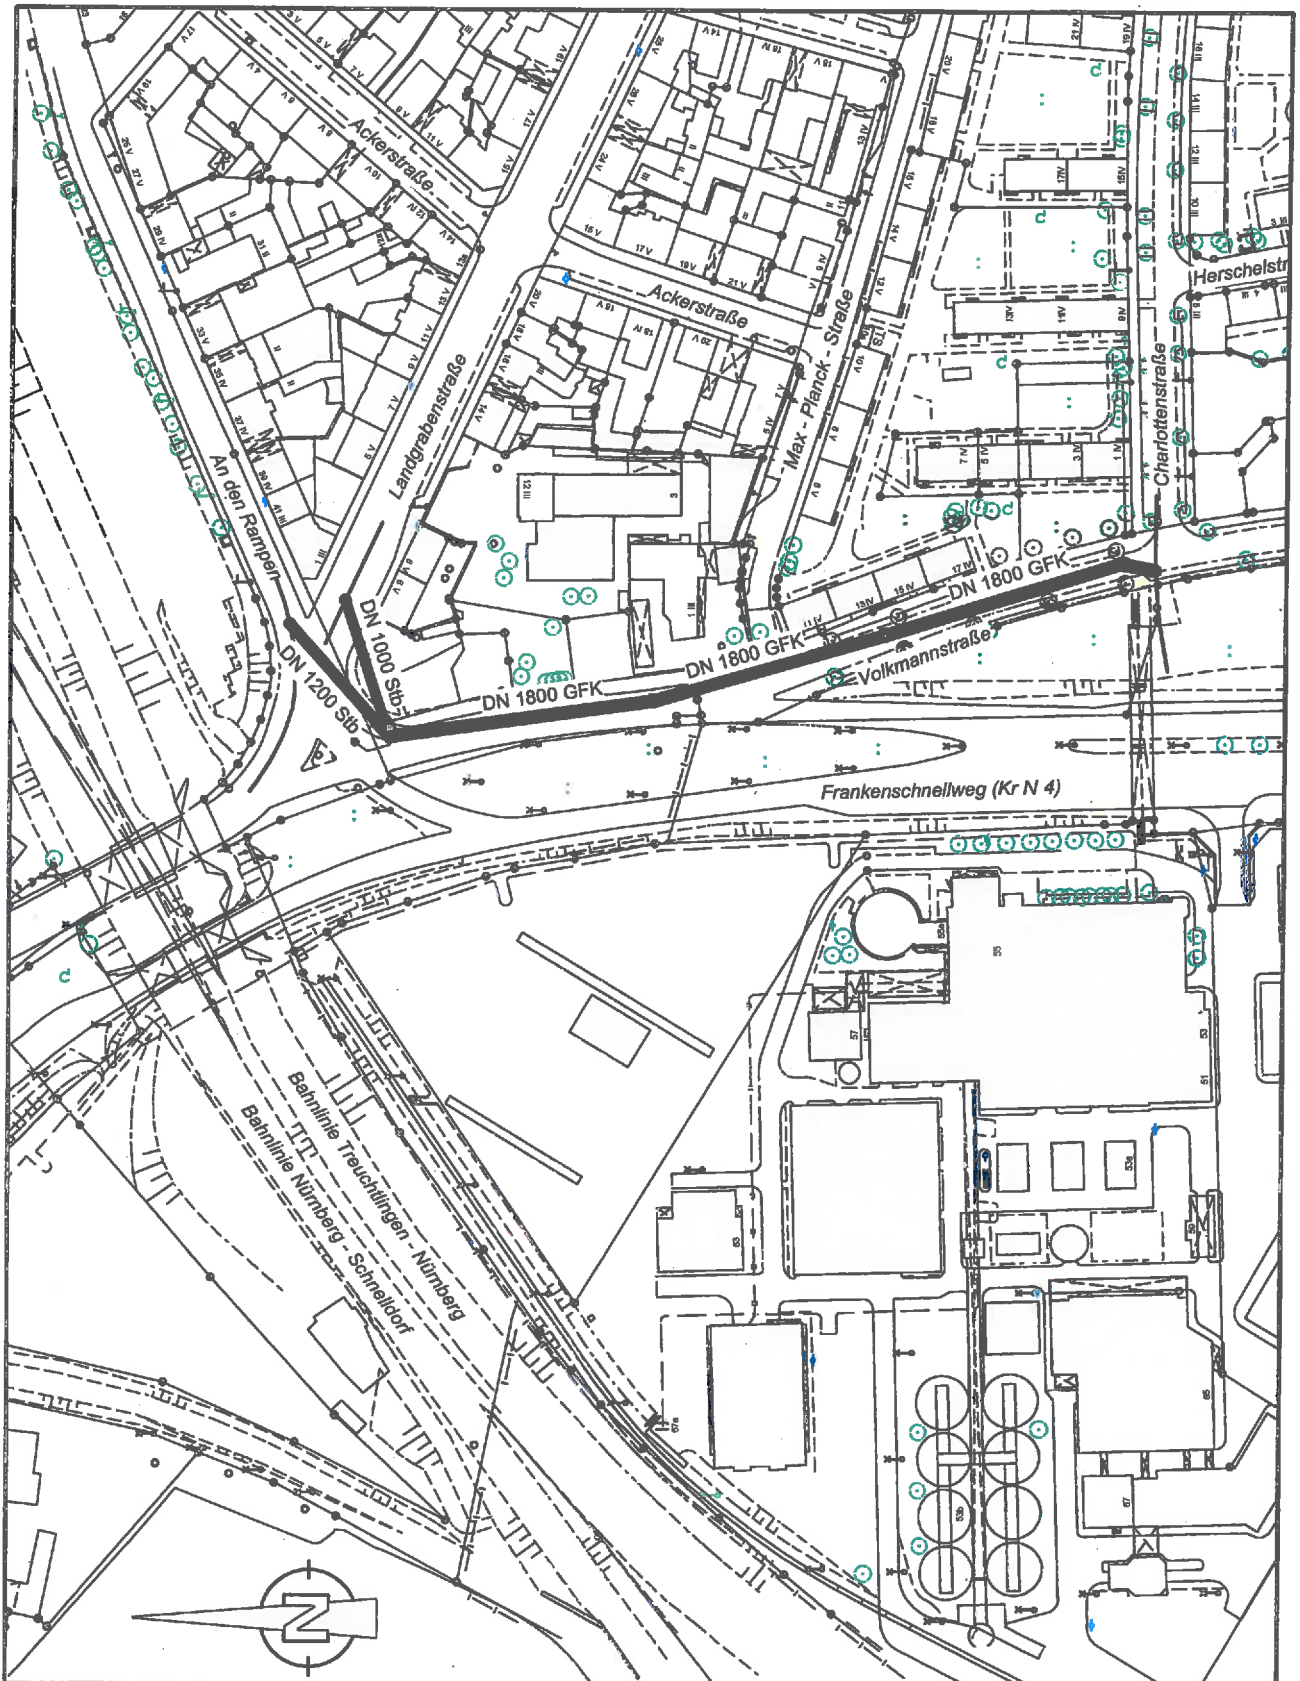

**Stadtentwässerung und
Umweltanalytik
Nürnberg**
 Eigenbetrieb der Stadt Nürnberg

Nürnberg, den 31.07.2014
 Werkbereich Stadtentwässerung
 Abwasserableitung
 Kanalbau
 i.A. gez. Schramm

Plannummer:

O- 1 -0

Status - Plannr. - Änd. Nr.

Maßstab:

M 1:3000

Plotdatum: 31.07.2014

**Frankenschnellweg Volkmannstraße
Kanalumlegung**

Übersichtslageplan

bearbeitet Sabine Scholl 09 11 / 2 31-56 33