


**Rothenburger Straße 45**  
**Familienzentrum Rothenburger Straße: Umbau in KiGa (1), KiHo (3), KiKri (2) und**  
**Schaffung von Schulräumen**  
**hier: Direkter Objektplan, Lageplan**

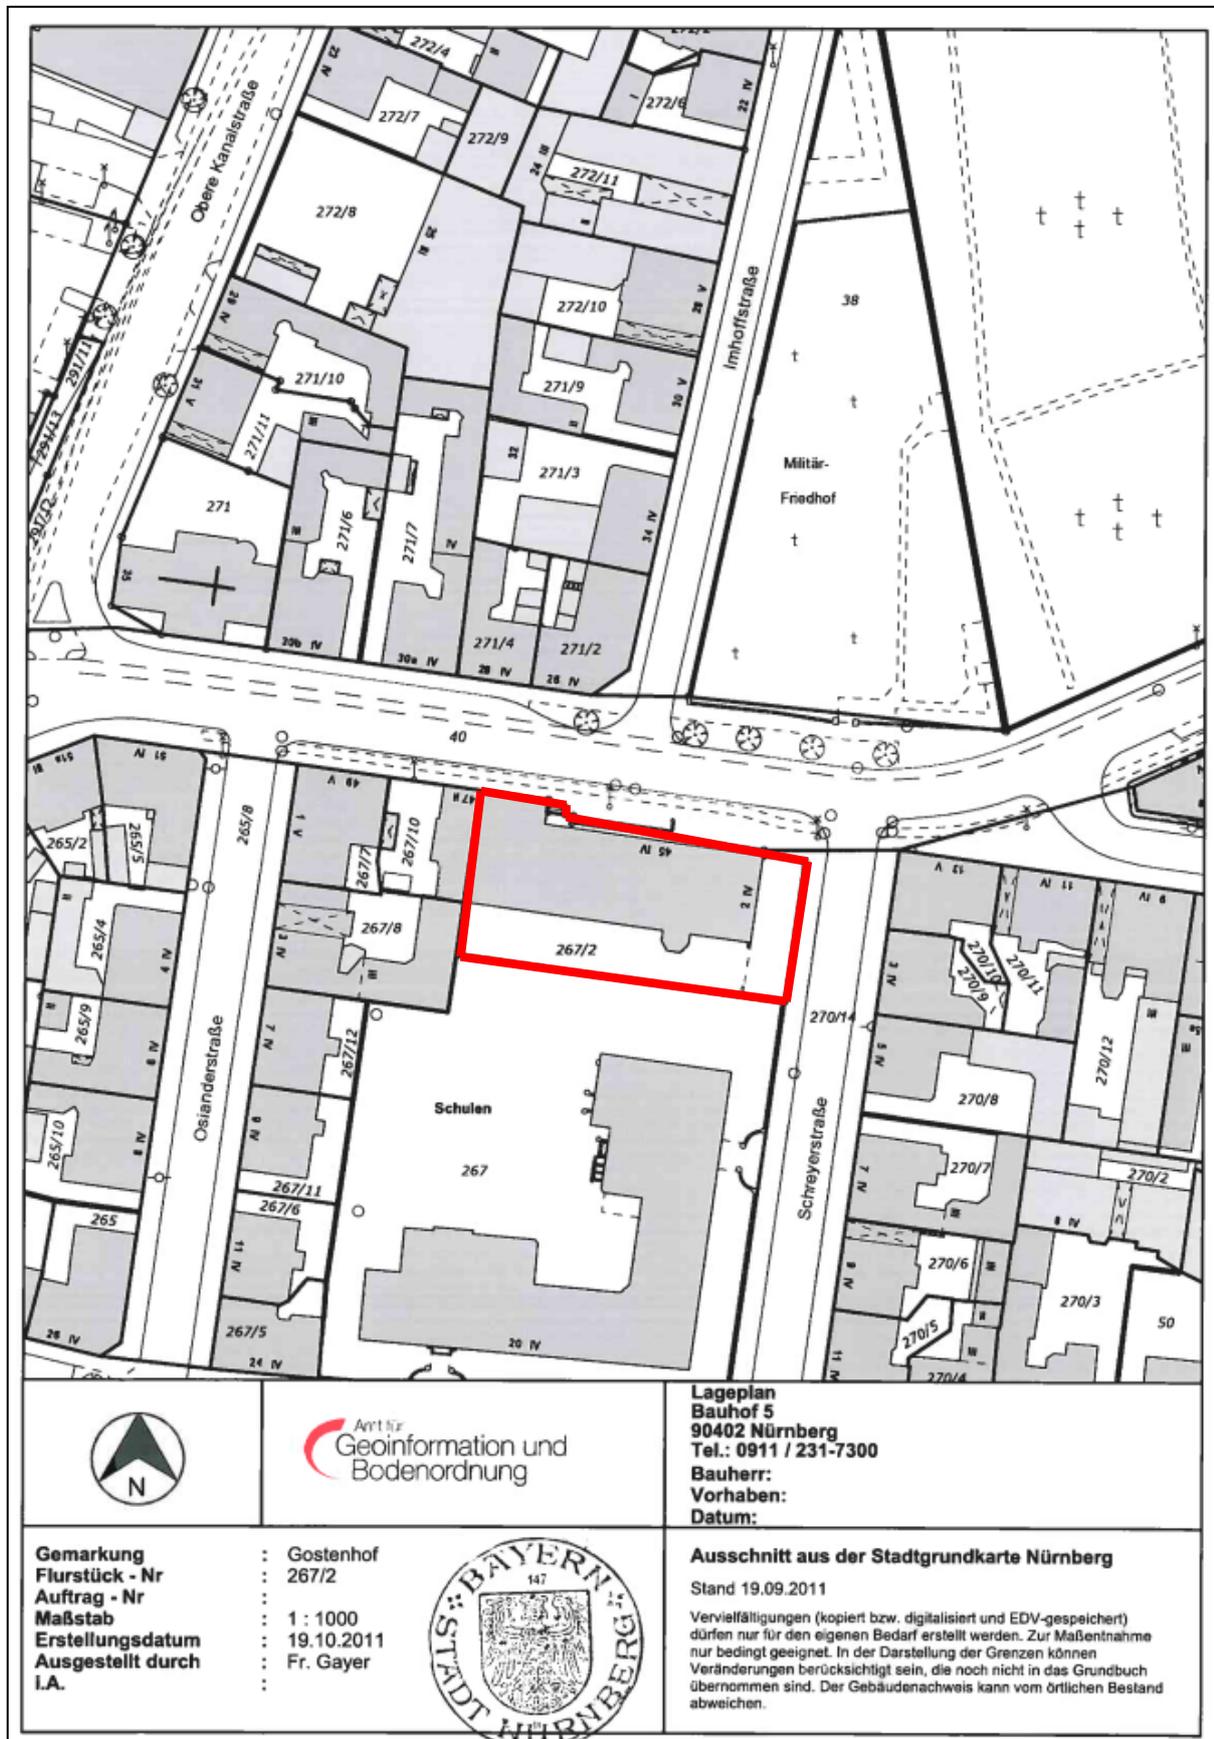


**Amt für**  
**Geoinformation und**  
**Bodenordnung**

**Lageplan**  
**Bauhof 5**  
**90402 Nürnberg**  
**Tel.: 0911 / 231-7300**  
**Bauherr:**  
**Vorhaben:**  
**Datum:**

**Gemarkung** : Gostenhof  
**Flurstück - Nr** : 267/2  
**Auftrag - Nr** :  
**Maßstab** : 1 : 1000  
**Erstellungsdatum** : 19.10.2011  
**Ausgestellt durch** : Fr. Gayer  
**I.A.** :



**Ausschnitt aus der Stadtgrundkarte Nürnberg**  
 Stand 19.09.2011  
 Vervielfältigungen (kopiert bzw. digitalisiert und EDV-gespeichert) dürfen nur für den eigenen Bedarf erstellt werden. Zur Maßnahme nur bedingt geeignet. In der Darstellung der Grenzen können Veränderungen berücksichtigt sein, die noch nicht in das Grundbuch übernommen sind. Der Gebäudenachweis kann vom örtlichen Bestand abweichen.