


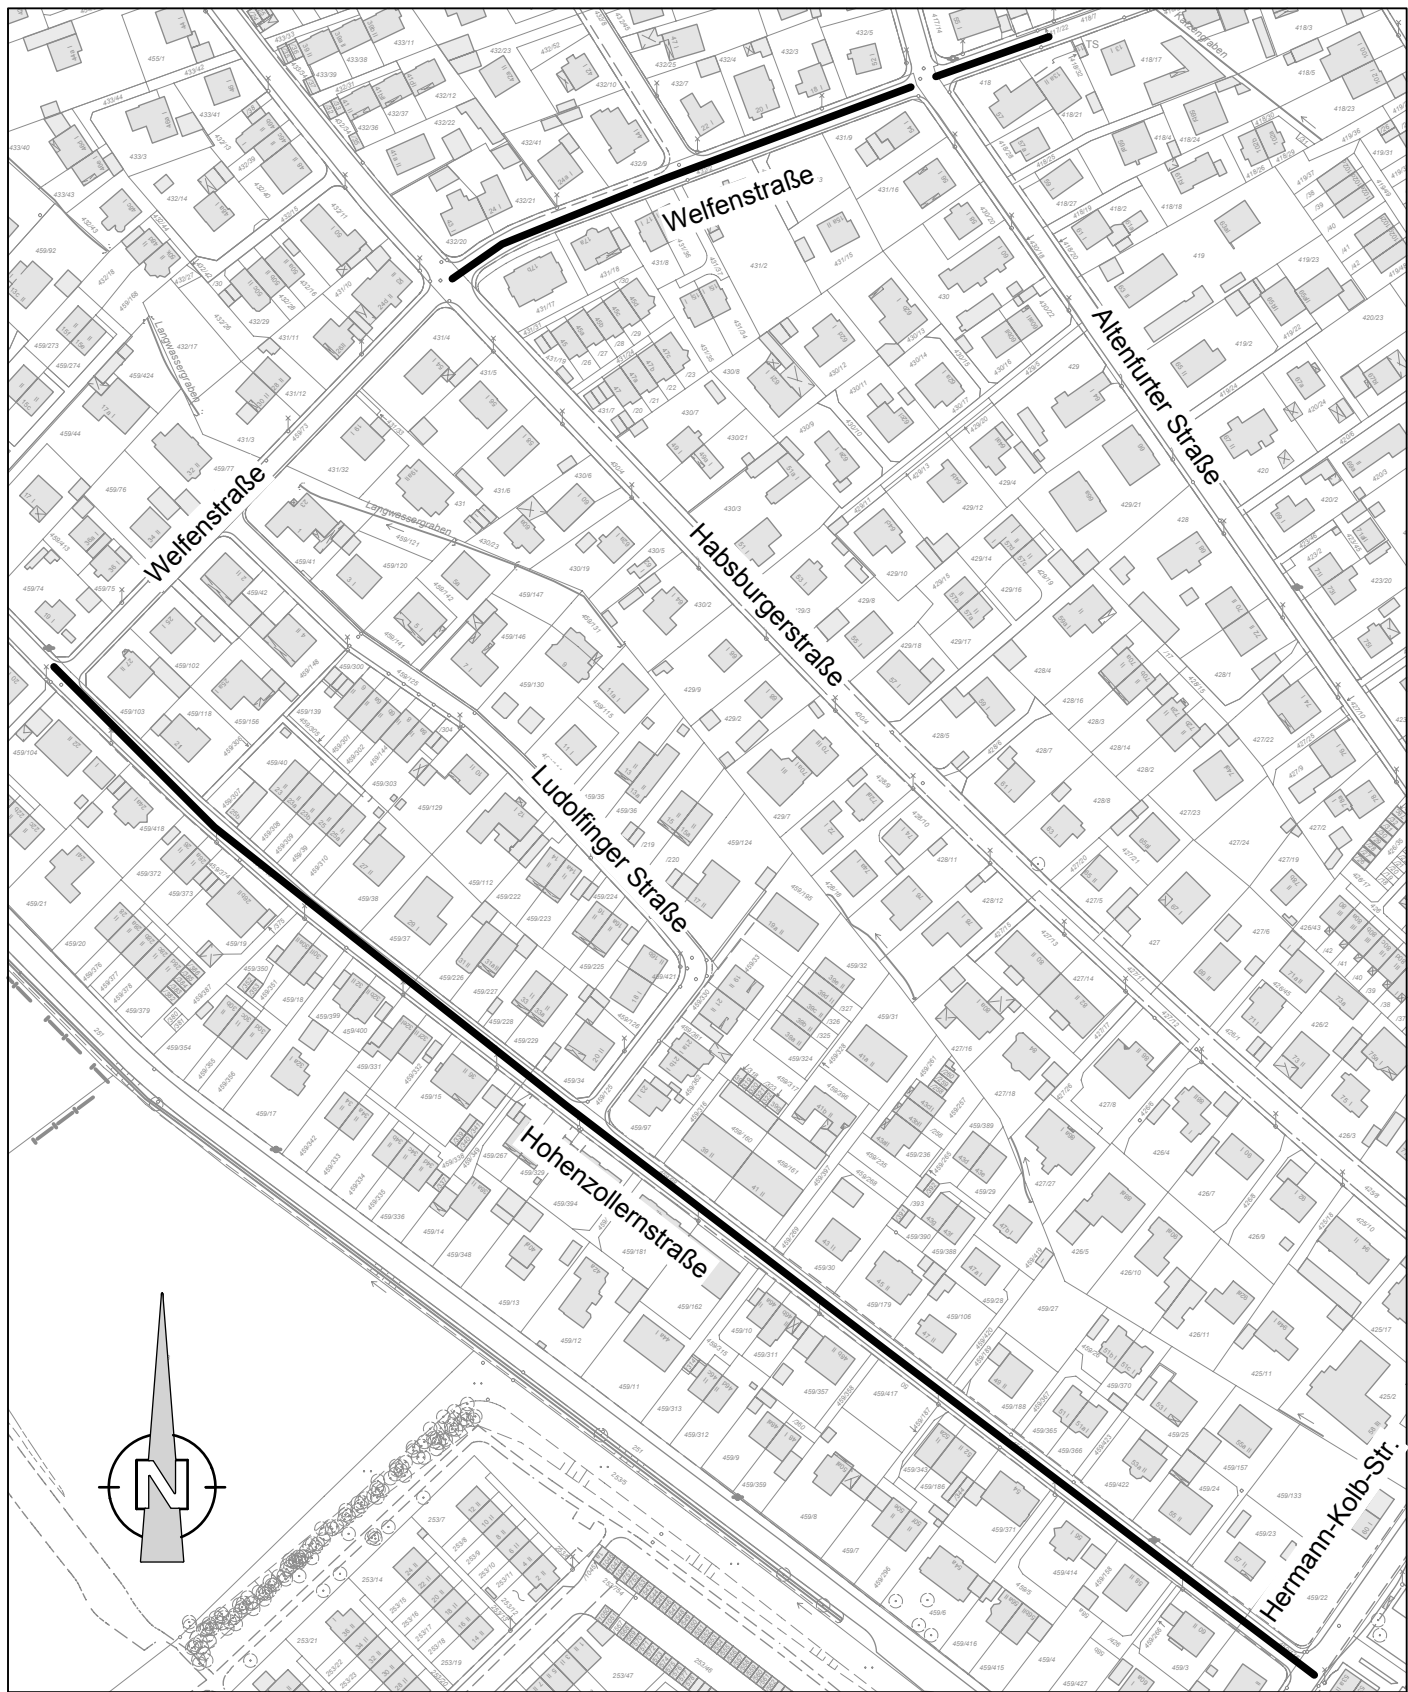

Legende:

— Kanalauswechslung

Stadtentwässerung und Umweltanalytik Nürnberg Eigenbetrieb der Stadt Nürnberg Nürnberg, den 05.02.2016 Werkbereich Stadtentwässerung Abwasserableitung Kanalbau i.A. gez. Stöhr	Plannummer: 0 2 - 0 Status - Plannr. - Änd.Nr.	Gebietssanierung Altenfurt - Moorenbrunn Hohenzollernstraße BA2 / Welfenstraße BA1
	Maßstab: M 1:2500	Übersichtslageplan
	Plotdatum: 05.02.2016	bearbeitet Kraus