


Plangrundlage: Stadt Nürnberg, Amt für Geoinformation und Bodenordnung
 Digitale Stadtgrundkarte - Daten vom GeodatenService
 Orthophotos - Aerowest GmbH / Google Inc. bzw. Geobasisdaten © Bayerische Vermessungsverwaltung 2016
 Darstellung der Flurkarte als Eigentumsnachweis und Maßentnahme nicht geeignet!

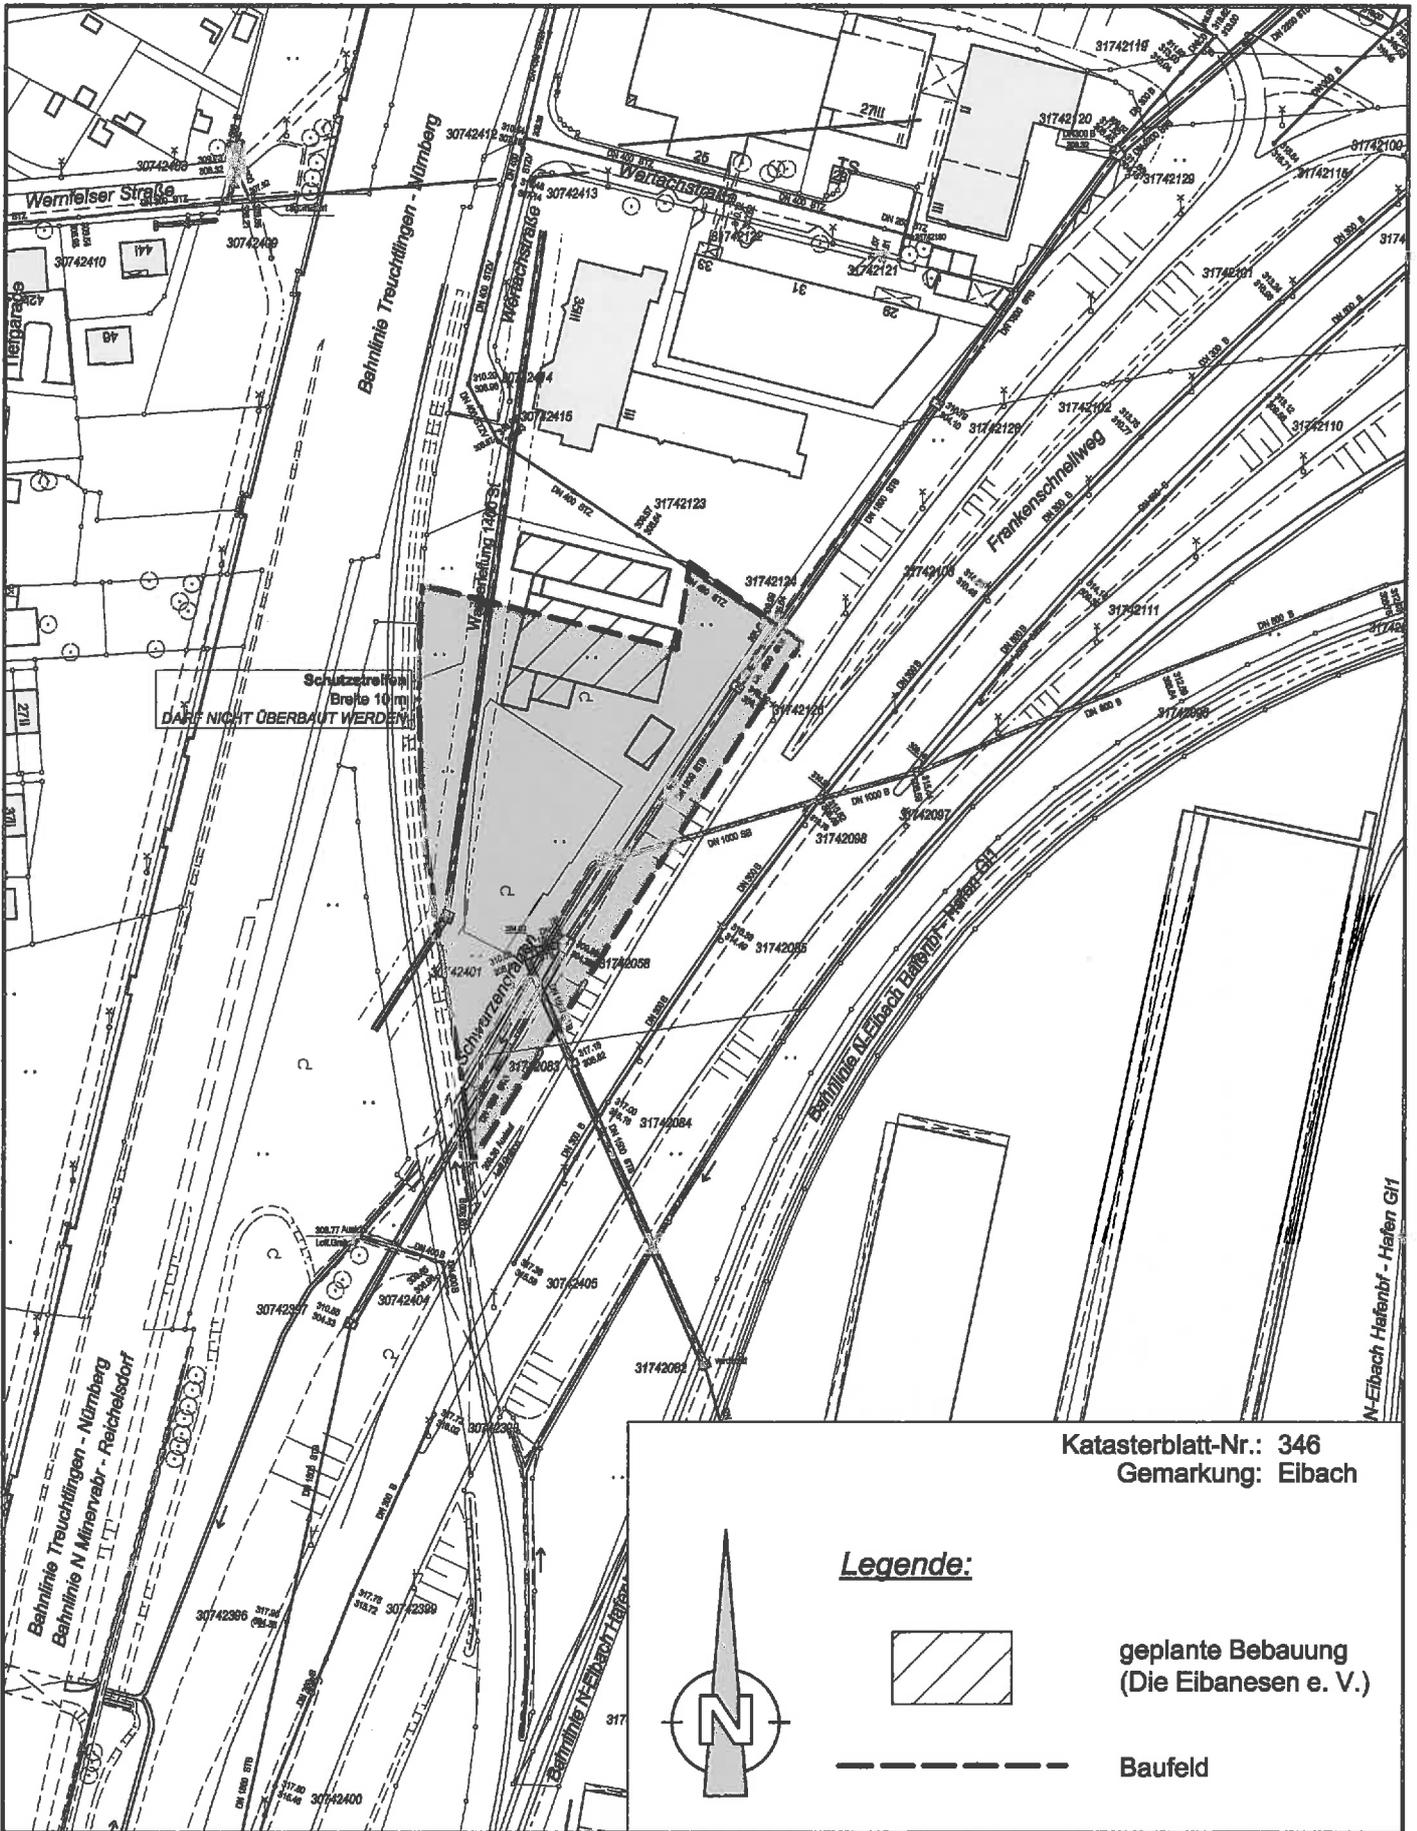

Stadtentwässerung und
 Umweltanalytik
 Nürnberg
 Eigenbetrieb der Stadt Nürnberg

Nürnberg, den
 Werkbereich Stadtentwässerung
 Abwasserableitung
 Kanalbau
 i.A.

Plannummer:

I - 12 - 0

Status - Plannr. - Änd.Nr.

Maßstab:

M 1:2000

Plotdatum: 08.06.2015

Regenrückhaltebecken (RRB)
Wertachstraße

Lageplan
Baufeld

bearbeitet

Planer

Tel. Planer

VORABZUG