


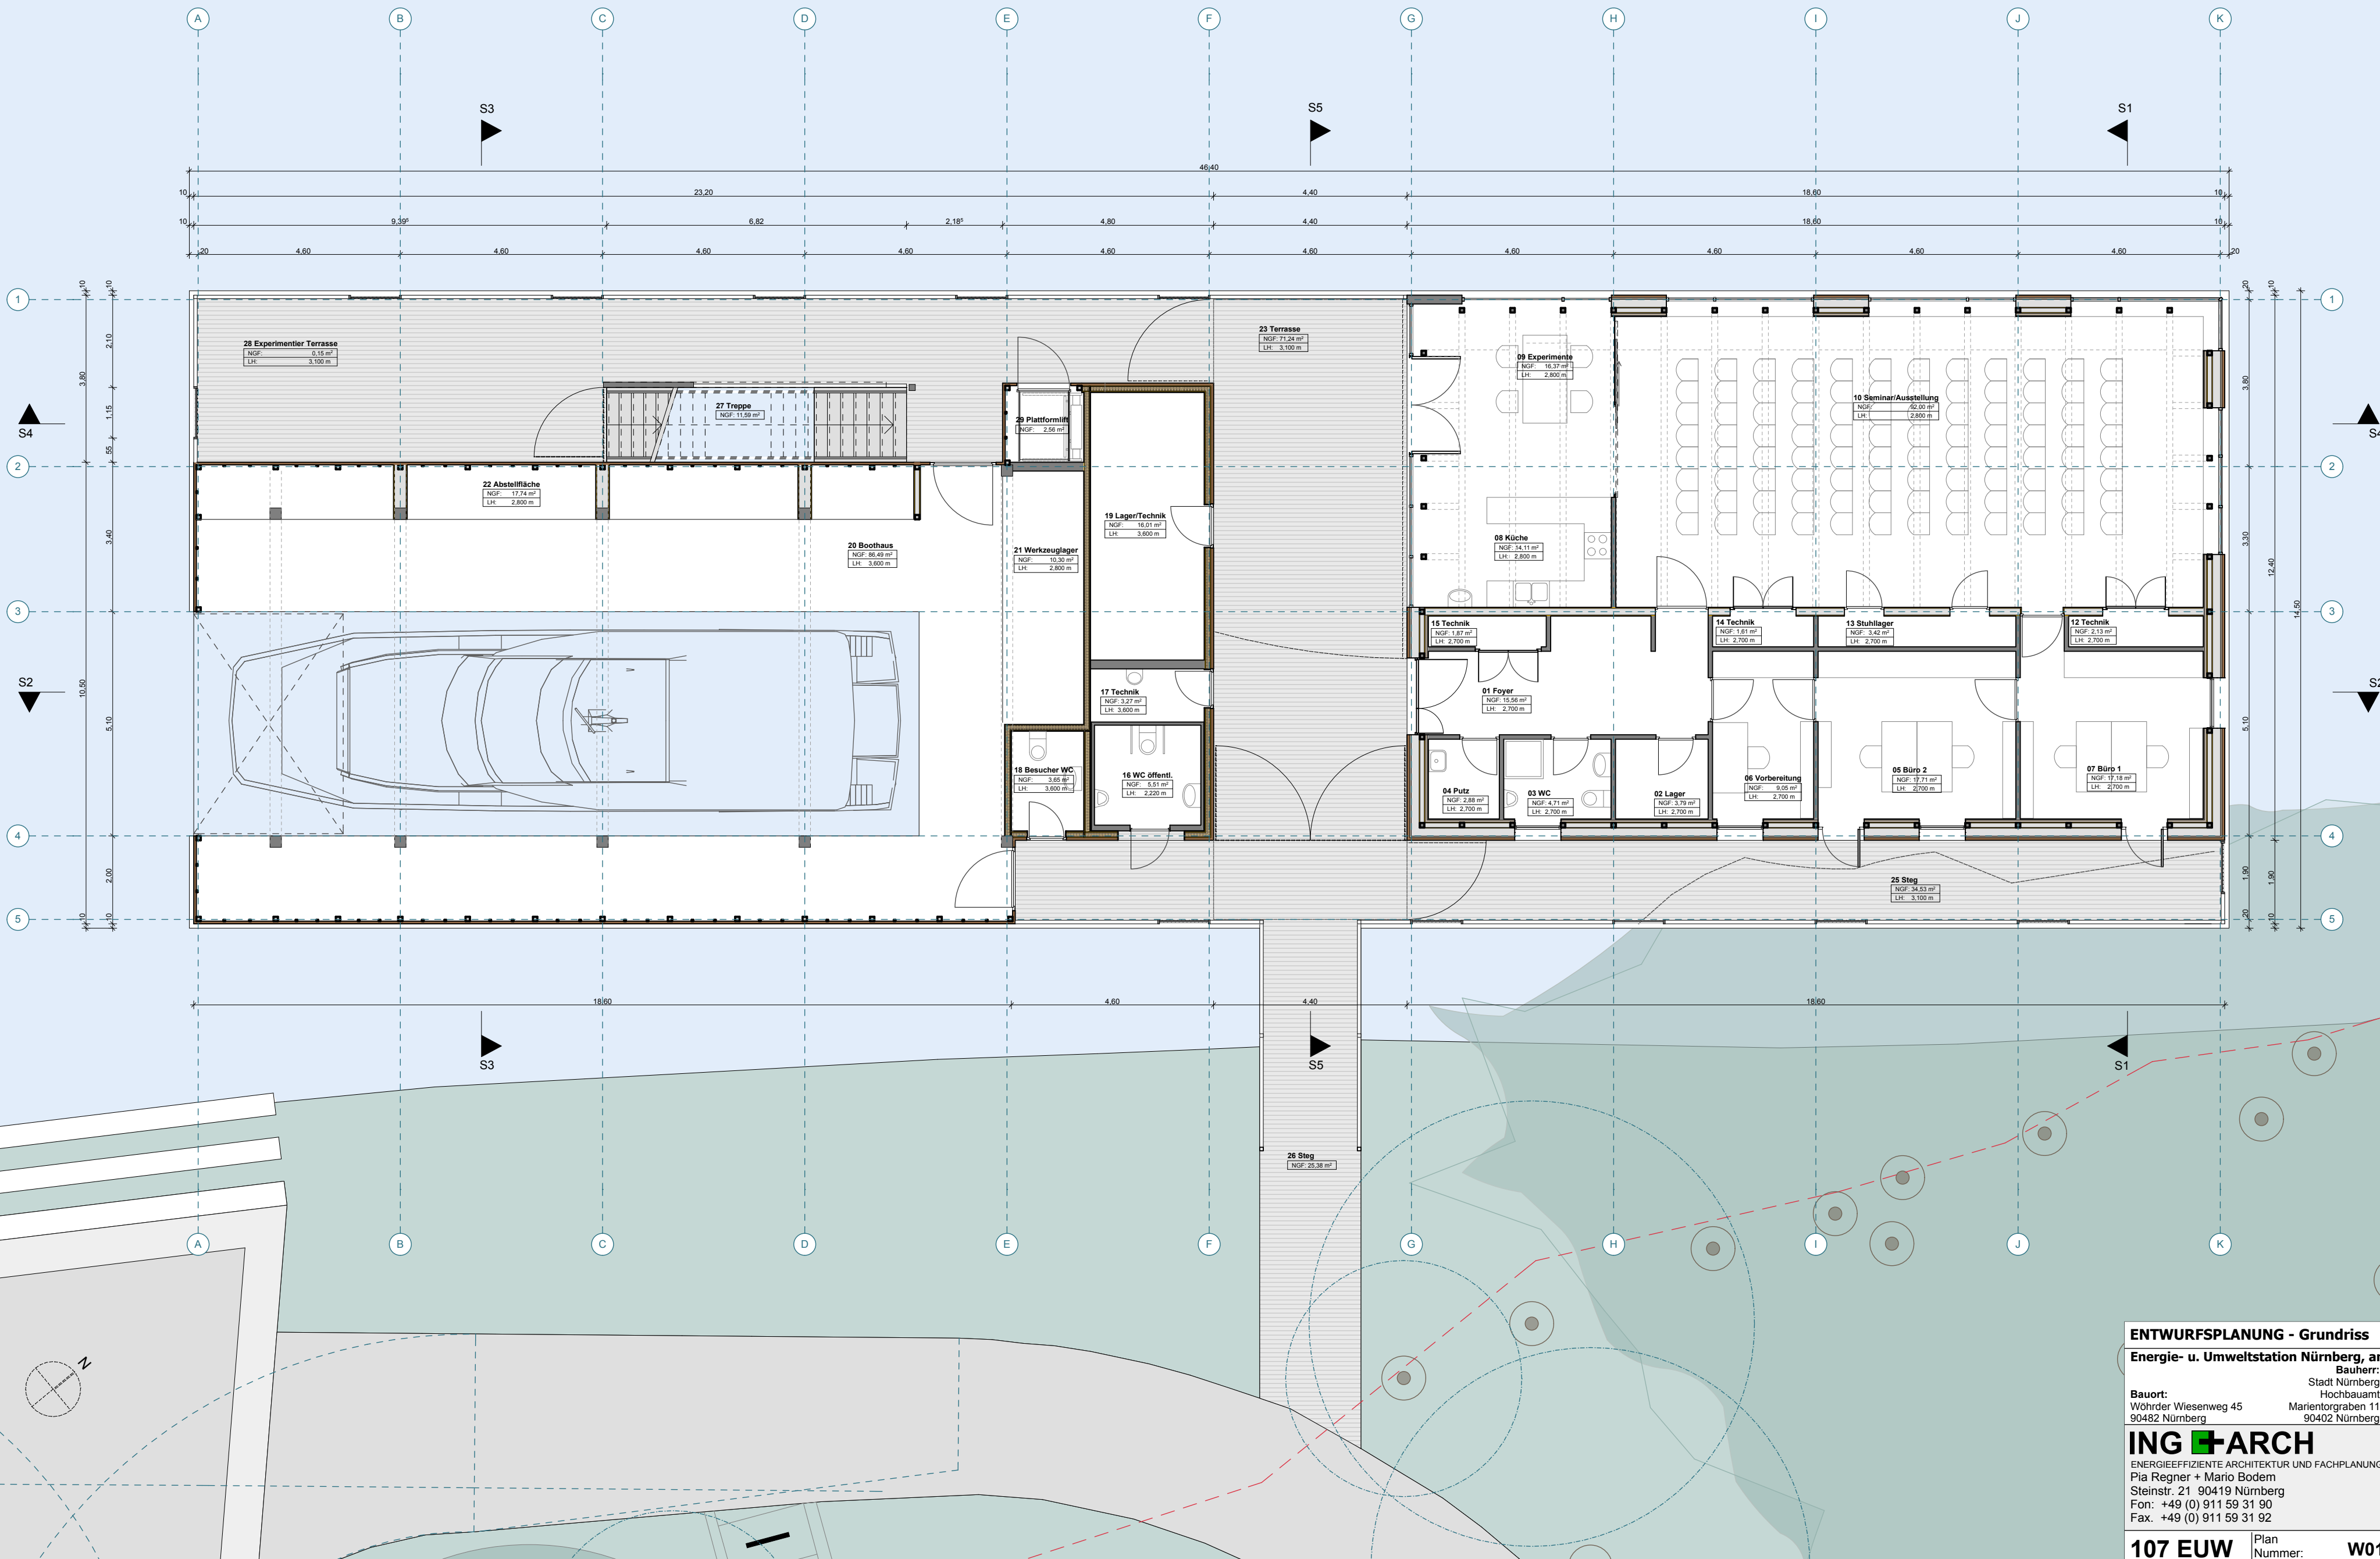

ENTWURFSPLANUNG - Grundriss

Energie- u. Umweltstation Nürnberg, am Wöhrdersee

Bauherr:
Stadt Nürnberg
Hochbauamt
Wöhrder Wiesenweg 45
90482 Nürnberg

Bauort:
Wöhrder Wiesenweg 45
90482 Nürnberg

ING+ARCH

ENERGIEEFFIZIENTE ARCHITEKTUR UND FACHPLANUNG

Pia Regner + Mario Bodem
Steinstr. 21 90419 Nürnberg
Fon: +49 (0) 911 59 31 90
Fax: +49 (0) 911 59 31 92

Maßstab:
1:100

Datum:
27.09.2016

geändert:
geändert:
geändert:

107 EUW

Plan
Nummer:

W01

Index: