


Geobasisdaten: Bayerische Vermessungsverwaltung  
Darstellung der Flurkarte als Eigentumsnachweis nicht geeignet

### Lageplan zu § 1 SilvesterVO

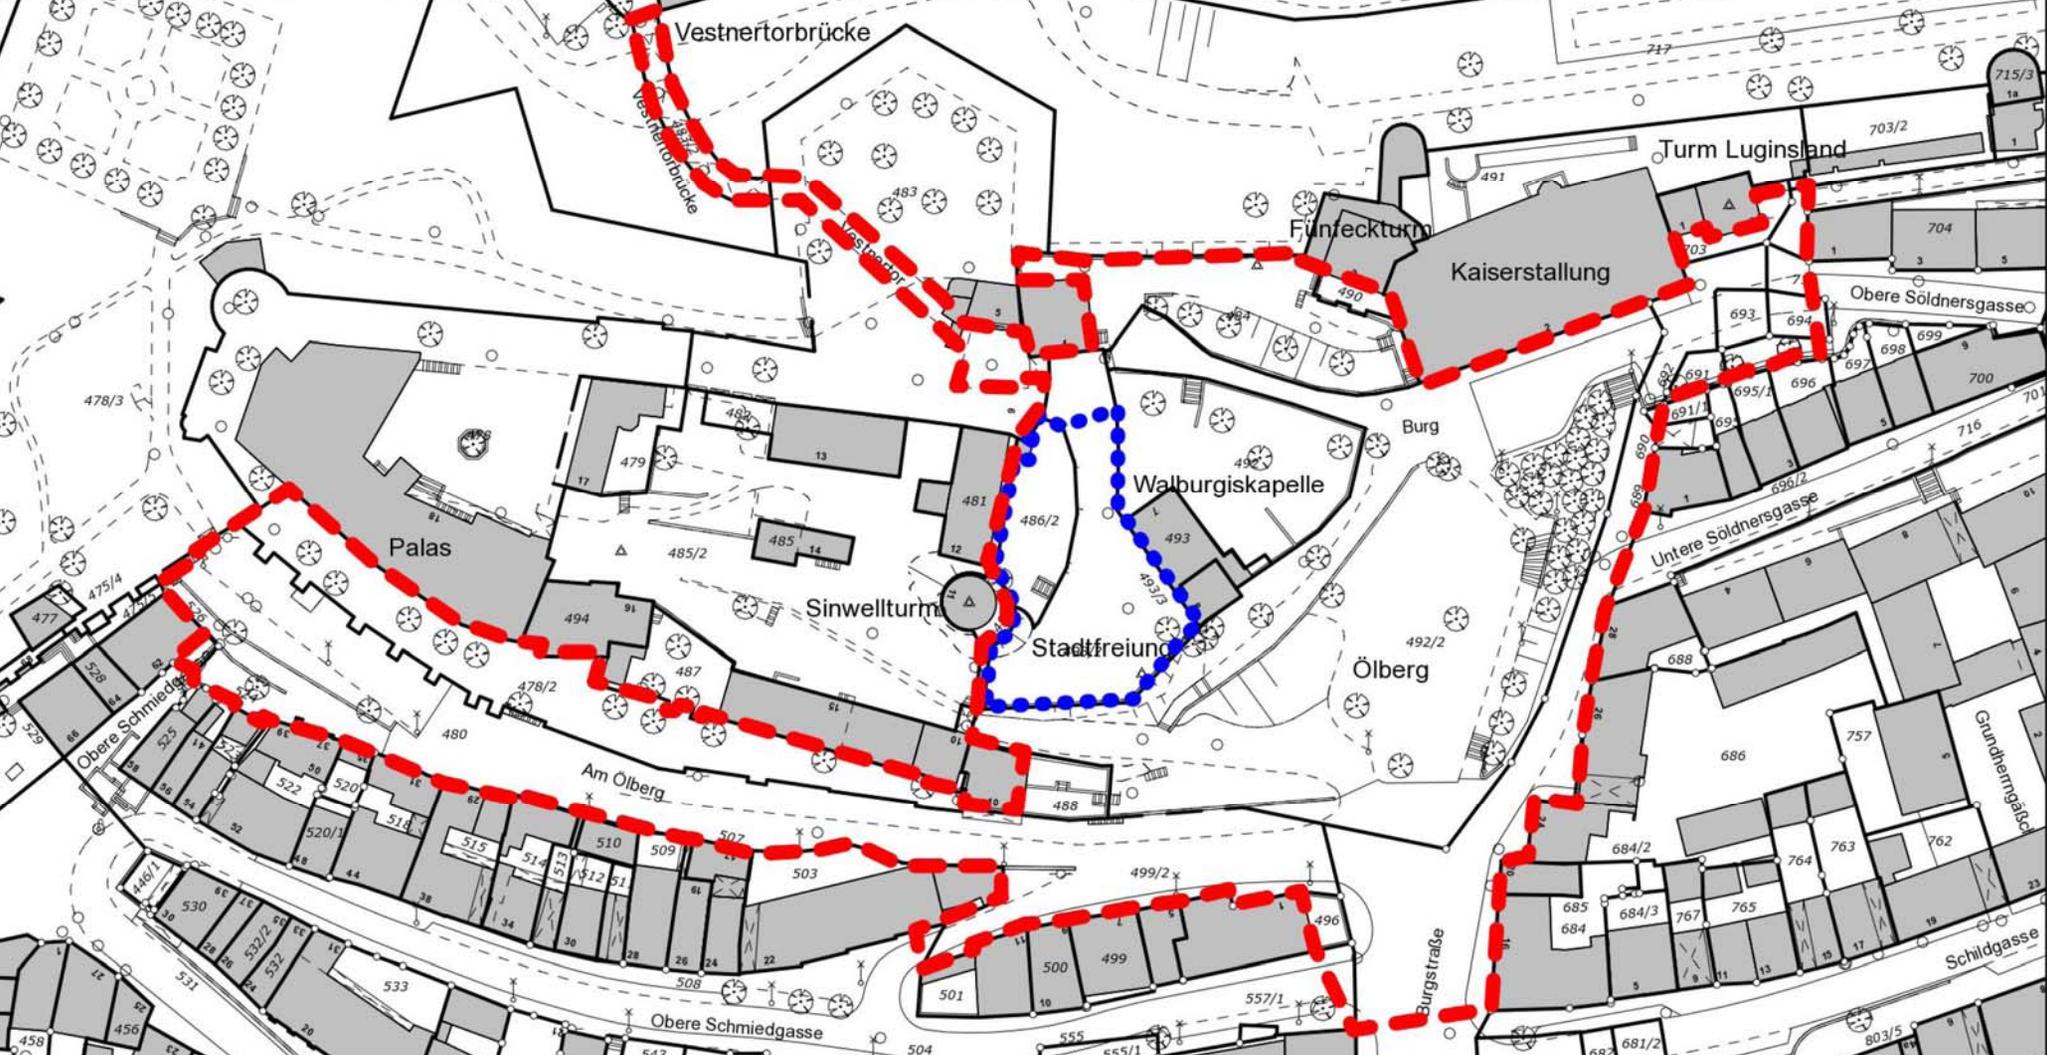

### Lageplan zur Verordnung zum Schutz von Personen auf der Nürnberger Burg in der Silvesternacht

Diese Karte ist Bestandteil der Verordnung.  
Ausdruck aus dem GIS der Stadt Nürnberg vom 24.11.2016

Maßstab 1:1200  
Zeichenerklärung:  
rot gestrichelte Linie: Grenze des Geltungsbereichs nach § 1 Satz 1 Nr. 1  
blau gepunktete Linie: Grenze des Geltungsbereichs nach § 1 Satz 1 Nr. 2

Für die Richtigkeit der Karte:  
Nürnberg, 24.11.2016  
Stadt Nürnberg  
Ordnungsamt  
i. V.  
  
Pollack

Die Verordnung wurde vom Stadtrat am ..... beschlossen.  
Nürnberg, .....  
Stadt Nürnberg  
  
Dr. Ulrich Maly  
Oberbürgermeister