



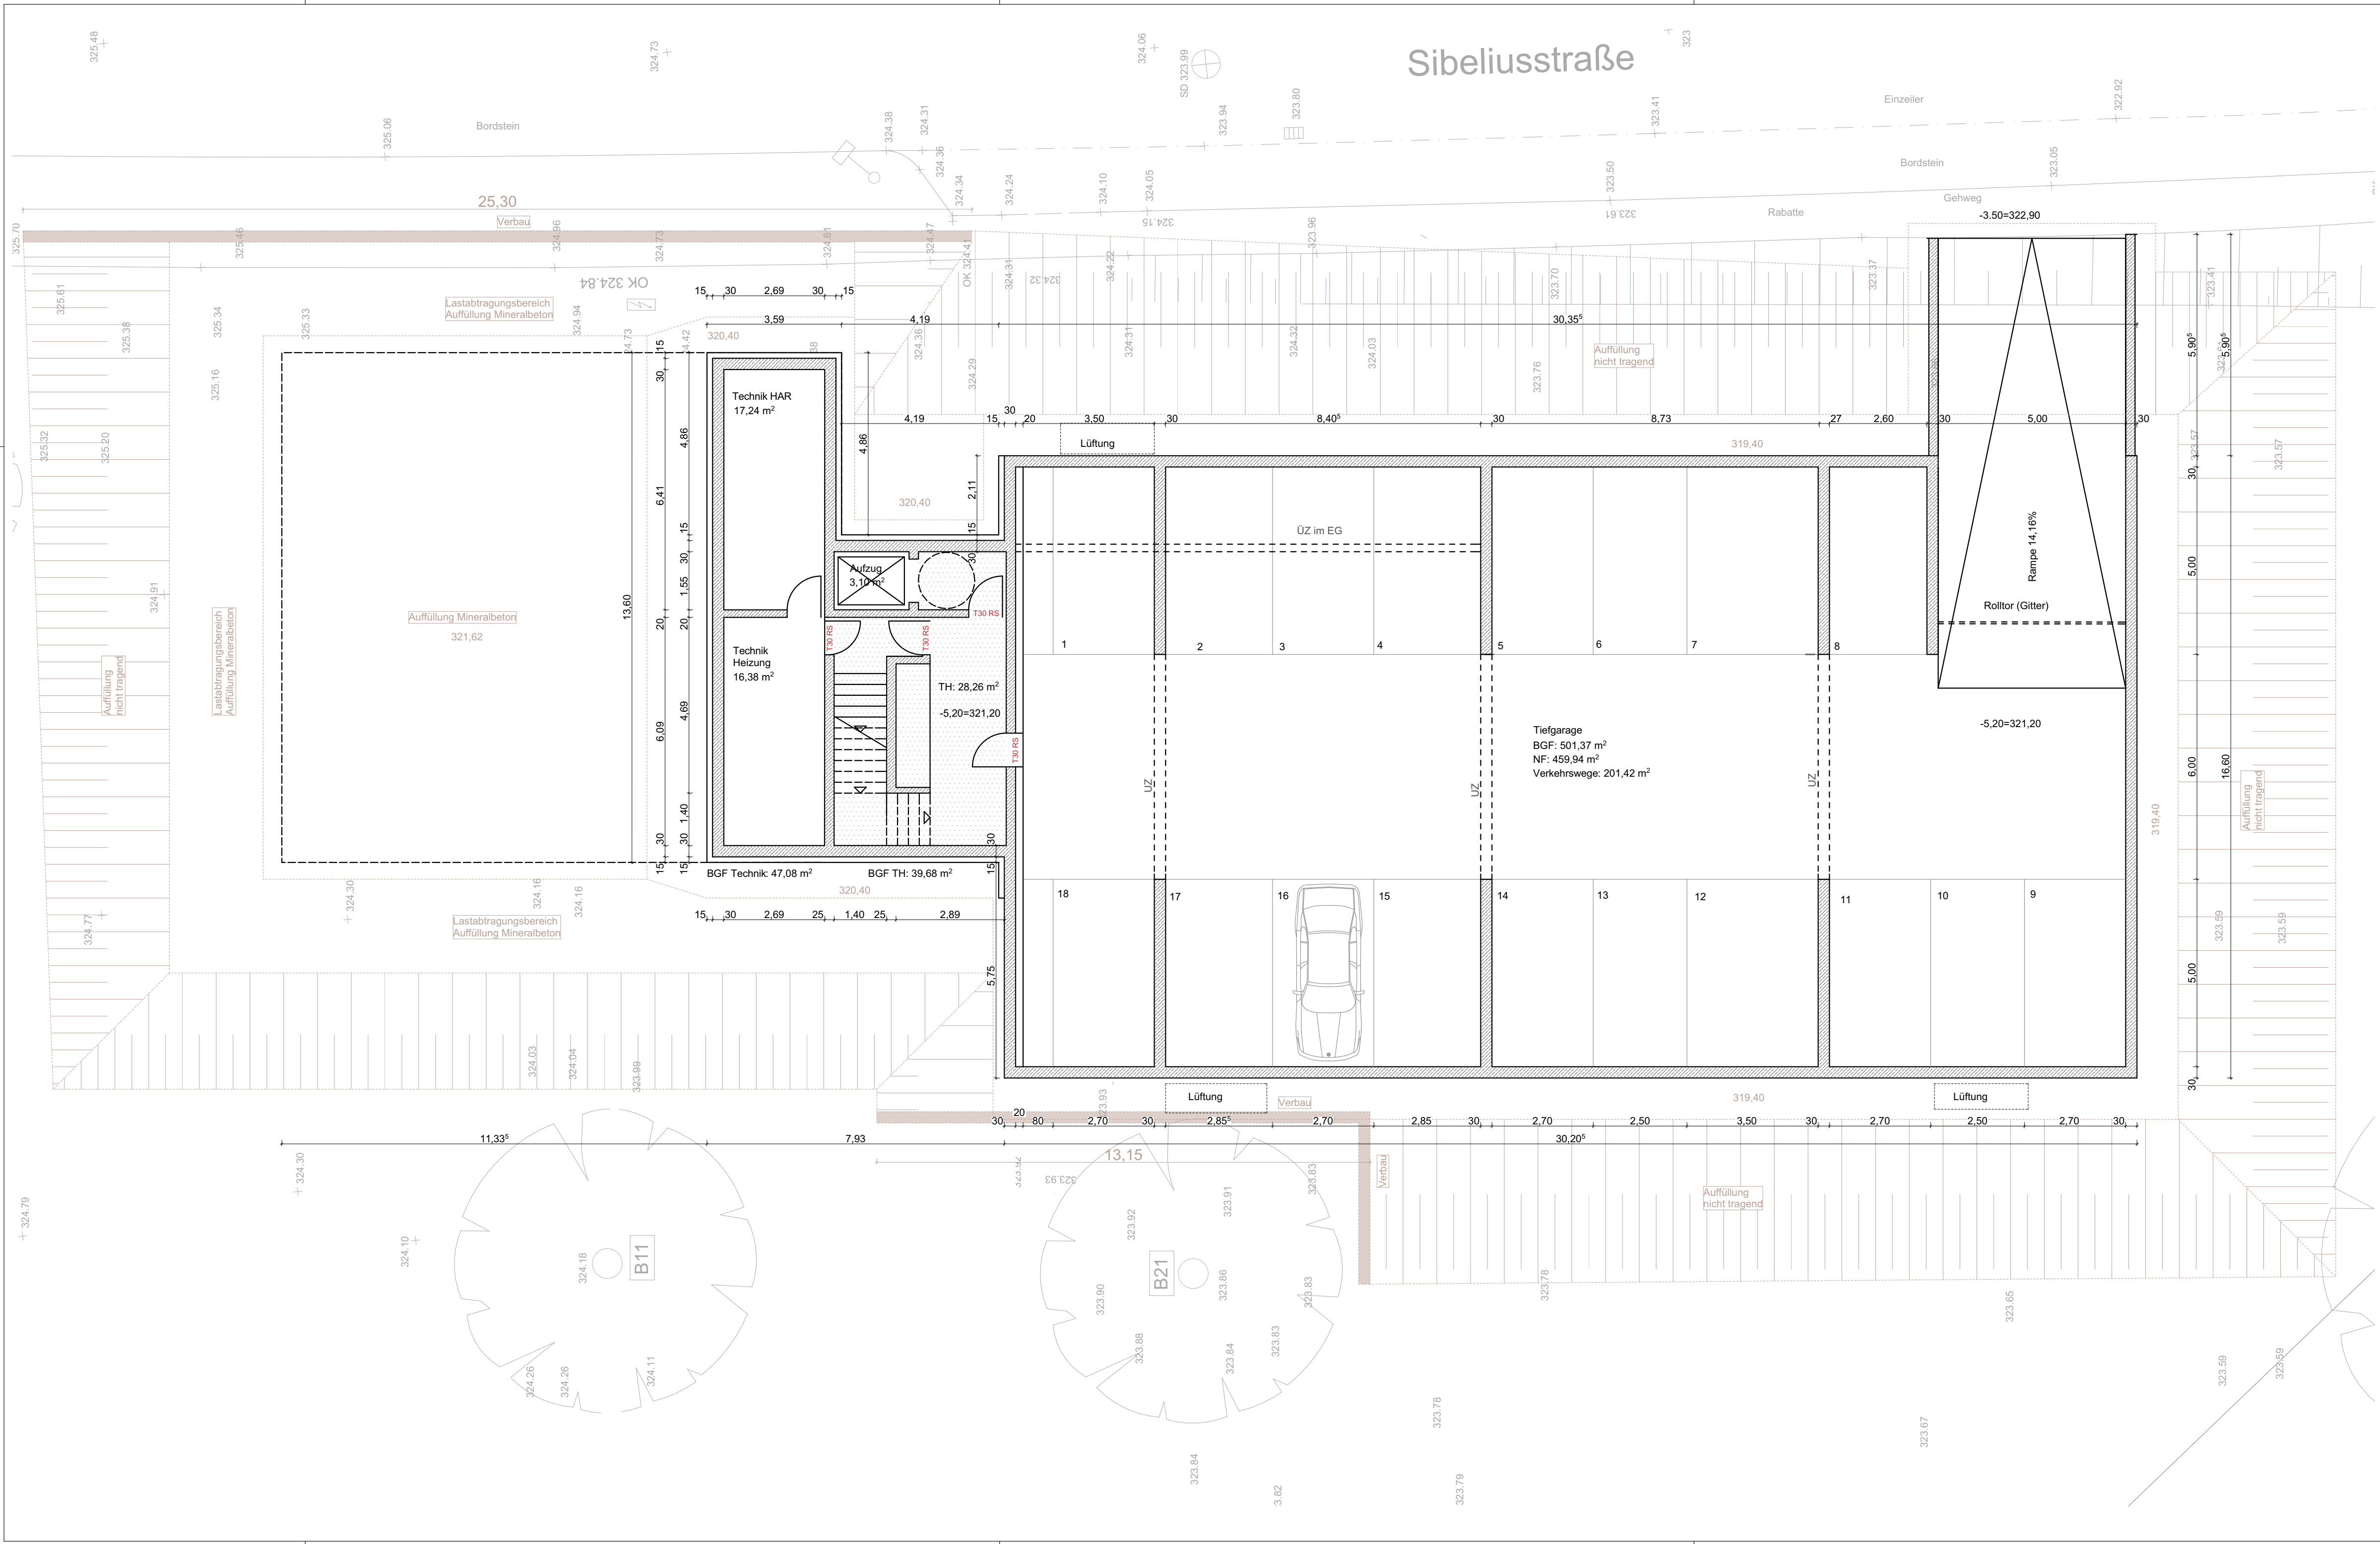

Höhenbezug: ± 0,00 = 326,40 ü NHN
entspricht EG Schulgebäude Bestand

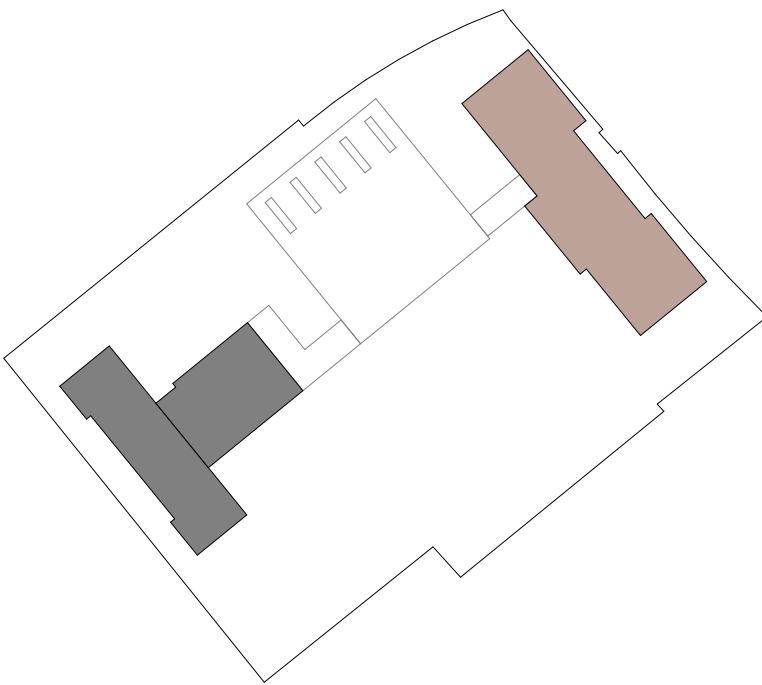

Bauvorhaben
Neubau Kinderhort und Schulerweiterung Grimmstraße,
Nürnberg

Leistungsphase
GENEHMIGUNGSPLANUNG

Zeichnung
Grundrissplanung
Kinderhort + Mittagsbetreuung
Ebene -2 | Tiefgarage mit Baugrube


Bauherr
WBG Kommunal GmbH
Immobilienunternehmen
Glogauer Straße 70
90473 Nürnberg

Architekten
GRIMM - SCHULE
Architektengemeinschaft
baum-kappler architekten gmbh
Junk & Reich Architekten BDA
c/o baum-kappler architekten gmbh | Neue Gasse 14 | 90403 Nürnberg

Planverfasser
baum - kappler architekten gmbh
Neue Gasse 14
90403 Nürnberg

Junk & Reich Architekten BDA
Planungsgesellschaft mbH
Nordstraße 21
99427 Weimar

Datum 09.12.2015	Maßstab 1:100	Blattgröße 0,841x0,42	Blatt. - Nr. ARGE-BA-G_-2
---------------------	------------------	--------------------------	------------------------------

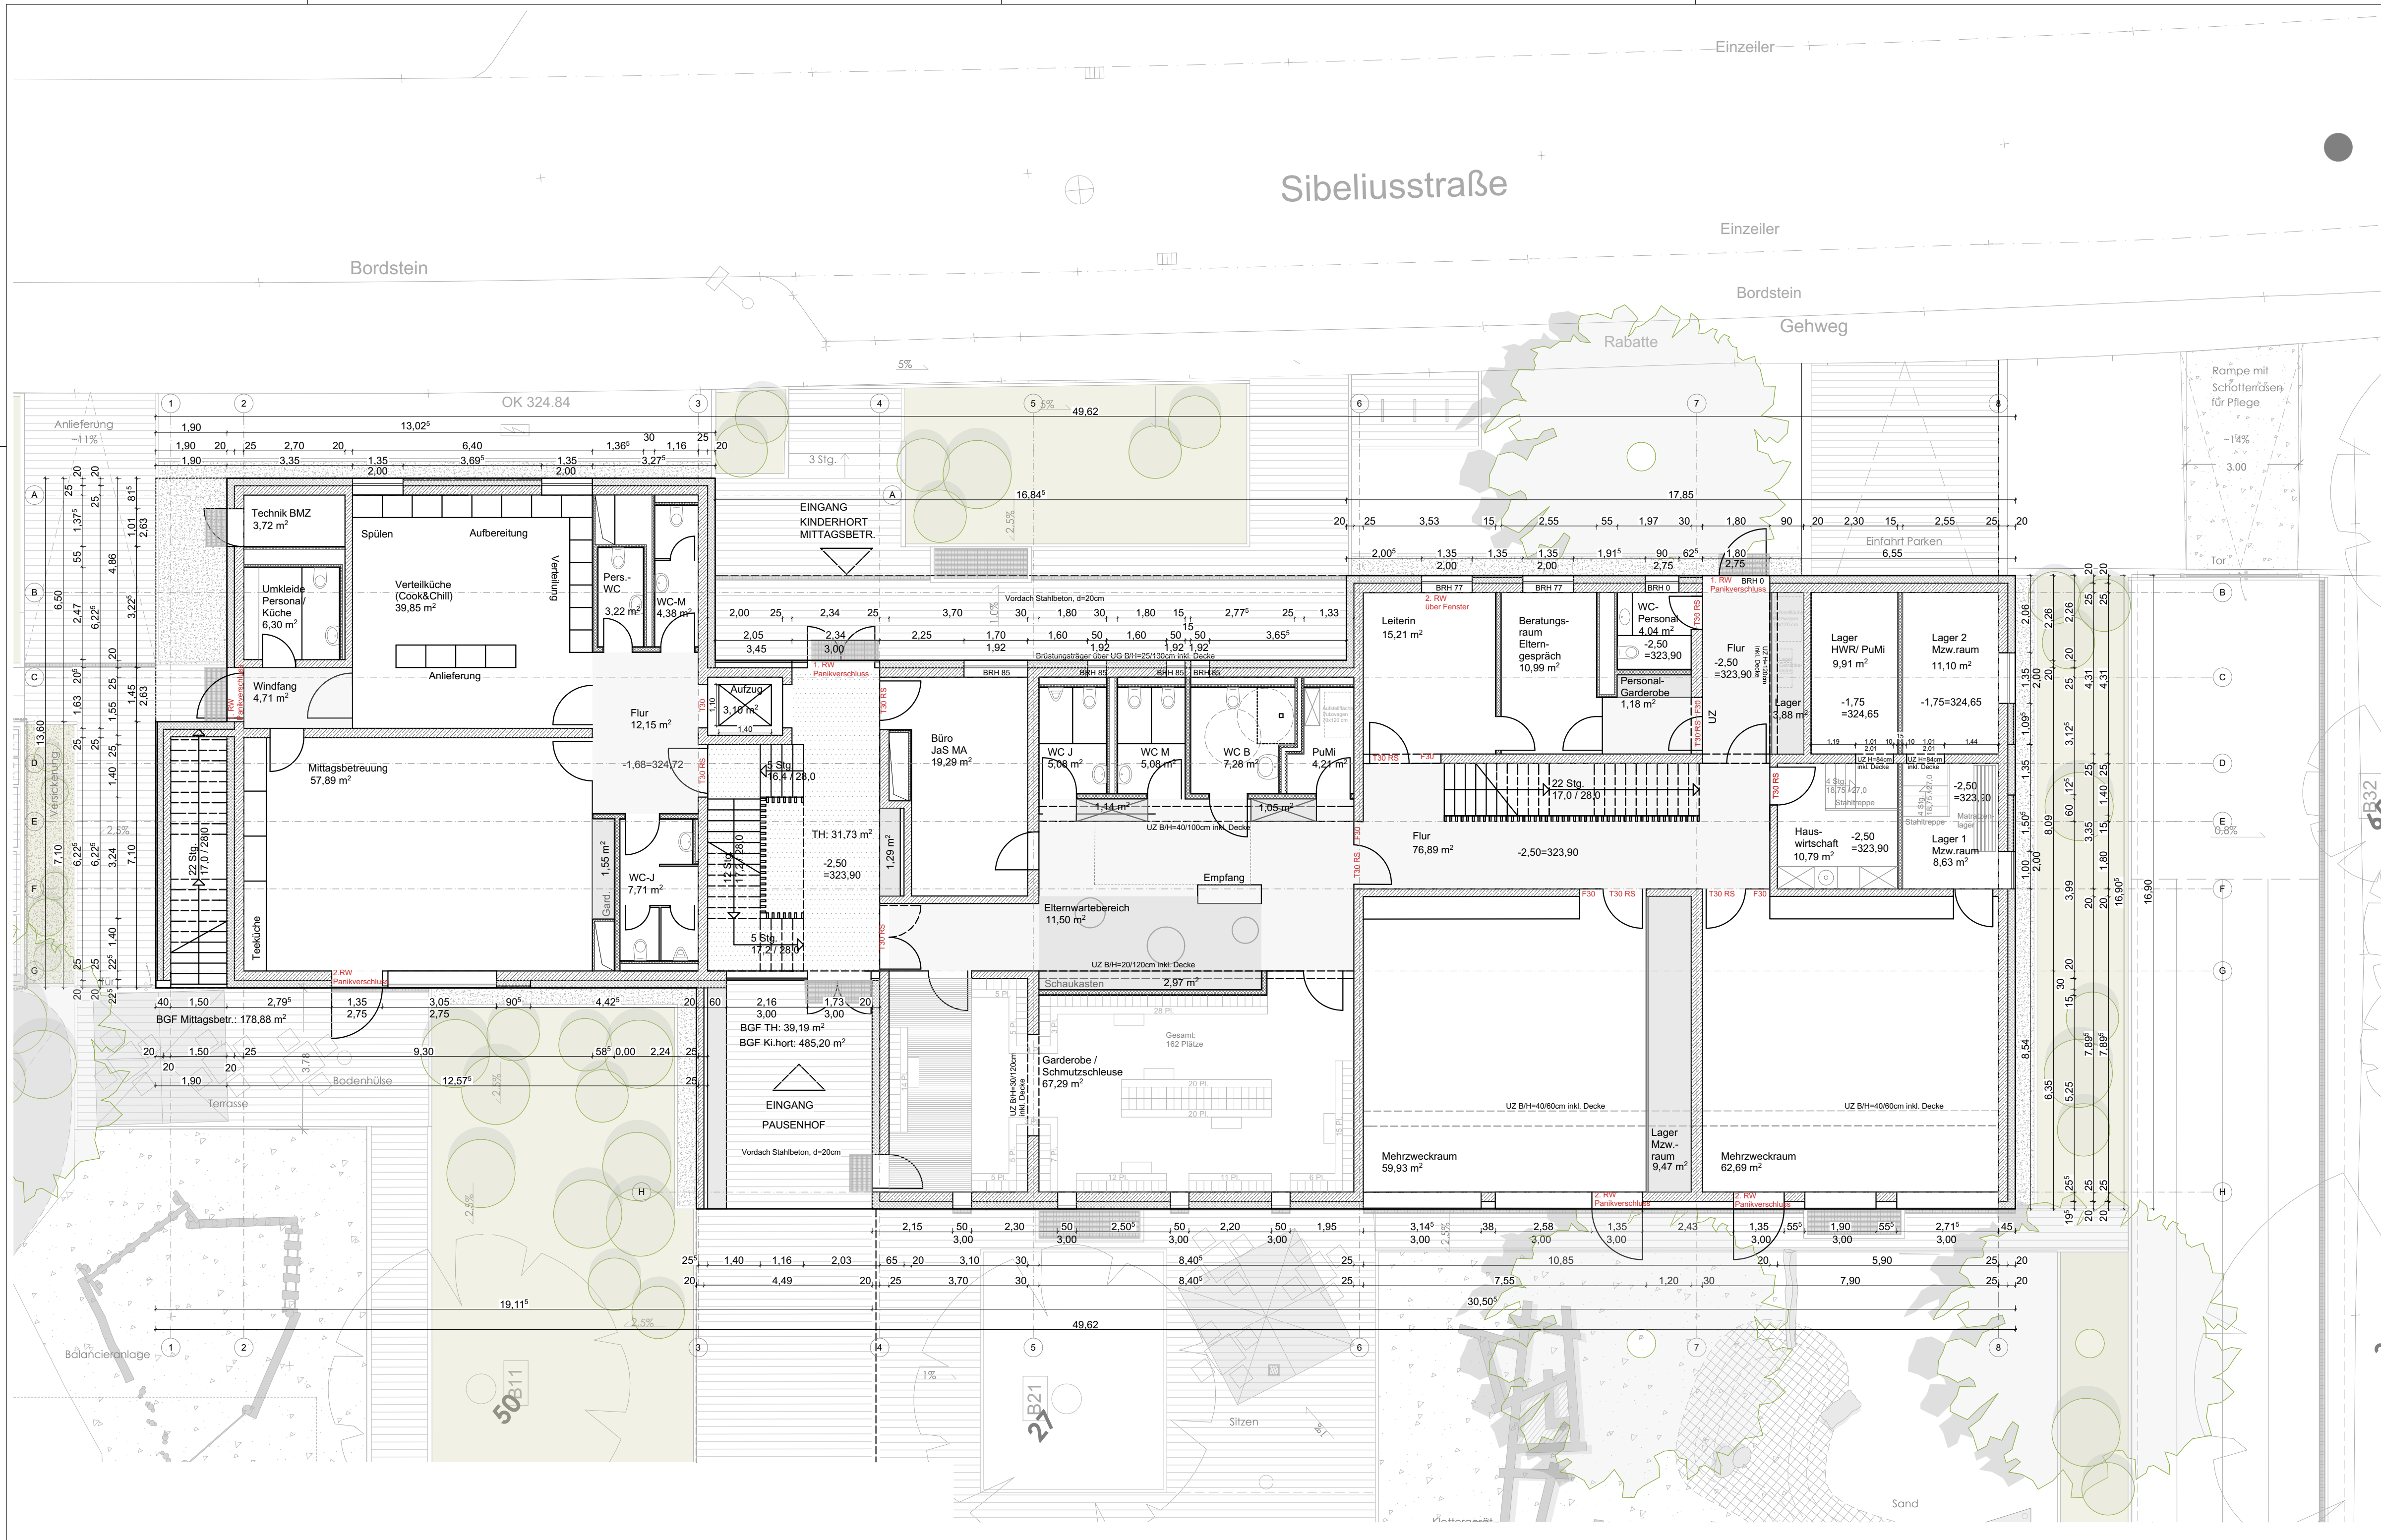

19.04.2016	Hauswirtschaftsraum, Lager, PuMi, WC B	jg	A
Datum	Änderung	Bearbeiter	Index

Höhenbezug: ± 0,00 = 326,40 ü NHN entspricht EG Schulgebäude Bestand

Bauvorhaben
Neubau Kinderhort und Schulerweiterung Grimmstraße, Nürnberg

Leistungsphase
ENTWURFSPLANUNG


Zeichnung
Grundrissplanung
Kinderhort + Mittagsbetreuung
Ebene -1 | Eingangsebene

Bauherr
WBG Kommunal GmbH
Immobilienunternehmen
Glogauer Straße 70
90473 Nürnberg


Architekten
GRIMM - SCHULE
Architektengemeinschaft
baum-kappler architekten gmbh
Junk & Reich Architekten BDA
c/o baum-kappler architekten gmbh | Neue Gasse 14 | 90403 Nürnberg

Planverfasser
baum - kappler architekten gmbh
Neue Gasse 14
90403 Nürnberg
Junk & Reich Architekten BDA
Planungsgesellschaft mbH
Nordstraße 21
99427 Weimar

Datum	Maßstab	Blattgröße	Blatt - Nr.	Index
19.04.2016	1:100	0,841x0,42	ARGE-EP-G_-1	A

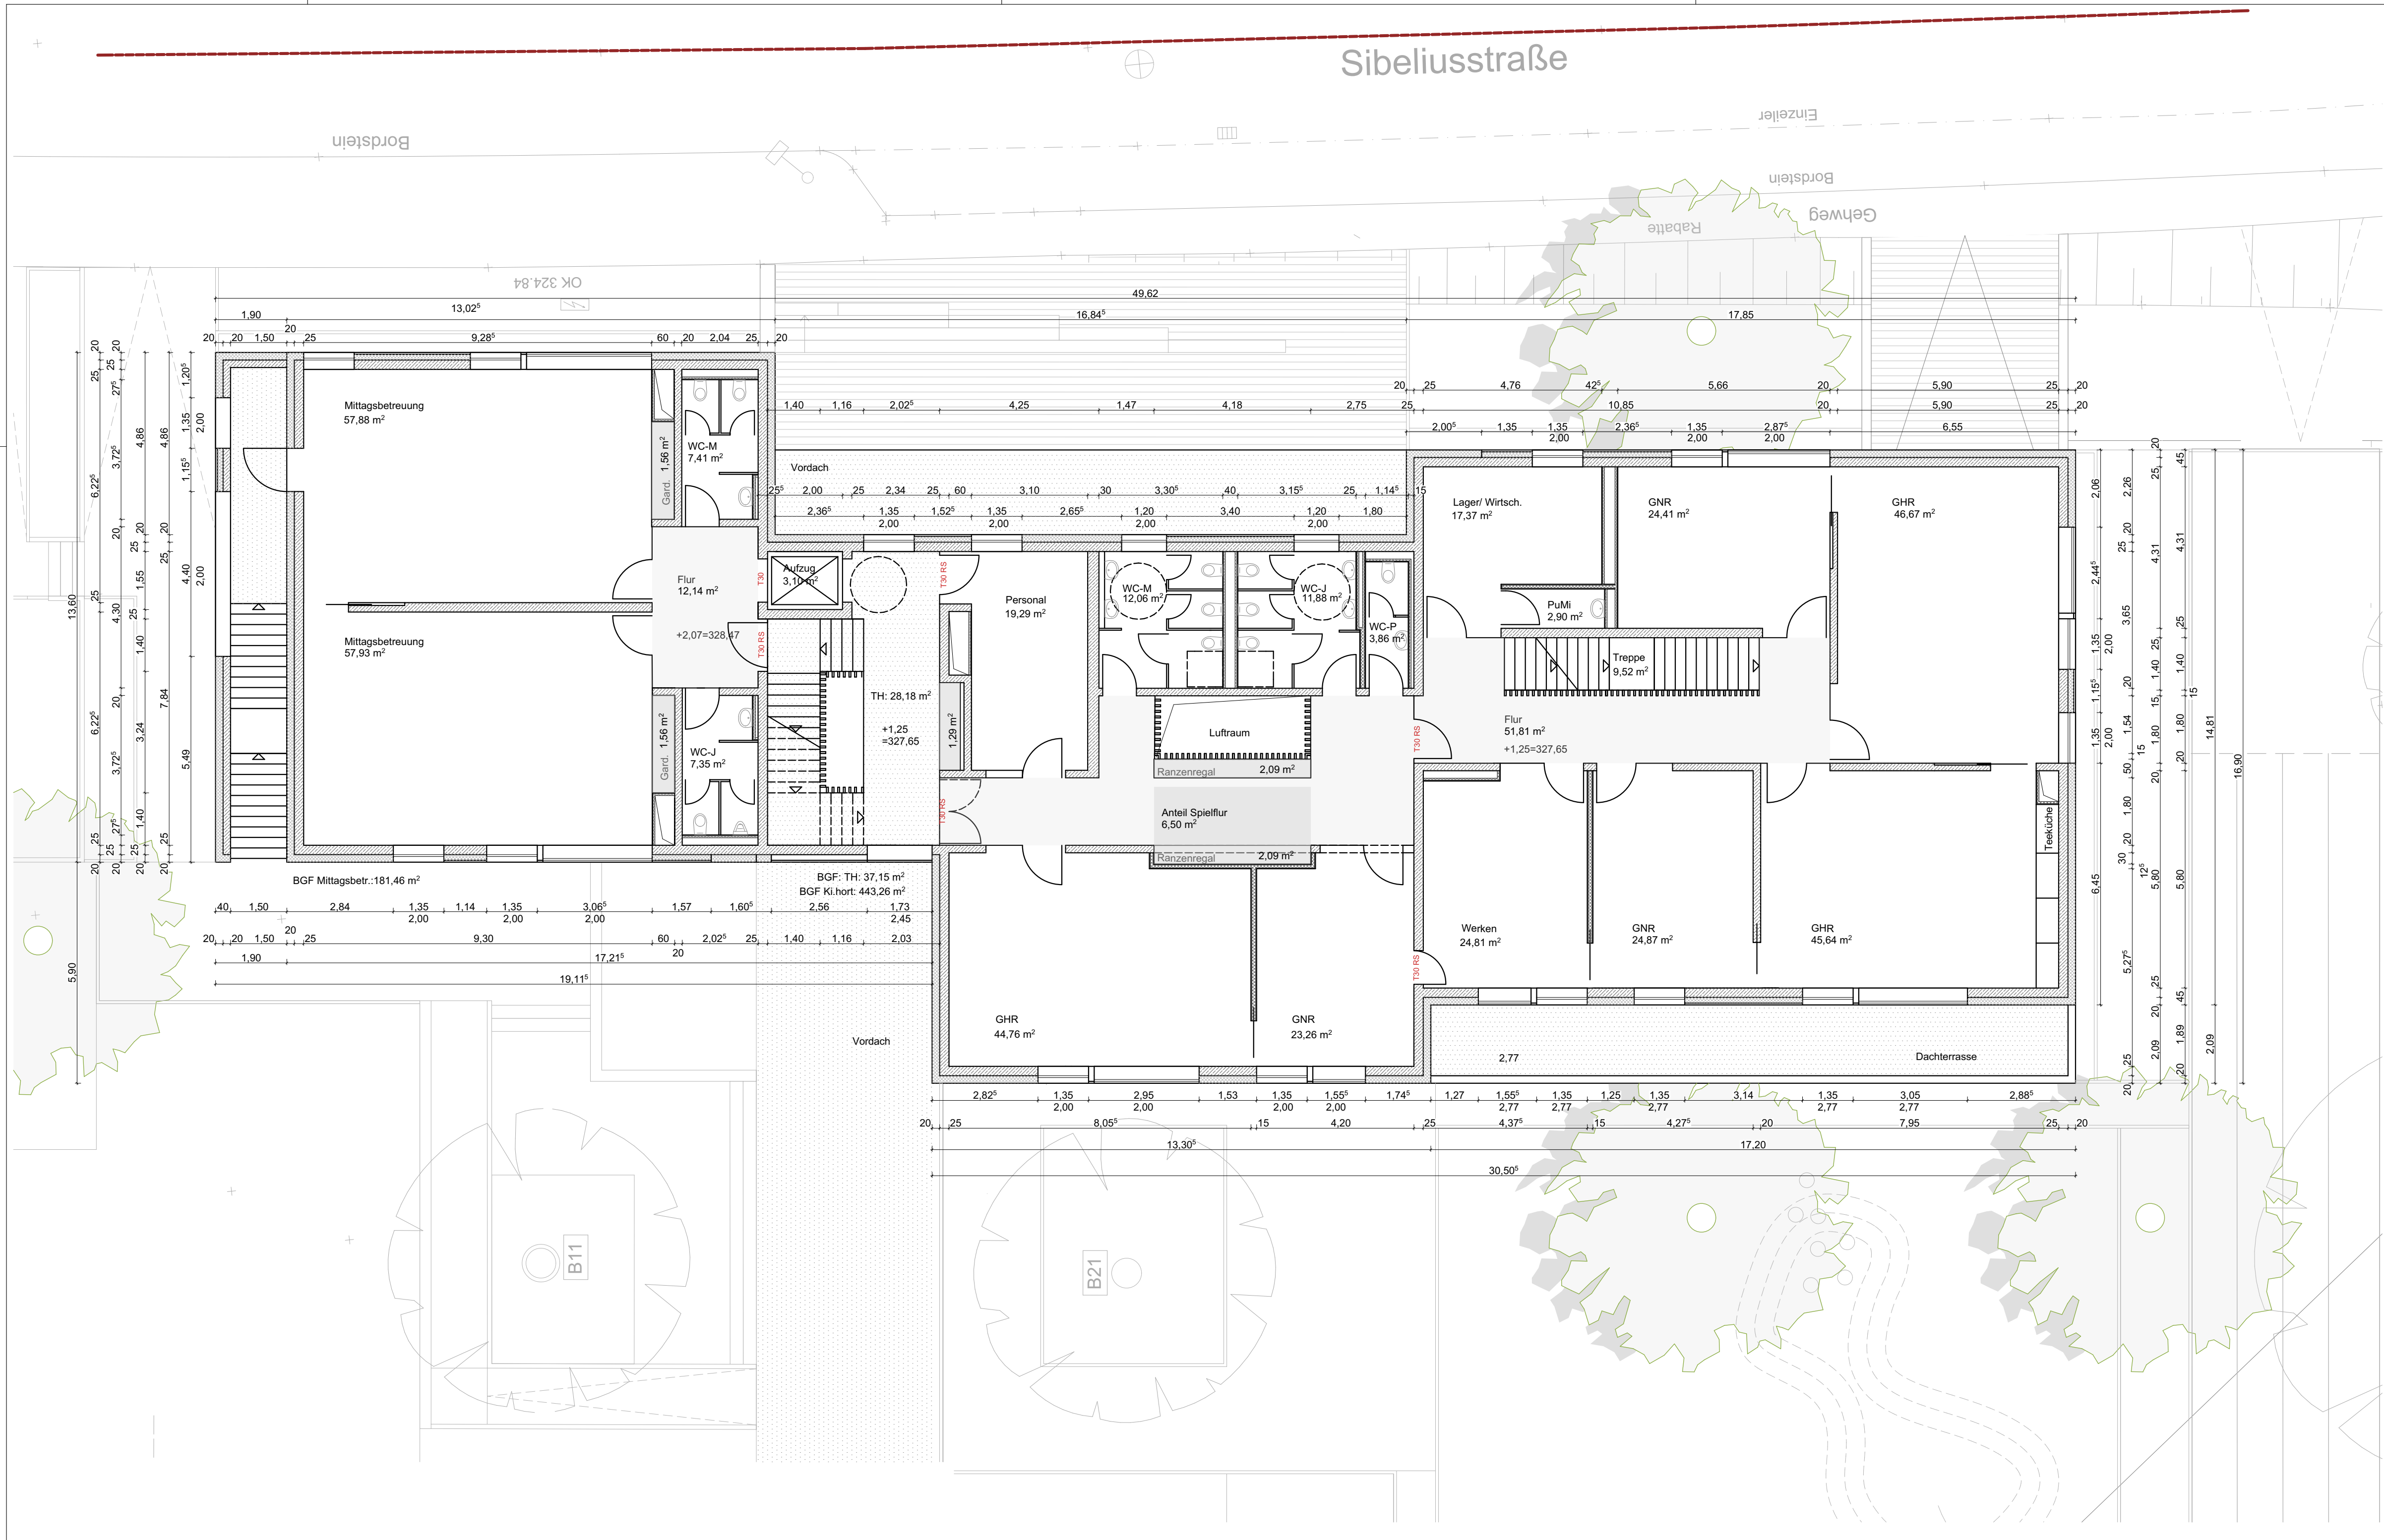

Höhenbezug: ± 0,00 = 326,40 ü NHN
entspricht EG Schulgebäude Bestand

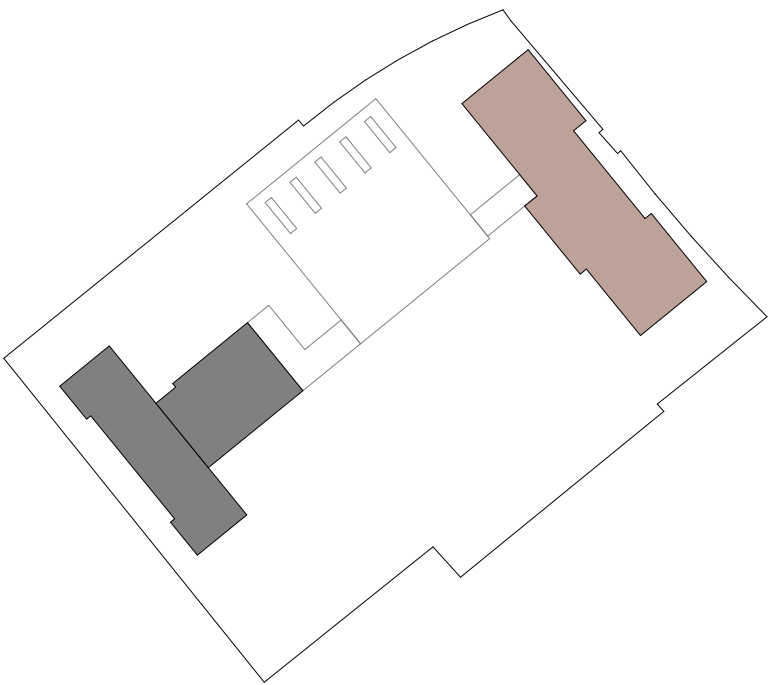

Bauvorhaben
Neubau Kinderhort und Schulerweiterung Grimmstraße,
Nürnberg

Leistungsphase
GENEHMIGUNGSPLANUNG


Zeichnung
Grundrissplanung
Kinderhort + Mittagsbetreuung
Ebene 0 | 1.OG

Bauherr
WBG Kommunal GmbH
Immobilienunternehmen
Glogauer Straße 70
90473 Nürnberg


Architekten
GRIMM - SCHULE
Architektengemeinschaft
baum-kappler architekten gmbh
Junk & Reich Architekten BDA
c/o baum-kappler architekten gmbh | Neue Gasse 14 | 90403 Nürnberg

Planverfasser
baum - kappler architekten gmbh
Neue Gasse 14
90403 Nürnberg
Junk & Reich Architekten BDA
Planungsgesellschaft mbH
Nordstraße 21
99427 Weimar

Datum 09.12.2015	Maßstab 1:100	Blattgröße 0,841x0,42	Blatt. - Nr. ARGE-BA-G_0
---------------------	------------------	--------------------------	-----------------------------

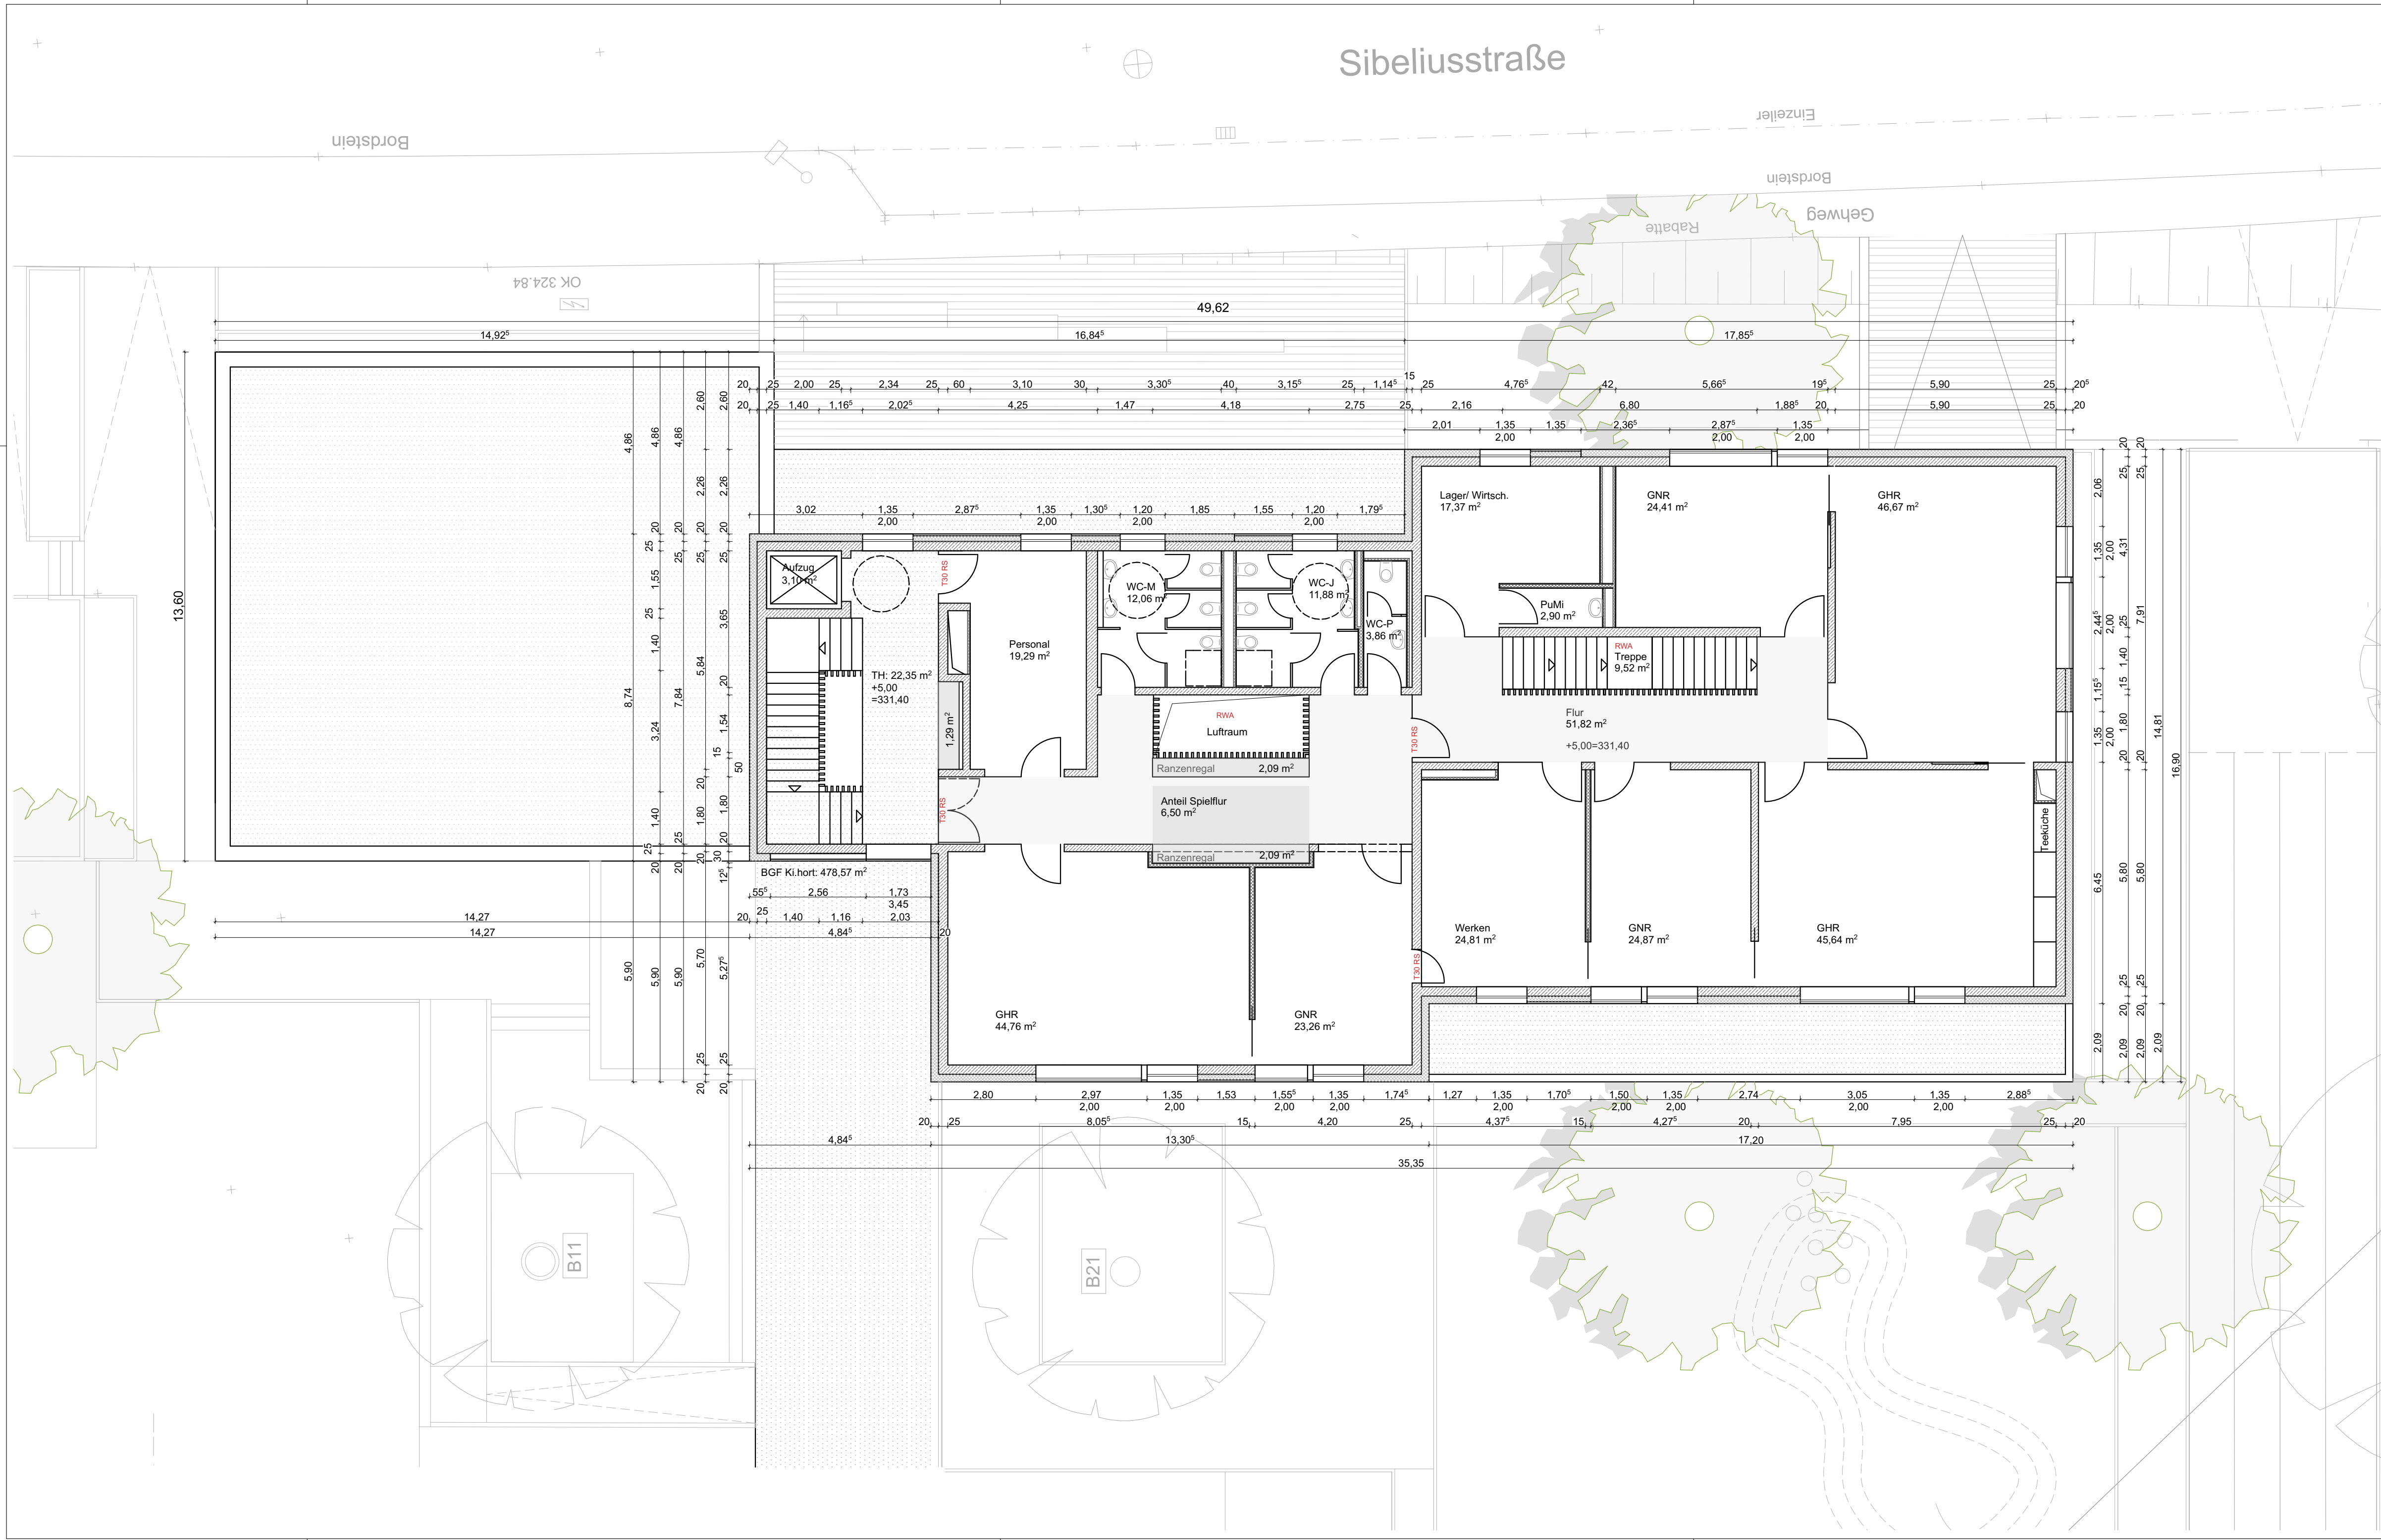

Höhenbezug: ± 0,00 = 326,40 ü NHN
entspricht EG Schulgebäude Bestand

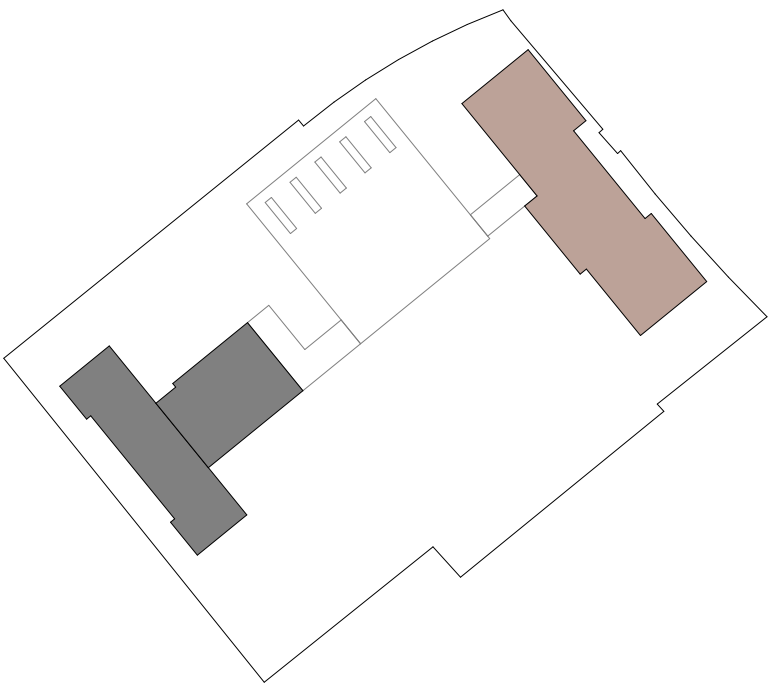

Bauvorhaben
Neubau Kinderhort und Schulerweiterung Grimmstraße,
Nürnberg

Leistungsphase
GENEHMIGUNGSPLANUNG

Zeichnung
Grundrissplanung
Kinderhort + Mittagsbetreuung
Ebene 1 | 2.OG

Bauherr
WBG Kommunal GmbH
Immobilienunternehmen
Glogauer Straße 70
90473 Nürnberg

Architekten
GRIMM - SCHULE
Architektengemeinschaft
baum-kappler architekten gmbh
Junk & Reich Architekten BDA
c/o baum-kappler architekten gmbh | Neue Gasse 14 | 90403 Nürnberg

Planverfasser
baum - kappler architekten gmbh
Neue Gasse 14
90403 Nürnberg
Junk & Reich Architekten BDA
Planungsgesellschaft mbH
Nordstraße 21
99427 Weimar

Datum 09.12.2015	Maßstab 1:100	Blattgröße 0,841x0,42	Blatt. - Nr. ARGE-BA-G_1
---------------------	------------------	--------------------------	-----------------------------