






Raumliste EG									
Nr.	Name	Fläche	Umfang	Fußboden	NG F	RC RL/Bau	OK FFB	OK RFB	
EG.01	Treppe	31,27 m²	32,060	Naturstein	VF	911	0,00	-0,18	
EG.02	Flur	44,12 m²	48,399	Naturstein	VF	911	0,00	-0,18	
EG.03	Pausenhalle	188,31 m²	61,102	Naturstein	NF	132	0,00	-0,18	
EG.04	Mehrzweckraum	90,54 m²	38,880	Linoleum	NF	542	0,00	-0,18	
EG.05	Musikraum	76,77 m²	35,840	Linoleum	NF	543	0,00	-0,18	
EG.06	HAR	9,23 m²	12,190	Beschichtung	TF	891	0,00	-0,18	
EG.07	NSHV	9,23 m²	12,190	Beschichtung	TF	850	0,00	-0,18	
EG.08	1.Hilfe	10,18 m²	12,890	Linoleum	NF	612	0,00	-0,18	
EG.09	Treppe	14,50 m²	20,251	Linoleum	VF	921	0,00	-0,18	
EG.10	El.	11,71 m²	20,180	Beschichtung	TF	850	0,00	-0,18	
EG.11	Geräteraum	74,84 m²	37,350	Sportlinoleum	NF	411	0,00	-0,18	
EG.12	Sporthalle	818,53 m²	118,800	Sportlinoleum	NF	551	0,00	-0,18	
EG.13	Geräteraum	69,19 m²	35,550	Sportlinoleum	NF	411	0,00	-0,18	
EG.14	Lager	11,04 m²	16,957	Linoleum	NF	411	0,00	-0,18	
EG.15	Aufzug	4,82 m²	6,950	Rohdecke	VF	931	-1,10		
EG.16	Lager	4,55 m²	8,750	Linoleum	NF	411	0,00	-0,18	
Gesamt: 16		1468,91 m²							

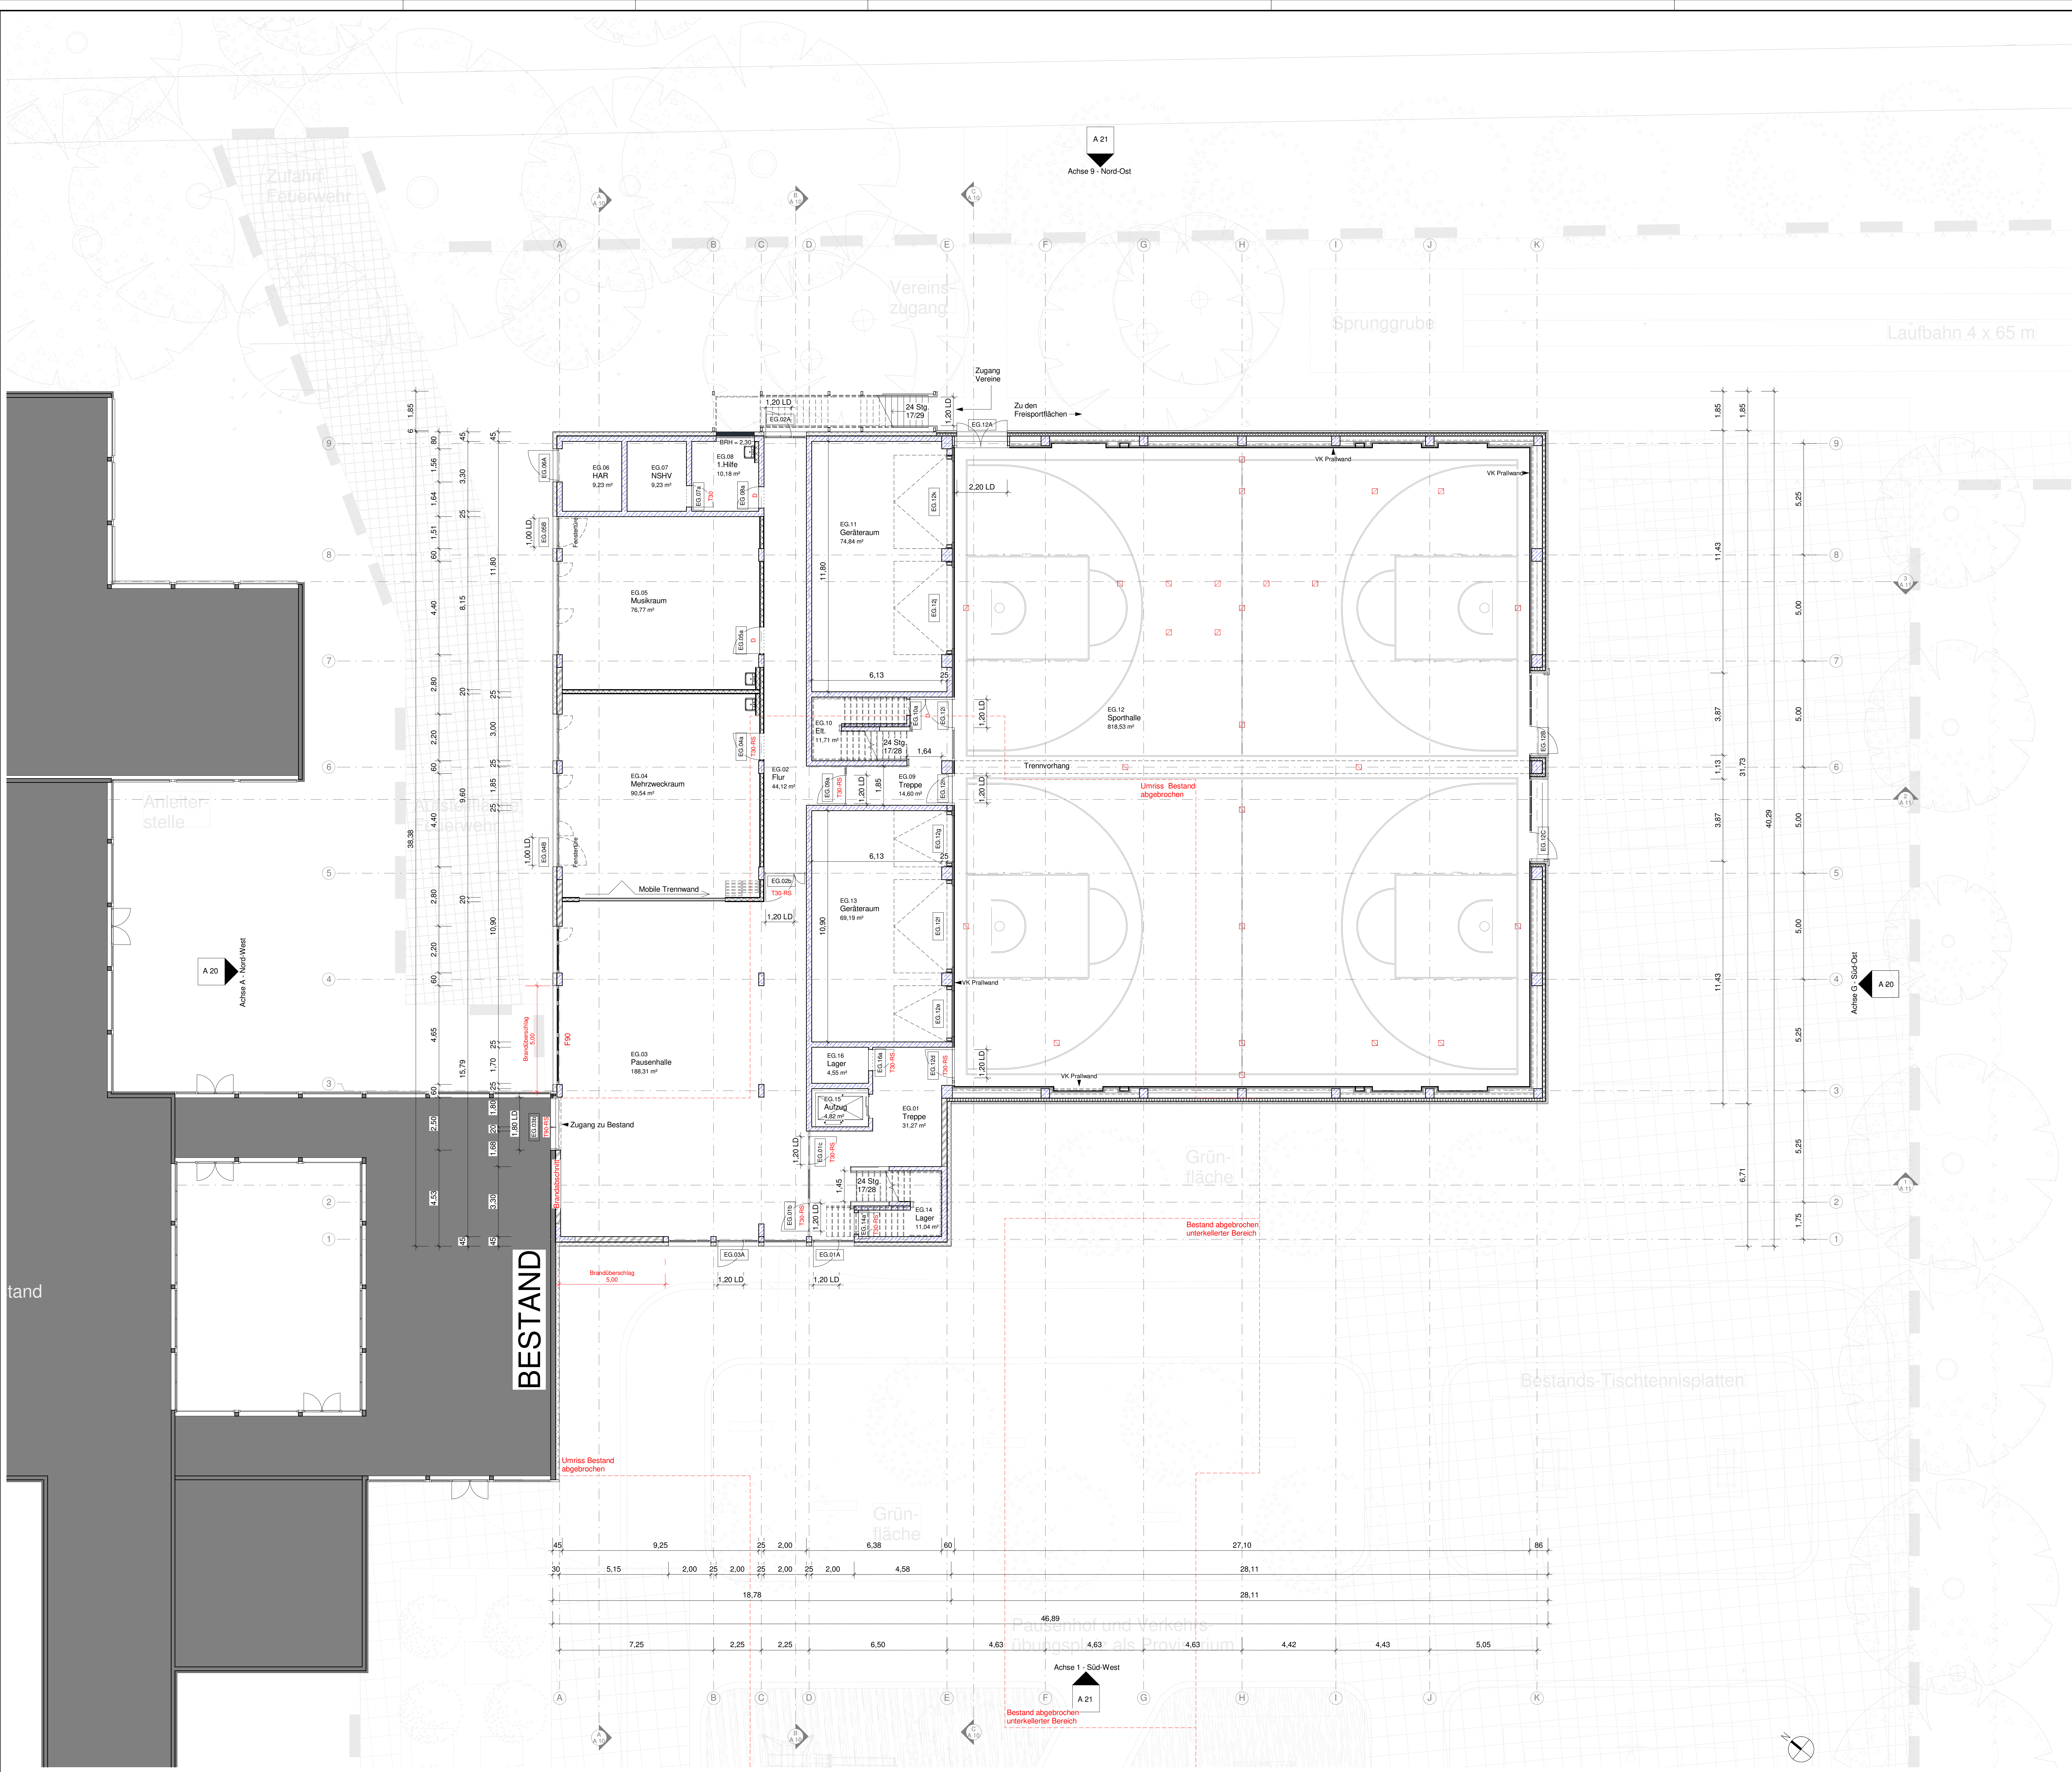

C	Einarbeitung Kostenminderung/ Fassadenöffnung Süd-Ost	29.11.2016 vs	29.11.2016 stf
B	Überarbeitung Variante Gruppenraum	24.10.2016 stf	
A	Überarbeitung Variante Gruppenraum	24.10.2016 stf	
Nr.	Änderungen	geändert am	Name
Vorhaben:	Neubau 2-feld-Turnhalle mit schulischen Ergänzungsfächern	Proj.Nr.:	156164
Projektdress:	Zugspitzstraße 123, 90471 Nürnberg	geändert am	Name
Maßstab:	1:100	geändert am	Name
Vorhabensträger:	Stadt Nürnberg	geändert am	Name
vertreten durch:	WBG KOMMUNAL GmbH	geändert am	Name
Breslauer Str. 396	90471 Nürnberg	geändert am	Name
Grundriss Erdgeschoss		geändert am	Name
16.08.2016		geändert am	Name
(Datum, Unterschrift)		geändert am	Name

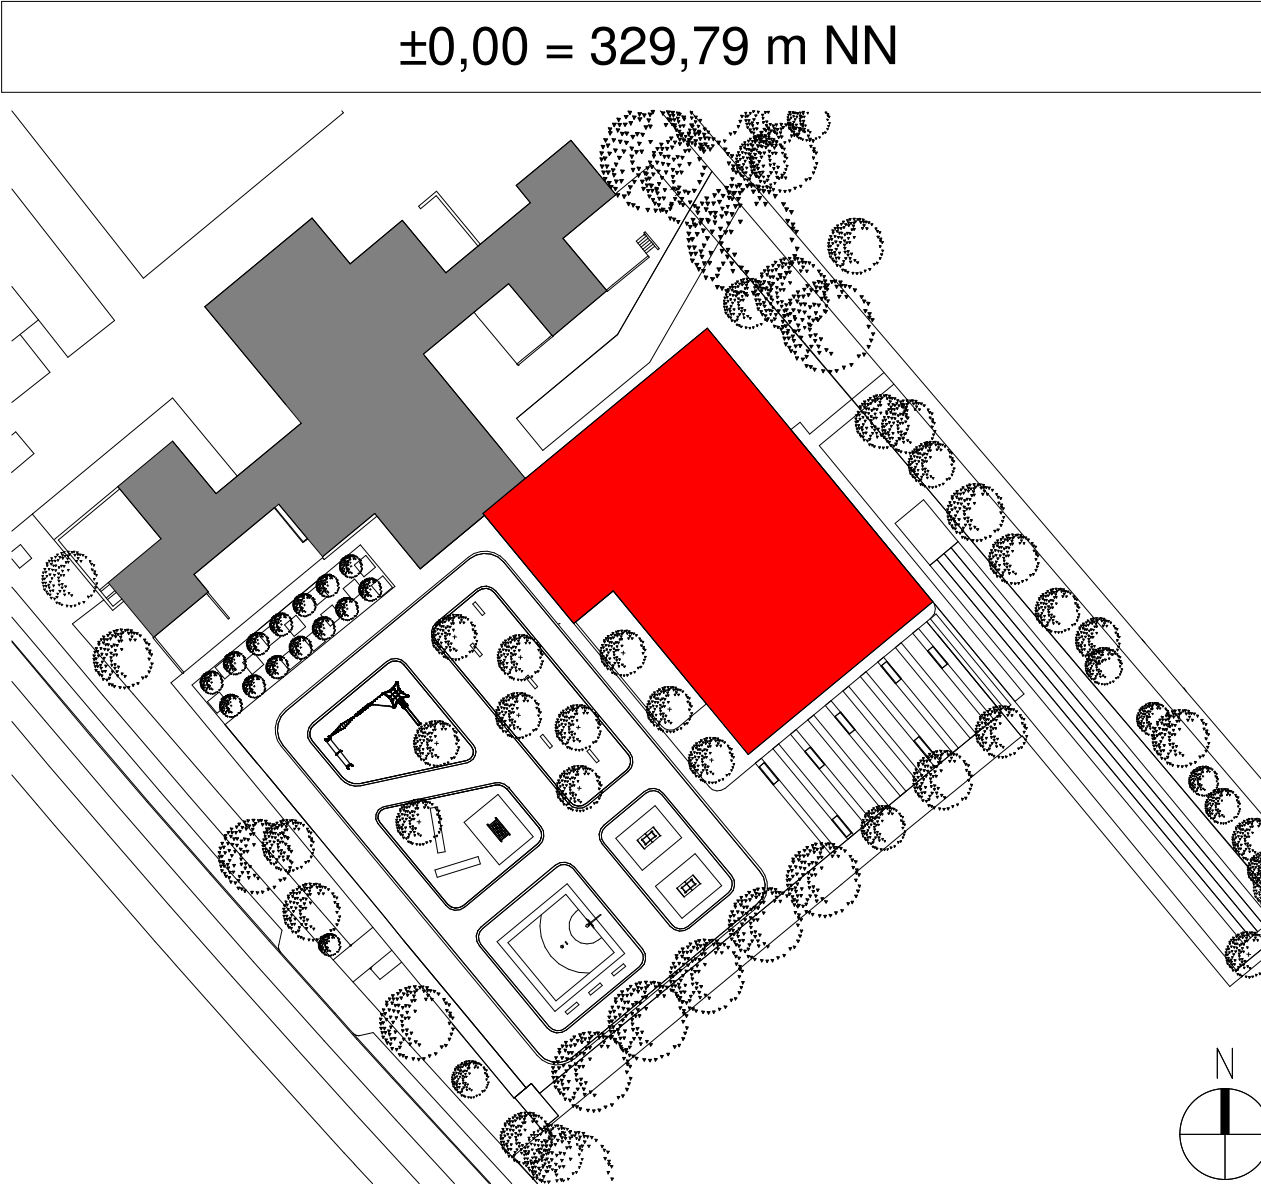

Raumliste 1.OG									
Nr.	Name	Fläche	Umfang	Fußboden	RC RL Bau	OK FFB	OK RFB		
10G.01	Treppe	47,37 m²	44,918	Naturstein	921	+4,05	+3,87		
10G.02	Flur	94,26 m²	98,495	Naturstein	911	+4,05	+3,87		
10G.03	Gruppenraum	49,17 m²	28,050	Linoleum	211	+4,05	+3,87		
10G.04	Verwaltung	Nicht platziert		Linoleum	211	+4,05	+3,87		
10G.05	Stuhllager	27,14 m²	21,800	Linoleum	411	+4,05	+3,87		
10G.06	EDV-Raum	74,54 m²	35,300	Linoleum	533	+4,05	+3,87		
10G.07	WC 2	3,76 m²	7,793	Fiesen	711	+4,05	+3,87		
10G.08	WC 1	3,76 m²	7,793	Fiesen	711	+4,05	+3,87		
10G.09	PuM	5,80 m²	9,793	Fiesen	719	+4,05	+3,87		
10G.10	Lehrer 1	10,15 m²	14,730	Linoleum	721	+4,05	+3,87		
10G.11	SiBe	3,78 m²	8,250	Beschichtung	850	+4,05	+3,87		
10G.12	BMA	3,78 m²	8,250	Beschichtung	850	+4,05	+3,87		
10G.13	Technik	59,10 m²	30,867	Beschichtung	800	+4,05	+3,87		
10G.14	Umkle 1	24,86 m²	20,800	Linoleum	722	+4,05	+3,87		
10G.15	Waschen 1	12,11 m²	13,975	Fiesen	712	+4,05	+3,87		
10G.16	Umkle 2	24,86 m²	20,800	Linoleum	722	+4,05	+3,87		
10G.17	Waschen 2	12,11 m²	13,975	Fiesen	712	+4,05	+3,87		
10G.18	Umkle 3	24,86 m²	20,800	Linoleum	722	+4,05	+3,87		
10G.19	Waschen 3	12,11 m²	13,975	Fiesen	712	+4,05	+3,87		
10G.20	Umkle 4	24,86 m²	20,800	Linoleum	722	+4,05	+3,87		
10G.21	Waschen 4	12,11 m²	13,975	Fiesen	712	+4,05	+3,87		
10G.22	Lehrer 2	10,00 m²	14,000	Linoleum	721	+4,05	+3,87		
10G.23	Umkl / WC BB	12,05 m²	14,260	Fiesen	721	+4,05	+3,87		
10G.24	Türschleuse	26,04 m²	34,610	Linoleum	911	+4,05	+3,87		
10G.25	Türschleuse	39,95 m²	44,530	Linoleum	921	+4,05	+3,87		
10G.26	Aufzug	4,82 m²	8,950		931				
Gesamt: 26		623,47 m²							

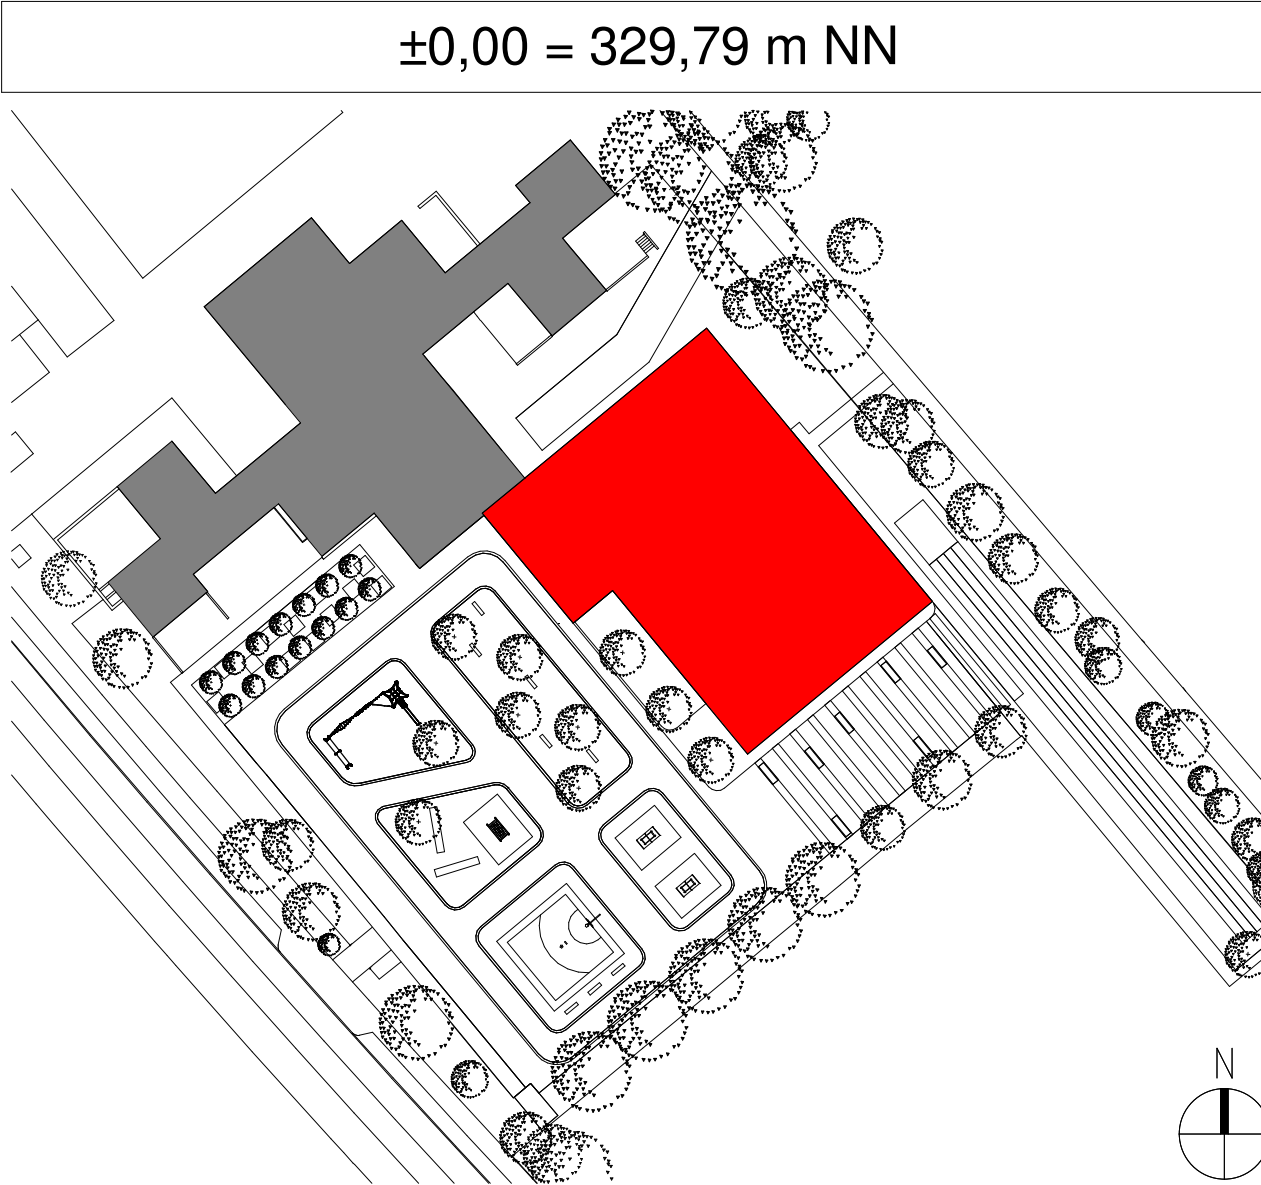

C	Einarbeitung Kostenminderung/ Fassadenöffnung Süd-Ost	29.11.2016 vs	29.11.2016 stf
B	Überarbeitung Variante Gruppenraum	24.10.2016 stf	
A	Überarbeitung Variante Gruppenraum	24.10.2016 stf	
Nr.	Änderungen	geänd.am	Name
Vorhaben: Neubau 2-feld-Turnhalle mit schulischen Ergänzungsflächen		Proj.Nr.: 156164	Anlage
Projektadresse: Zugsplitzstraße 123, 90471 Nürnberg		Entwurf	
Maßstab: 1:200 m, cm		Plan Nr. A 04	
Grundriss 1. Obergeschoss		1. gp.	Name:
		entw.	04/2016 P. Kuhn
		gez.	04/2016 bato
		gepr.	08/2016 P. Kuhn
Vorhabensträger:		Entwurfsverfasser:	
Stadt Nürnberg		BAURCONSULT	
vertreten durch:		ARCHITEKTEN	
Breslauer Str. 396		Häufelstr. 3	
90471 Nürnberg		90471 Nürnberg	
(Datum, Unterschrift)		16.08.2016	
		(Datum, Unterschrift)	