


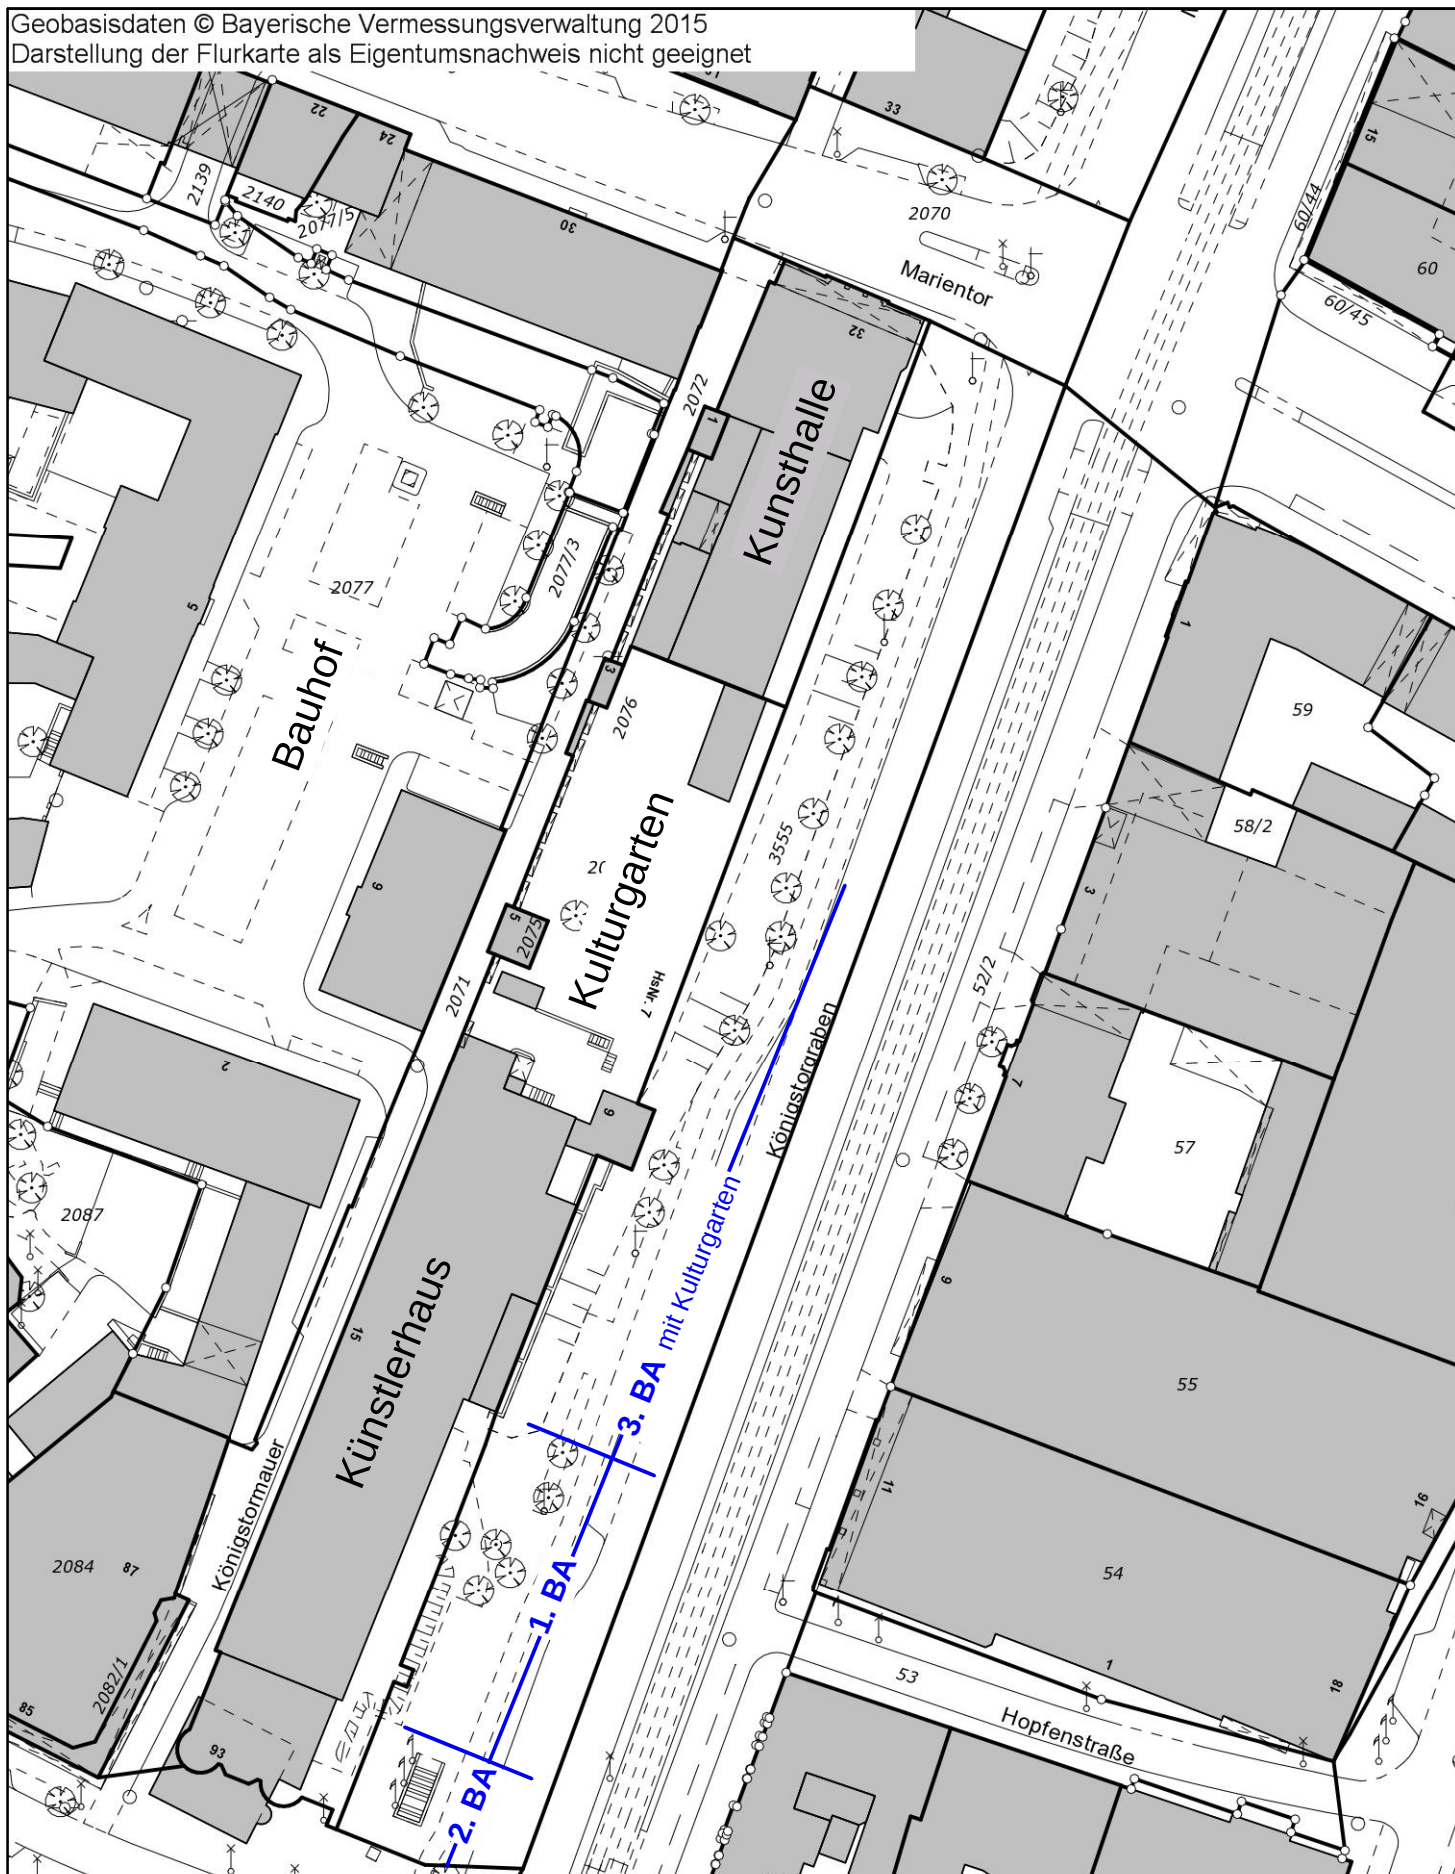

0 10 20 30 Meter
Maßstab 1:1000



Königstr. 93 - Künstlerhaus
Lageplan

Ausdruck aus dem GIS der Stadt Nürnberg vom 14.03.2016

Für rechtsverbindliche Auskünfte und zur Maßentnahme ist der Ausdruck nicht geeignet. Das Datum des Ausdrucks stellt nicht den Aktualitätsstand der dargestellten Information dar.

Nutzung ist ausschließlich zur Erfüllung dienstlicher Aufgaben zulässig. Die Weitergabe ist im Rahmen der Nutzungsbedingungen möglich.