





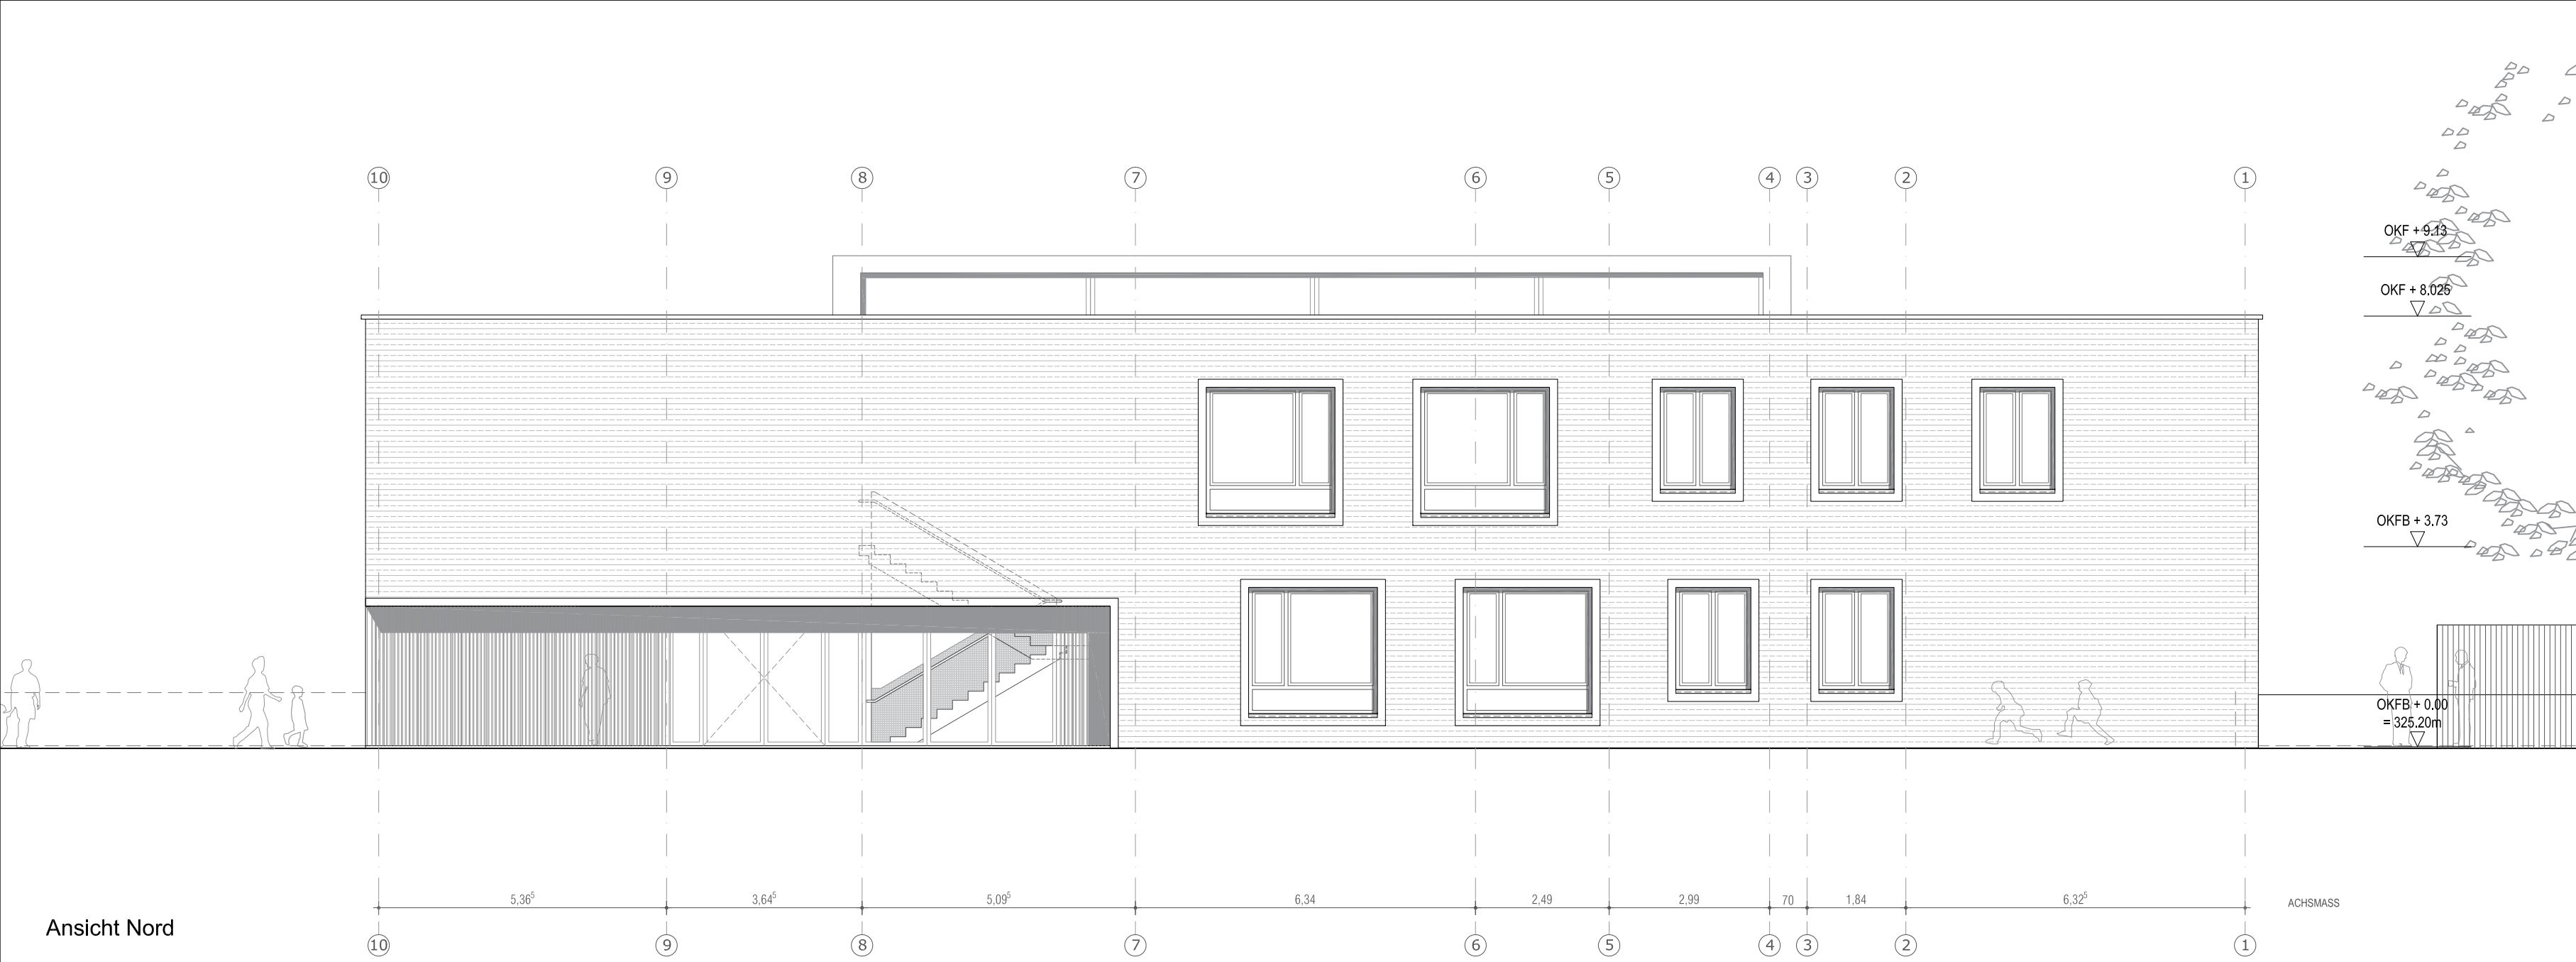

Ansicht Nord

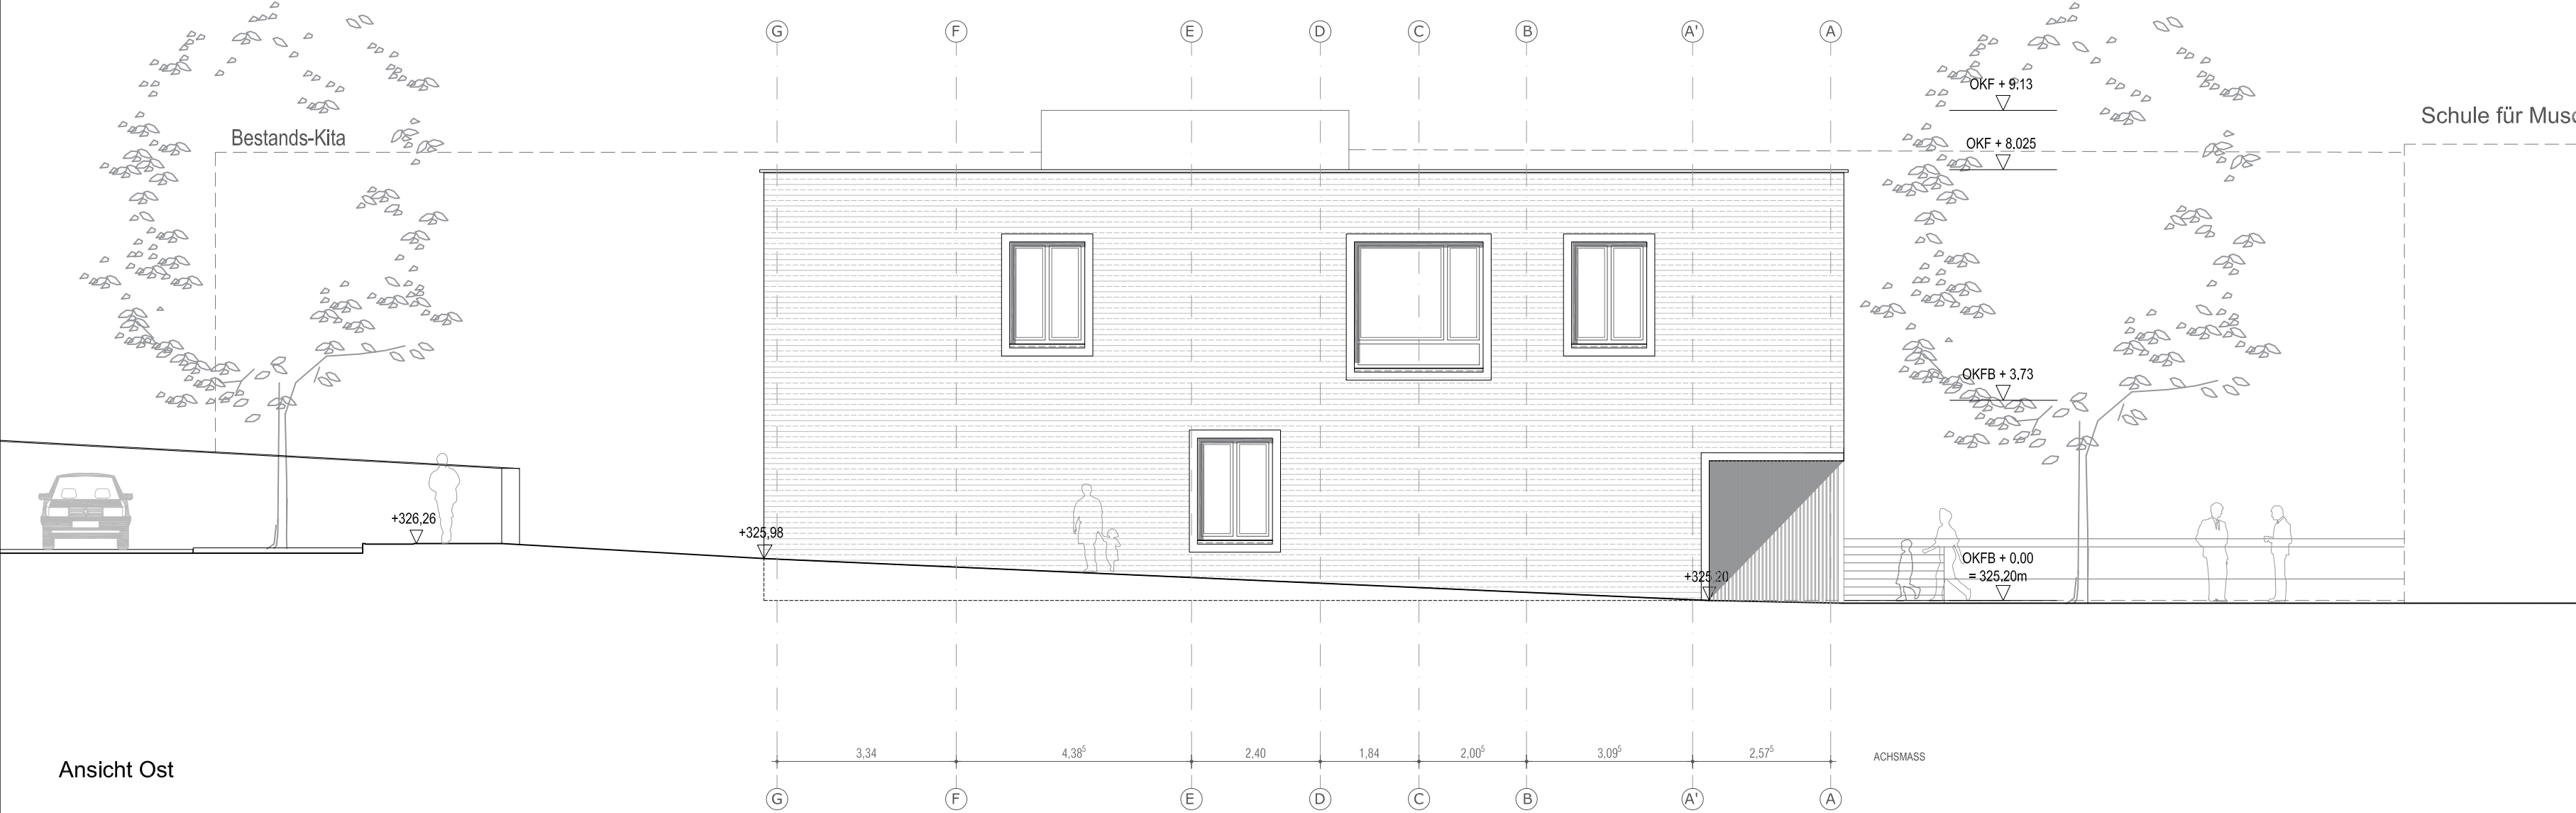

Ansicht Ost



LEGENDE:			
OKFB	Oberkante Fertigfußboden	F	Feuerlöscher
OKRD	Oberkante Rohdecke	OL	Oberlicht
UKST	Unterkannte Sturz / roh von OKFF	B	Beton
BRH	Brüstungshöhe / roh von OKFF	SB	Stichtbeton
LH	Lichte Raumhöhe von OKFF	MW	Mauerwerk
UZ/ ÜZ	Unterzug/ Überzug	GL	Glas
UK	Unterkannte des Bauteils	GK	Gipskarton
BW	Brandwand, bzw. Wand in Bauart einer BW	Holz AK	Holz Akustikdecke
F30/ F90	feuerhemmend/ feuerbeständig		Mauerwerk
D	Dichte schließende Türe		Stahlbeton
RD	Rauch dichte Türe		Glas
FH	Feuerhemmend		Abhangdecke Holz AK
S	Selbstschließend		Abhangdecke GK
T30RS	Feuerhemmende, Rauchdichte, selbstsch. Türe		Wärmedämmung

	Höhenordinate bezogen auf OKF	Raumstempel	
	Höhenordinate bezogen auf OKR	RAUMNUMMER	
		NUTZUNG	
		FLÄCHE	
		BODENBELAG	
		DECKE	
		RAUMHÖHE	

02	15.11.17				JC
01	31.08.17				JC
Index	Datum	Änderungen			Bearbeiter

Projekt		
Neubau KiHo		
Tirter Straße 90461 Nürnberg		
Bauherr		Breslauer Str. 396 90471 Nürnberg
Stadt Nürnberg vertreten durch WBG KOMMUNAL GmbH		
Architekt		Kellstrasse 2-4 10787 Berlin Tel. 030 - 8800 1090 Fax. 030 - 8800 1099 Info@huberstaudarchitekten.de
huber staudt architekten bda Gesellschaft von Architekten mbH		
Außenanlagen		Alexanderfenstraße 2-3 10969 Berlin Tel. 030 - 612 01 938 Tel. 030 - 612 01 939 Info@la-aoe.de
LA.BAR Landschaftsarchitekten bdla Büro für Landschaftsarchitektur		
Technische Gebäudeausrüstung		Dürrenhofstraße 5 90478 Nürnberg Tel. 0911 - 43 90 1 12 Fax. 0911 - 43 90 1 10 Info@ib-koppe.de
KOPPE Ingenieurbüro GmbH Ingenieurbüro für Gebäudetechnik		
Bauingenieur / Statiker		Ridingerstraße 9 90480 Nürnberg Tel. 0911 / 40-6843 Fax. 0911 / 40-7032 m.merkel@ib-merk.de
Ingenieurbüro merkl & merkl Tragwerksplanung		
Brandschutzplanung		Weinstraße 5 91804 Nürnberg Tel. 09145 / 7170 Fax. 09145 - 6661 Info@steinhauser-architekten.de
Johannes Steinhauser		
Bauphysik / Bauakustik		Nibelungenstraße 35 95444 Bayreuth Tel. 0921 / 75743-0 Fax. 0921 / 75743-43 matthias.schulz@bas-mgh.de
IBAS Ingenieurgesellschaft mbH		
Dynamische thermische Simulation		Am Haferbründl 6a 93158 Teublitz Tel. 09471 / 9501470 Fax. 09471 / 9501472 u.seidel@tseidel.net
Ingenieurbüro Seidel		
Köchenplanung		Sigmundstraße 139 90431 Nürnberg Tel. 0911 / 93190-50 Fax. 0911 / 93190-51 markus.reis@lange-gastro.de
Rudolf Lange - GmbH & Co.KG		

Planstand		Entwurfsplanung	
Planinhalt		Ansichten Nord / Ost	
Maßstab		1:100	Datum 09.08.2017
Blattr. TIR_AGB_03_AN_XX_XX_001_02_P		Index	
Blattgröße A2 (594mm x 420mm)		Gez.	JC
Bauherr	Nutzer	Architekt	Fachingenieur

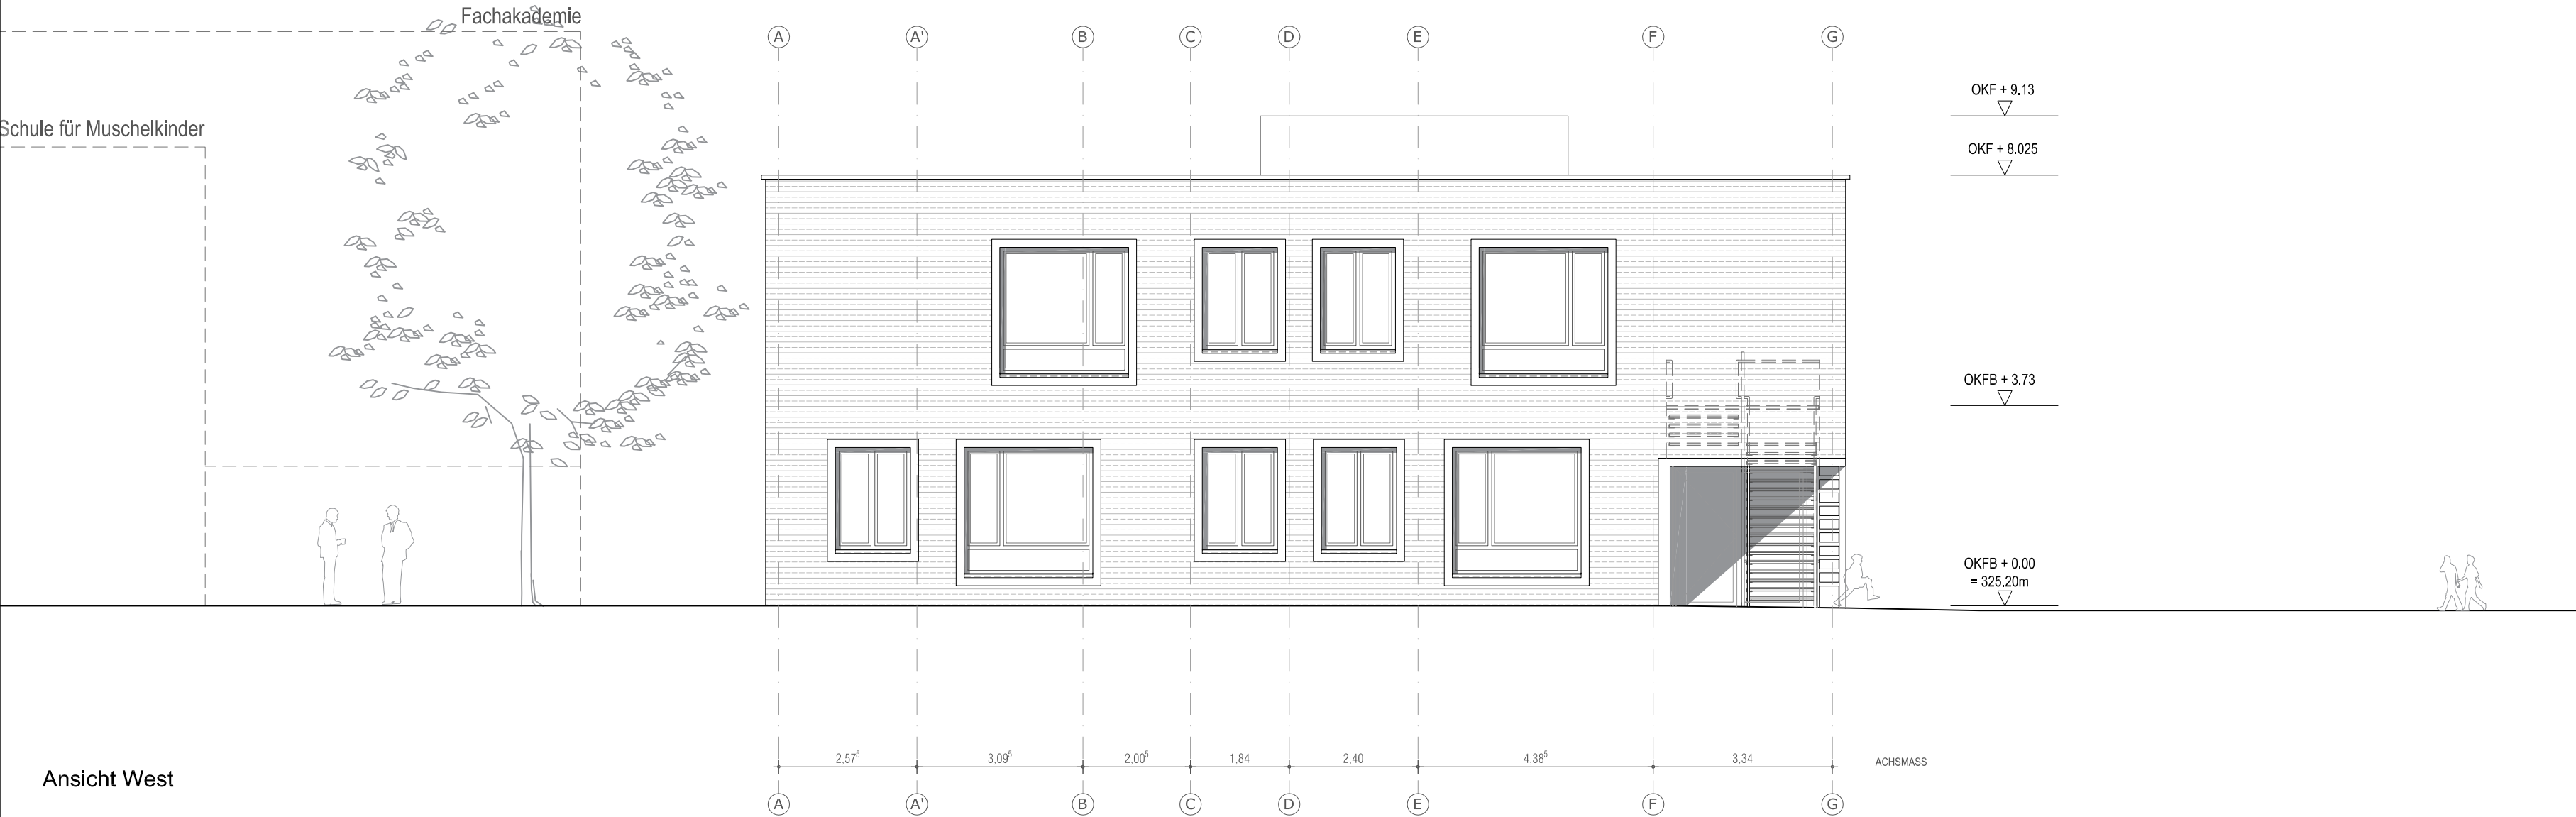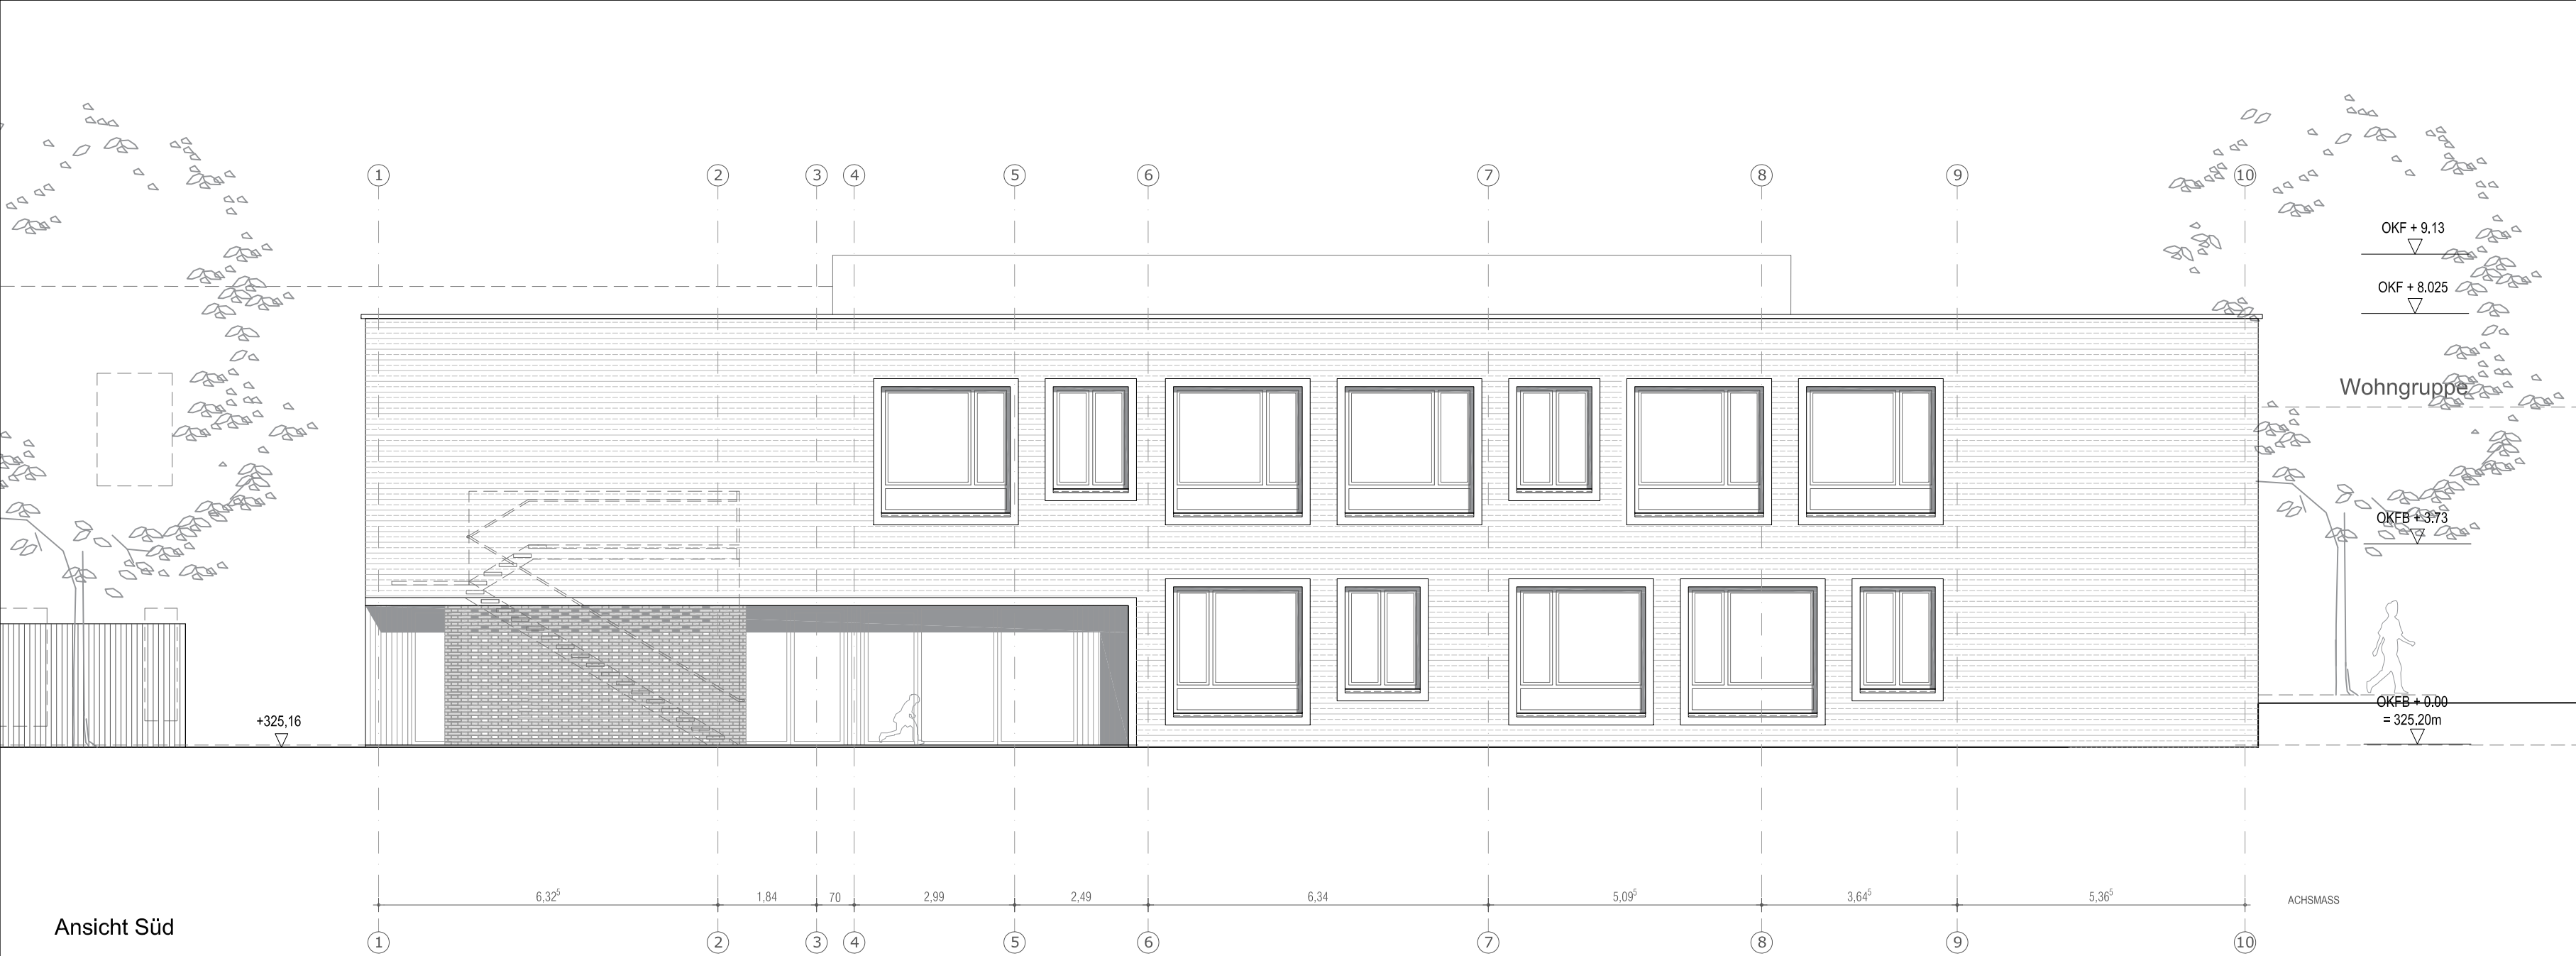

LEGENDE:

OKFB	Oberkante Fertigfußboden	F	Feuerlöscher
OKRD	Oberkante Rohdecke	OL	Oberlicht
UKST	Unterkannte Sturz/ roh von OKFF	B	Beton
BRH	Brüstungshöhe/ roh von OKFF	SB	Stichbeton
LH	Lichte Raumhöhe von OKFF	MW	Mauerwerk
UZ/ ÜZ	Unterzug/ Überzug	GL	Glas
UK	Unterkannte des Bauteils	GK	Gipskarton
BW	Brandwand, bzw. Wand in Bauart einer BW	Holz AK	Holz Akustikdecke
F30/ F90	feuerhemmend/ feuerbeständig	MW	Mauerwerk
D	Dichte schliessende Türe	StB	Stahlbeton
RD	Rauch dichte Türe	GL	Glas
FH	Feuerhemmend	Abh	Abhangende Holz AK
S	Selbstschließend	AbhGK	Abhangende GK
T30RS	Feuerhemmende, Rauchdichte, selbstsch. Türe	Wärmedämmung	Wärmedämmung

Höhenordinate bezogen auf OKF
Höhenordinate bezogen auf OKR


Raumstempel

RAUMNUMMER
NUTZUNG
FLÄCHE
BODENBELAG
DECKE
RAUMHÖHE

02	15.11.17		JC
01	31.08.17		JC
Index	Datum	Änderungen	Bearbeiter


Projekt	
Neubau KiHo	
Tiroler Straße 90461 Nürnberg	
Bauherr	Breslauer Str. 396 90471 Nürnberg
Stadt Nürnberg vertreten durch WBG KOMMUNAL GmbH	
Architekt	Kellstrasse 2-4 10787 Berlin Tel. 030 - 8800 1090 Fax. 030 - 8800 1099 Info@huberstaudenten.de
Außenanlagen	Alexanderfensterstraße 2-3 10969 Berlin Tel. 030 - 612 01 938 Fax. 030 - 612 01 939 Info@la-koar.de
Technische Gebäudeausrüstung	Dürrenhofstraße 5 90478 Nürnberg Tel. 0911 - 43 90 1 12 Fax. 0911 - 43 90 1 10 Info@ib-koppe.de
Bauingenieur / Statiker	Ridingerstraße 9 90480 Nürnberg Tel. 0911 / 40-6843 Fax. 0911 / 40-7032 m.merkel@ib-merk.de
Brandschutzplanung	Weinstraße 5 91804 Nürnberg Tel. 09145 / 7170 Fax. 09145 - 6661 Info@steinhauser-architekten.de
Bauphysik / Bauakustik	Nibelungenstraße 35 95444 Bayreuth Tel. 0921 / 75743-0 Fax. 0921 / 75743-43 matthias.schulz@bas-mgh.de
Dynamische thermische Simulation	Am Haferbründl 6a 93158 Teublitz Tel. 09471 / 9501470 Fax. 09471 / 9501472 u.seidel@ibseidel.net
Küchenplanung	Sigmundstraße 139 90431 Nürnberg Tel. 0911 / 93190-50 Fax. 0911 / 93190-51 markus.reis@lange-gastro.de

Planstand	Entwurfsplanung
Planinhalt	Ansichten Nord / Ost
Maßstab	1:100
Datum	09.08.2017
Blattr. TIR_AGB_03_AN_XX_XX_002_02_P	Index
Blattgröße A2 (594mm x 420mm)	Gez. JC
Bauherr	Nutzer
Architekt	Fachingenieur

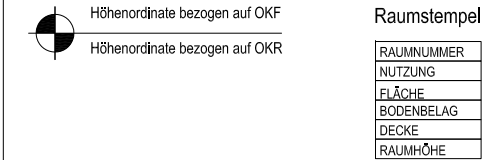

Bauherr	Nutzer	Architekt	Fachingenieur
---------	--------	-----------	---------------

Bauherr	Nutzer	Architekt	Fachingenieur
---------	--------	-----------	---------------

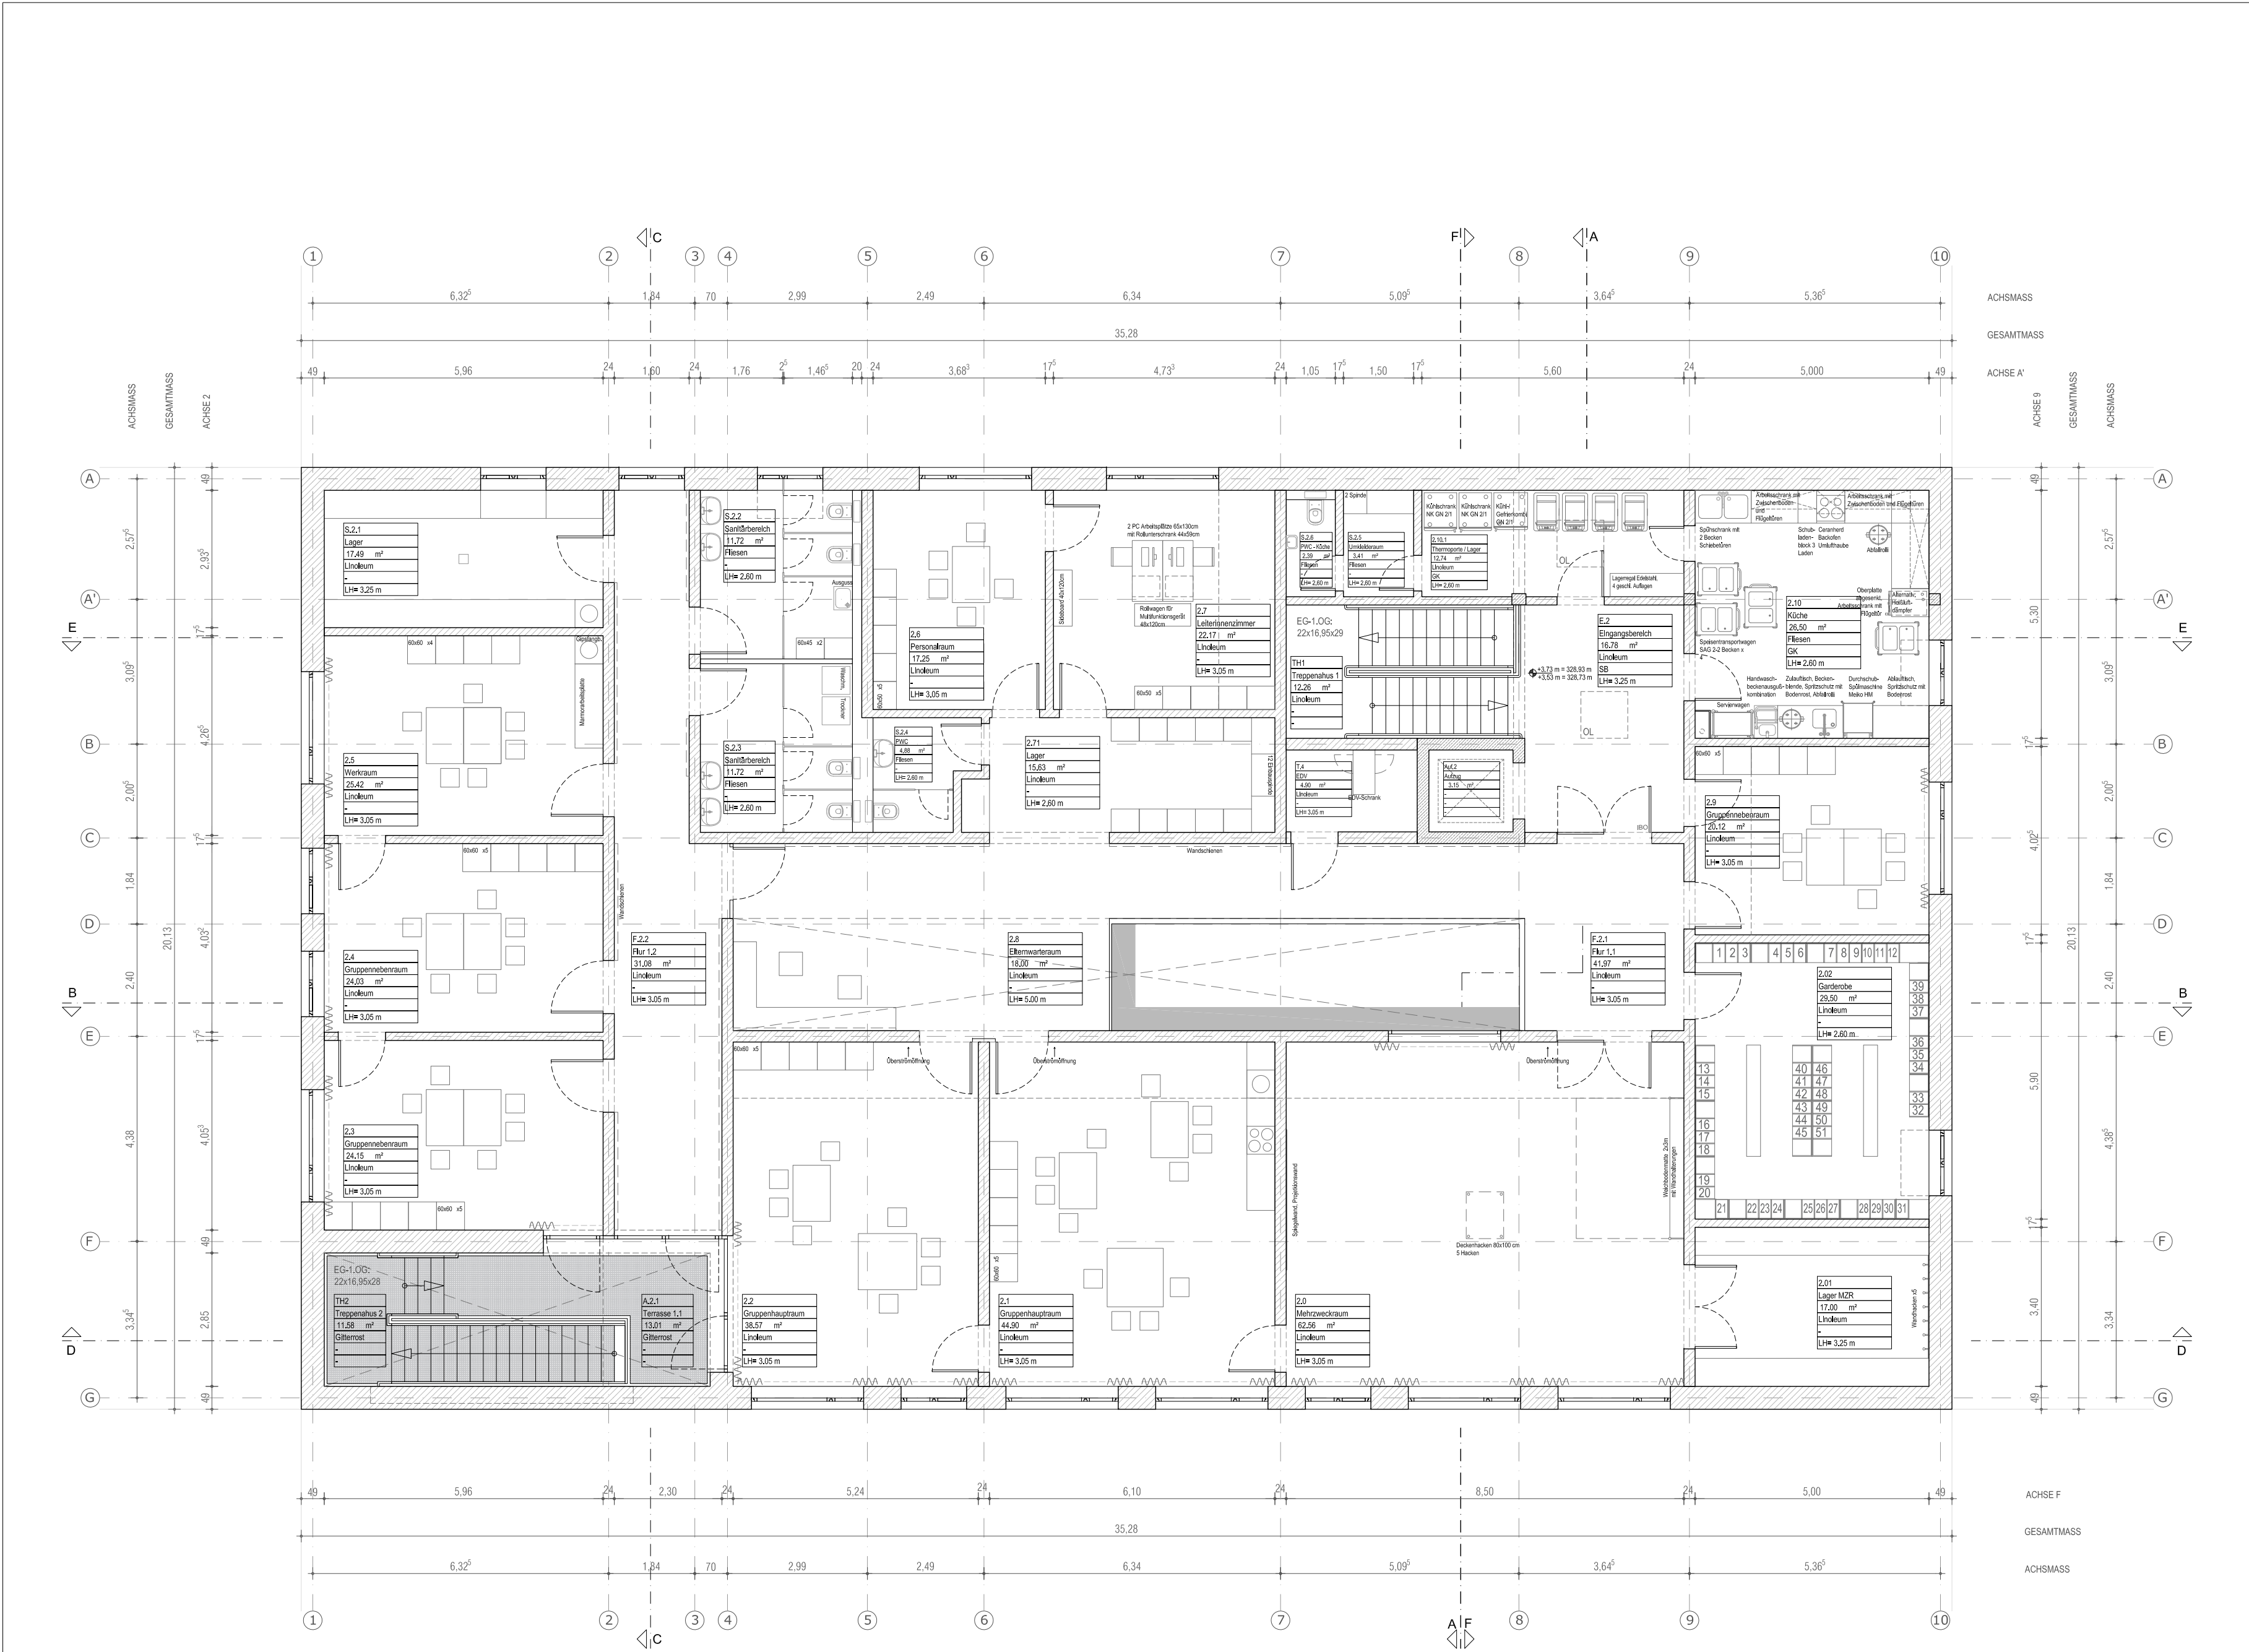

LEGENDE:

OKFB	Oberkante Fertigfußboden	F	Feuerlöscher
OKRD	Oberkante Rohdecke	OL	Oberlicht
UKST	Unterkannte Sturz/ roh von OKFF	B	Beton
BRH	Brüstungshöhe/ roh von OKFF	SB	Sichtbeton
LH	Lichte Raumhöhe von OKFF	MW	Mauerwerk
UZ/ ÖZ	Unterzug/ Überzug	GL	Glas
UK	Unterkannte des Bauteils	GK	Gipskarton
BW	Brandwand, bzw. Wand in Bauart einer BW	Holz AK	Holz Akustikdecke
F30/ F90	feuerhemmend/ feuerbeständig	Mauerwerk	
D	Dichte schließende Türe	Stahlbeton	
RD	Rauch dichte Türe	Glas	
FH	Feuerhemmend	Abhangende Holz AK	
S	Selbstschließend	Abhangende GK	
T30RS	Feuerhemmende, Rauchdichte, selbstsch. Türe	Wärmedämmung	

Höhenordinate bezogen auf OKF
Höhenordinate bezogen auf OKR

Raumstempel

RAUMNUMMER
NUTZUNG
FLÄCHE
BODENBELAG
DECKE
RAUMHÖHE

02	15.11.17		JC
01	31.08.17		JC
Index	Datum	Änderungen	Bearbeiter

Projekt

Neubau KiHo

Tiroler Straße
90461 Nürnberg

Bauherr

Stadt Nürnberg vertreten durch WBG KOMMUNAL GmbH

Breslauer Str. 396
90471 Nürnberg

Architekt

huber staudt architekten bda
Gesellschaft von Architekten mbH

Kellstrasse 2-4
10787 Berlin
Tel. 030 - 8800 1080
Fax. 030 - 8800 1099
Info@hst-a.com

Außenanlagen

LA.BAR Landschaftsarchitekten bdla
Büro für Landschaftsarchitektur

Alexanderhenstraße 2-3
10869 Berlin
Tel. 030 - 612 01 938
Fax. 030 - 612 01 939
Info@la-bar.de

Technische Gebäudeausrüstung

KOPPE Ingenieurbüro GmbH
Ingenieurbüro für Gebäudetechnik

Dürrenhofstraße 5
90478 Nürnberg
Tel. 0911 - 43 90 1 12
Fax. 0911 - 43 90 1 10
Info@ib-koppe.de

Bauingenieur / Statiker

Ingenieurbüro merkl & merkl
Tragwerksplanung

Ridingerstraße 9
90480 Nürnberg
Tel. 0911 / 40-6843
Fax. 0911 / 40-7032
m.merkel@ib-merkl.de

Brandschutzplanung

Johannes Steinhauser

Weinleite 5
91804 Mörmheim
Tel. 09145 - 6661
Info@steinhauser-architekten.de

Bauphysik / Bauakustik

IBAS Ingenieurgesellschaft mbH

Nibelungenstraße 35
95444 Bayreuth
Tel. 0921 / 75743-0
Fax. 0921 / 75743-43
matthias.schulz@ibas-mgh.de

Dynamische thermische Simulation

Ingenieurbüro Seidel

Am Halferbründl 6a
93158 Teublitz
Tel. 09471 / 9501470
Fax. 09471 / 9501472
u.seidel@ibseidel.net


Küchenplanung

Rudolf Lange - GmbH & Co.KG


Sigmundstraße 139
90431 Nürnberg
Tel. 0911 / 93190-50
Fax. 0911 / 93190-51
markus.reis@lange-gastro.de

Planstand	Entwurfsplanung		
Planinhalt	Grundriss Obergeschoss		
Maßstab	1:100	Datum	09.08.2017
Blattrnr.	TIR_AGB_03_GR_E1_XX_001_02_P	Index	
Blattgröße	A2 (594mm x 420mm)	Gez.	JC
Bauherr	Nutzer	Architekt	Fachingenieur

Schnitt AA

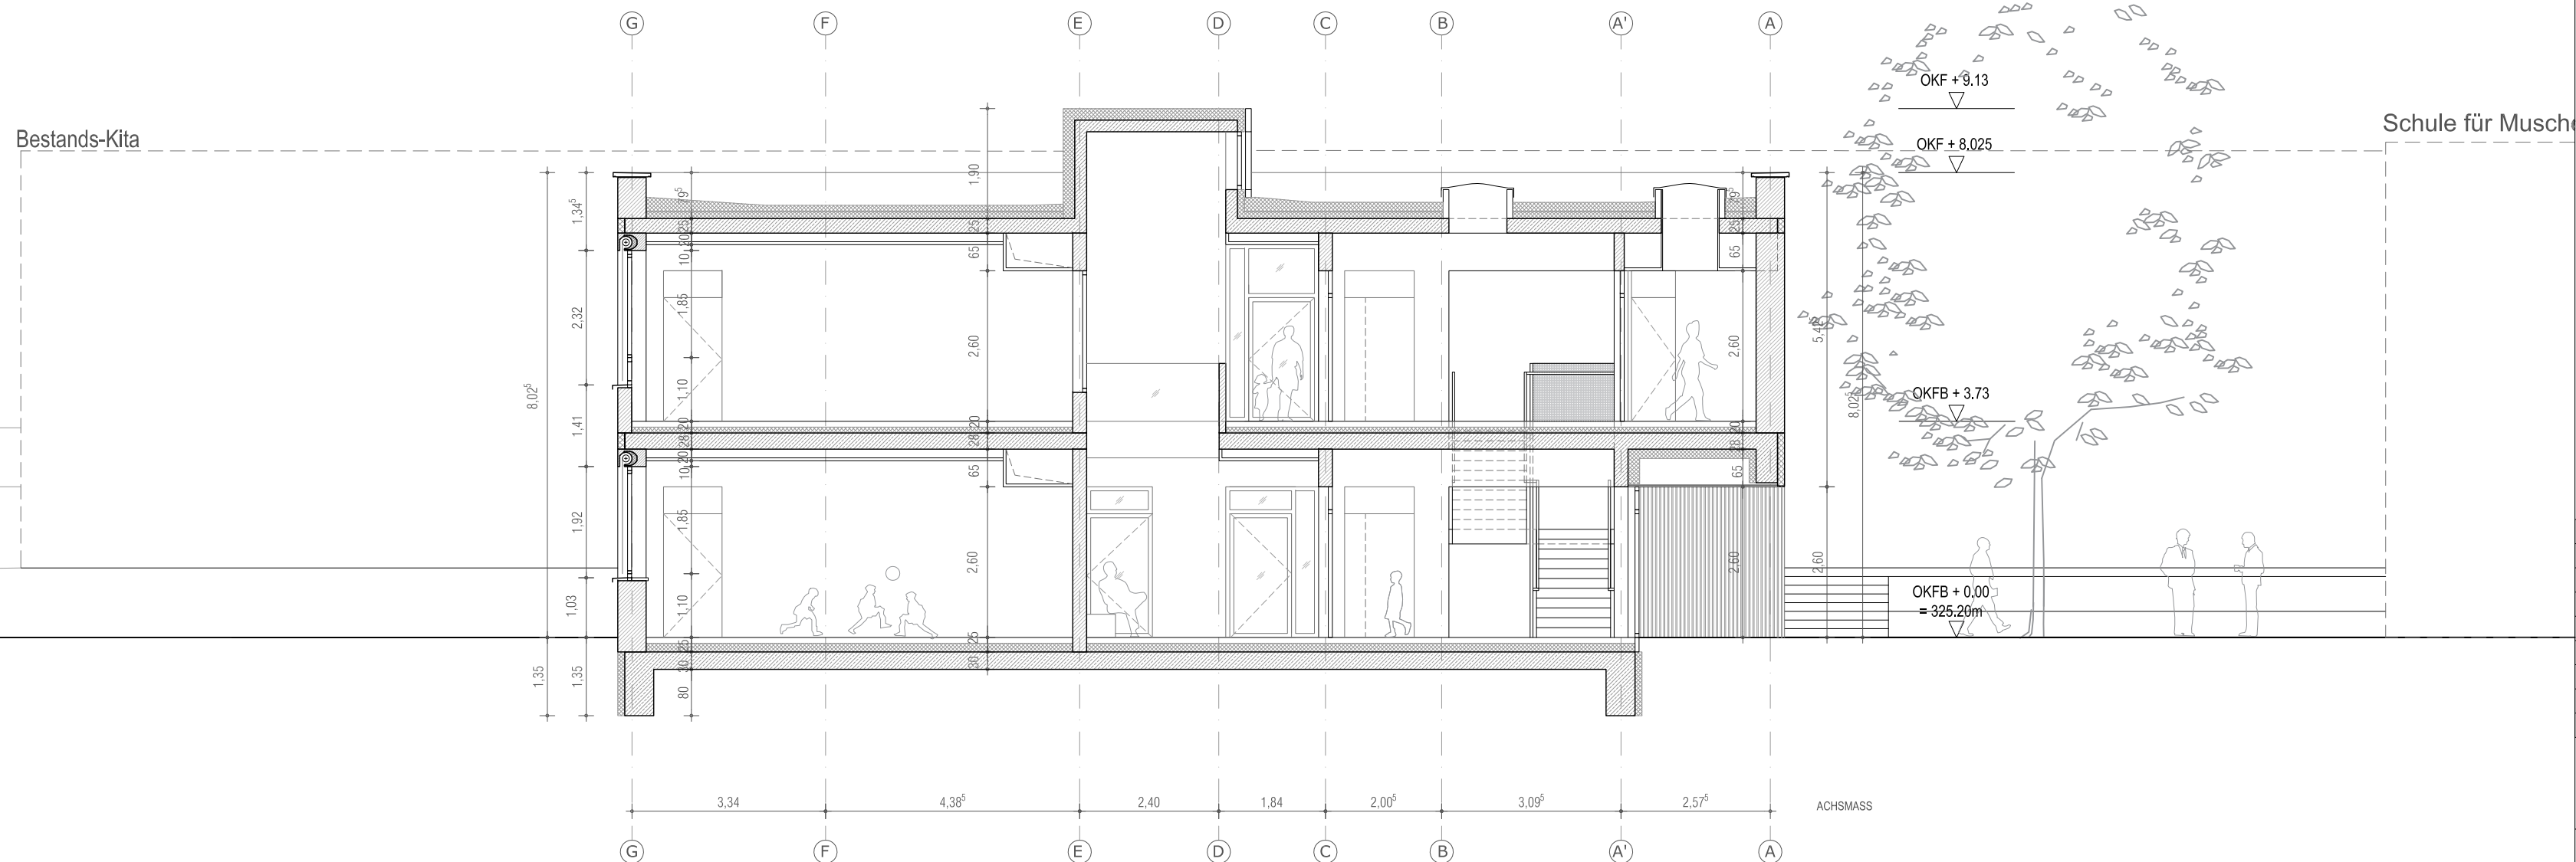

Schnitt BB

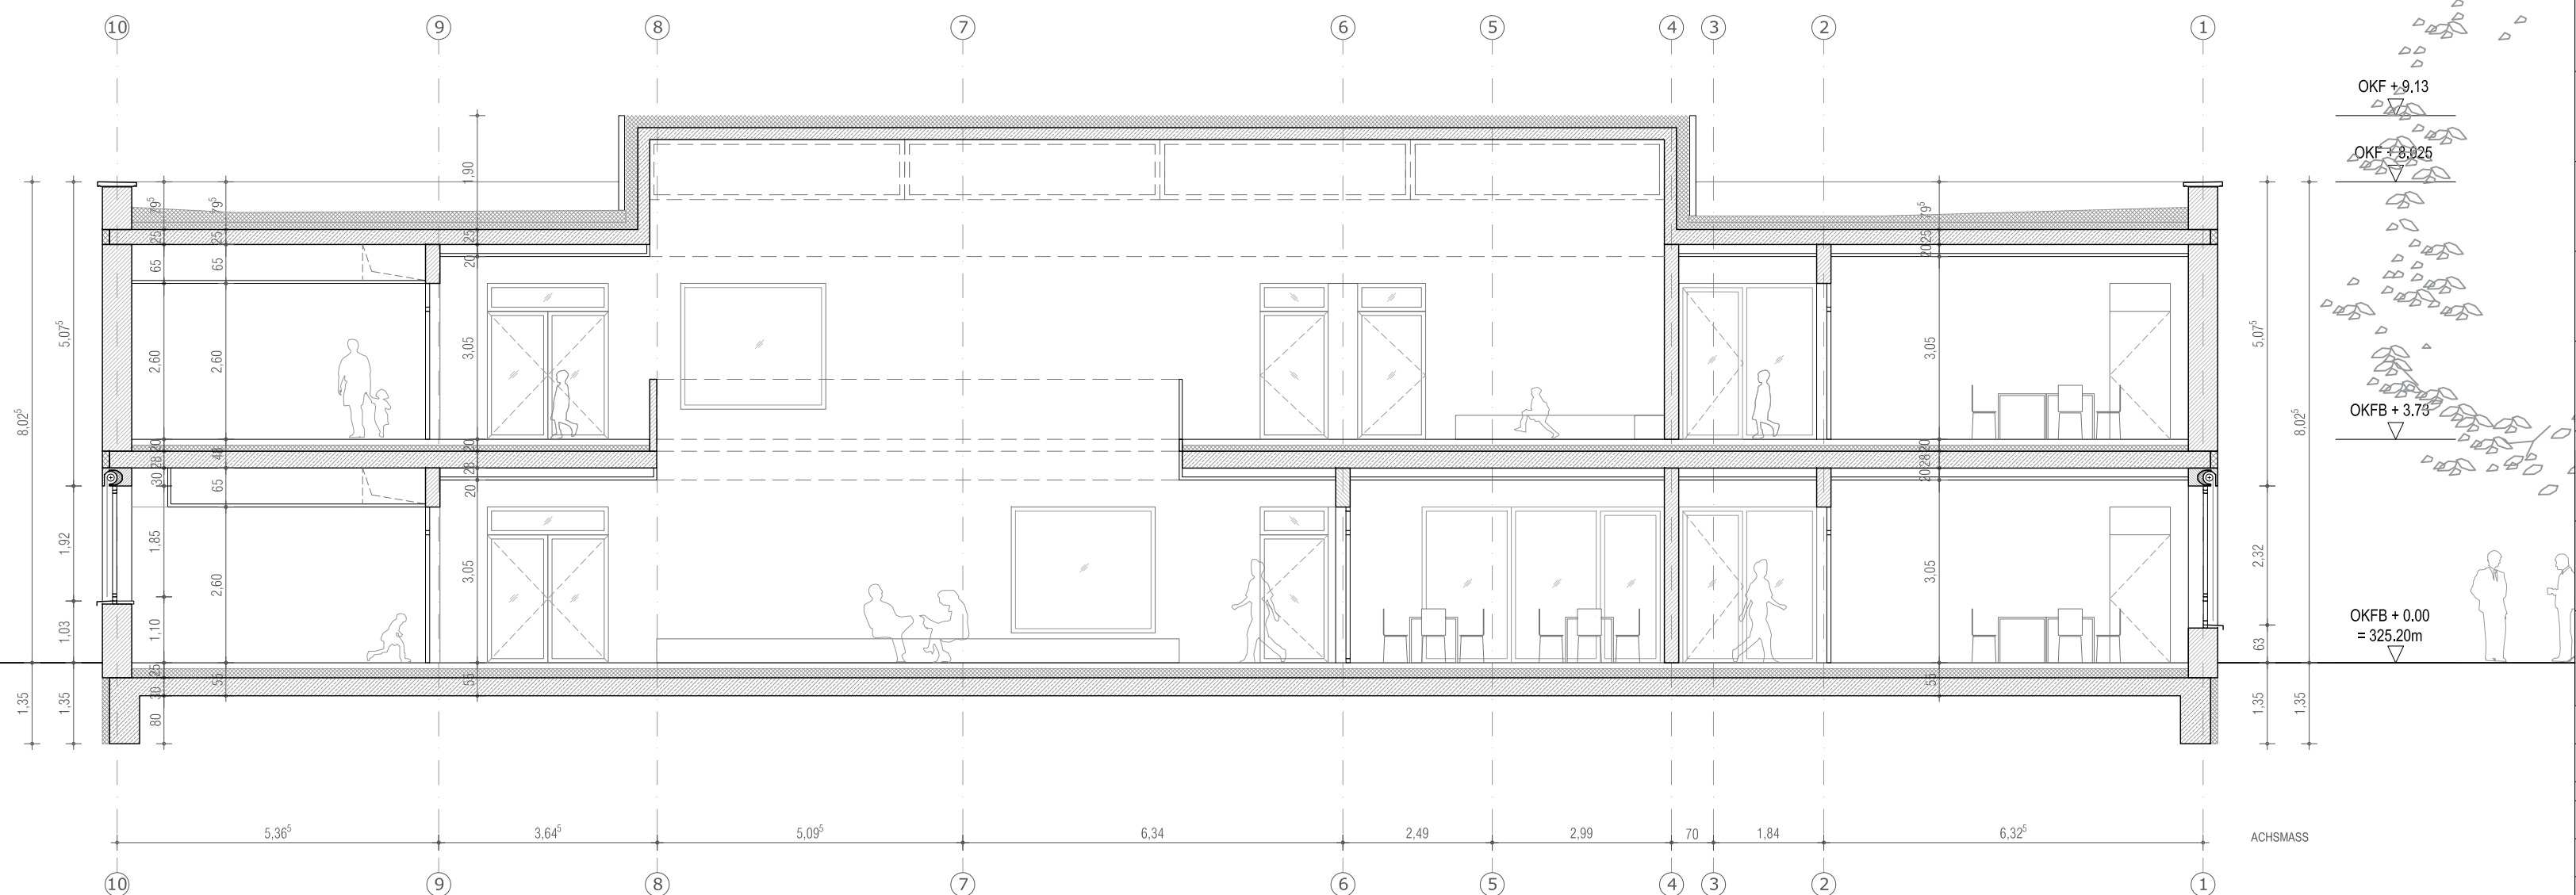

LEGENDE:

OKFB	Oberkante Fertigfußboden	F	Feuerfischer
OKRD	Oberkante Rohdecke	OL	Oberlicht
UKST	Unterkante Sturz/ roh von OKFF	B	Beton
BRH	Brüstungshöhe/ roh von OKFF	SB	Sichtbeton
LH	Lichte Raumhöhe von OKFF	MW	Mauwerk
UZ/ ÖZ	Unterzug/ Überzug	GL	Glas
UK	Unterkante des Bauteils	GK	Gipskarton
BW	Brandwand, bzw. Wand in Bauart einer BW	Holz AK	Holz Akustikdecke
F30 F90	feuerhemmend/ feuerbeständig		Mauwerk
D	Dichte schliessende Türe		Stahlbeton
RD	Rauch dichte Türe		Glas
FH	Feuerhemmend		Abhangdecke Holz AK
S	Selbstschliessend		Abhangdecke GK
TÖRS	Feuerhemmende, Rauchdichte, selbstsch. Türe		Wärmedämmung



Höhenordinate bezogen auf OKF
 Höhenordinate bezogen auf OKR

Raumstempel

RAUMNUMMER
NUTZUNG
FLÄCHE
BODENBELAG
DECKE
RAUMHÖHE

02	15.11.17		JC
01	31.08.17		JC
Index	Datum	Änderungen	Bearbeiter

Index	Datum	Änderungen	Bearbeiter
-------	-------	------------	------------

Projekt
Neubau KiHo

Tiroler Straße
90461 Nürnberg

Bauherr
**Stadt Nürnberg vertreten
durch WBG KOMMUNAL GmbH**

Breslauer Str. 396
90471 Nürnberg

Architekt
huber staudt architekten bda
Gesellschaft von Architekten mbH

Kethlstrasse 2-4
10787 Berlin
Tel. 030 - 8800 1080
Fax. 030 - 8800 1099
Info@huberstaudtarchitekten.de

Außenanlagen
LA.BAR Landschaftsarchitekten bdla
Büro für Landschaftsarchitektur

AlexanderInnenstraße 2-3
10969 Berlin
Tel. 030 - 612 01 938
Fax. 030 - 612 01 939
Info@la-bar.de

Technische Gebäudeausrüstung
KOPPE Ingenieurbüro GmbH
Ingenieurbüro für Gebäudetechnik

Dürrenhofstraße 5
90478 Nürnberg
Tel. 0911 - 43 90 1 12
Fax. 0911 - 43 90 1 10
info@ib-koppe.de

Bauingenieur / Statiker
Ingenieurbüro merkl & merkl
Tragwerksplanung

Ridingerstraße 9
90480 Nürnberg
Tel. 0911 / 40-6843
Fax. 0911 / 40-7032
m.merkel@ib-merkl.de

Brandschutzplanung
Johannes Steinhauser

Weinleite 5
91804 Mörsheim
Tel. 09145 / 7170
Fax. 09145 - 6661
info@steinhauser-architekten.de

Bauphysik / Bauakustik
IBAS Ingenieurgesellschaft mbH

Nibelungenstraße 35
95444 Bayreuth
Tel. 0921 / 75743-0
Fax. 0921 / 75743-43
matthias.schulz@lbas-mgh.de

Dynamische thermische Simulation
Ingenieurbüro Seidel

Am Haferbründl 6a
93158 Teublitz
Tel. 09471 / 9501470
Fax. 09471 / 9501472
u.seidel@ibseidel.net

Küchenplanung
Rudolf Lange - GmbH & Co.KG

Stigmundstraße 139
90431 Nürnberg
Tel. 0911 / 93190-50
Fax. 0911 / 93190-51
markus.reis@lange-gastro.de

Planstand	Entwurfsplanung
-----------	-----------------

Planinhalt	Schnitte AA / BB
------------	------------------

Maßstab 1:100	Datum 09.08.2017
---------------	------------------

Blattnr. TIR_AGB_03_SN_XX_XX_001_02_P	Index
Blattgröße A2 (594mm x 420mm)	Gez. JC

Bauherr	Nutzer	Architekt	Fachingenieur
---------	--------	-----------	---------------



Daten: TIR_171115_AFR_04.vwx

Legende

Befestigte Flächen

Pflaster gem. Abstimmung SÖR

Pflaster 30/50/8, hellgrau

Spielsand

Holzhacksel natur

Rasengitterstein

Pflanzflächen

Rasen

Pflanzung

Bäume Bestand / Planung

Rindenmulch

Einbauten / Ausstattung

Blindenleitsystem

Revisionschacht

Rigole

Mastleuchten

Bank

Gitterrost

Fahrradbügel

Leitungen

Trinkwasser

Regenwasser

Elektro

Gas

Telekom

Abwasser

Höhen

323.87 Bestand

325.20 Planung

Sonstiges

Grundstücksgrenze RD

Grundstücksgrenze Stadt Nbg.

Grundstücksgrenze Stadt öff.

Feuerwehrzufahrt

2. BA

Gebäudeumrisse

PKW-Stellplätze

Wegeführung

Einfriedungen / Einfassungen

Frontgitterzaun

Maschendrahtzaun

Stahlband

Tiefbord 8 cm

Holzblech

Pflanzen

Bu Betula utilis
H.l.w., 4xv., StU: 18-20 cm

Cm'V' Carex morrowii 'Variegata'
Cont., 7 Stk/m2

Fa Fraxinus angustifolia
H.l.w., 3xv., StU: 18-20 cm

Ls'W' Liquidambar styr. 'Worplesdon'
H., 4xv., StU: 18-20 cm

Ps'PP' Prunus serotina 'Pink Perfection'
Ps'PP', H., 3xv., StU: 18-20 cm

Ca Cornus alba 'Sibirica'
Sol. 3xv., Cont., 100-125 cm

Fi Forsythia x intermedia
Sol. 3xv., Cont., 100-125 cm

Pc Philadelphus coronarius
Sol. 2xv., Cont., 60-100 cm

Sa Spiraea x arguta
Sol. 3xv., Cont., 100-125 cm

Sal Symphoricarpos albus var. laev.
Sol. 2xv., Cont., 40-60 cm

Sb Spiraea betulifolia
Cont., 7 Stk/m2

Sv Syringa vulgaris
Sol. 3xv., mB., 80-100 cm

Index	Datum	Änderung	Eingetragen

GENEHMIGUNGSPLANUNG

PROJEKT
Neubau KiTa WBKG
Tiroler Straße
90461 Nürnberg

PLANINHALT
Freiflächengestaltungsplan KiHo und Zufahrt 1. BA

BAUHERR
WBG KOMMUNAL GmbH
Breslauer Straße 396
90471 Nürnberg
Telefon 0911 8004 215
Telefax 0911 98997 25

PLANER
LA.BAR Landschaftsarchitekten bdla
Alexandrinestraße 2-3 Aufg. C
10969 Berlin
Telefon 030 - 612019-38
Telefax 030 - 612019-39
info@la-bar.de

ERSTELLUNGS-DATUM:	PLANSTATUS:	FORMAT:	MASSSTAB:	PLAN-NR.:	INDEX:
15.11.2017	Freigabe	930 x 665 mm	1:100	TIR_AFR_04_LA_EG_AA_002_00_F	00
GEZ KR/KV	GEPR RA				

Architekt

Unterschrift Architekt

Bauherr

Unterschrift Bauherr