


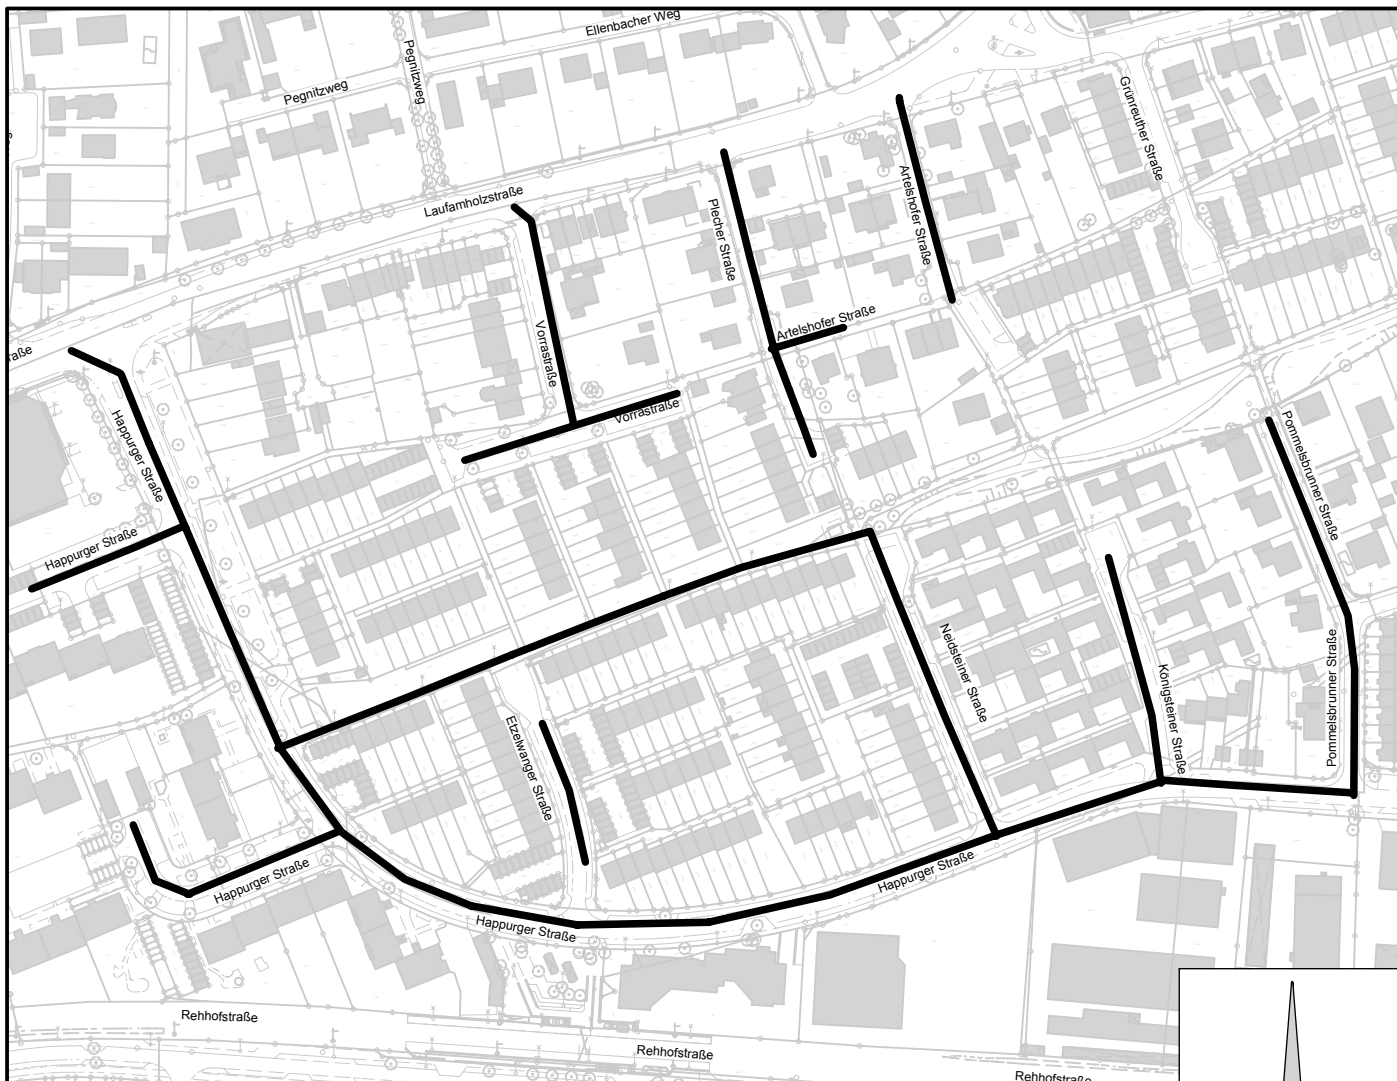

Stadt Nürnberg

Stadtentwässerung und Umweltanalytik Nürnberg
Werkbereich Stadtentwässerung

Adolf-Braun-Straße 33, 90429 Nürnberg, Fax: 0911/231-4535

Gebietssanierung WSG Erlenstegen BA2 - Happurger-Pommelsbrunner Str.

Plannummer:

O- 1 - 0

Status - Plannr. - Änd. Nr.

Maßstab:

1:3000

Plotdatum:

20.02.2018

Übersichtslageplan

gezeichnet	Hr. Schaffer
bearbeitet	Hr. Pichert 0911 / 231-14213 christian.pichert@stadt.nuernberg.de gez. Pichert
Bauleitung	Hr. Jakobovic 0911 / 231-3141 stefan.jakobovic@stadt.nuernberg.de gez. Jakobovic
Kanalakte Vergabeakte Akte Betriebsanleitung	Kanalakte Vergabeakte Betriebsanleitung

Nürnberg, den 19.02.2018

Stadtentwässerung und Umweltanalytik Nürnberg
Werkbereich Stadtentwässerung
Abwasserableitung
Kanalbau
i.A. gez. Stöhr

Nürnberg

