


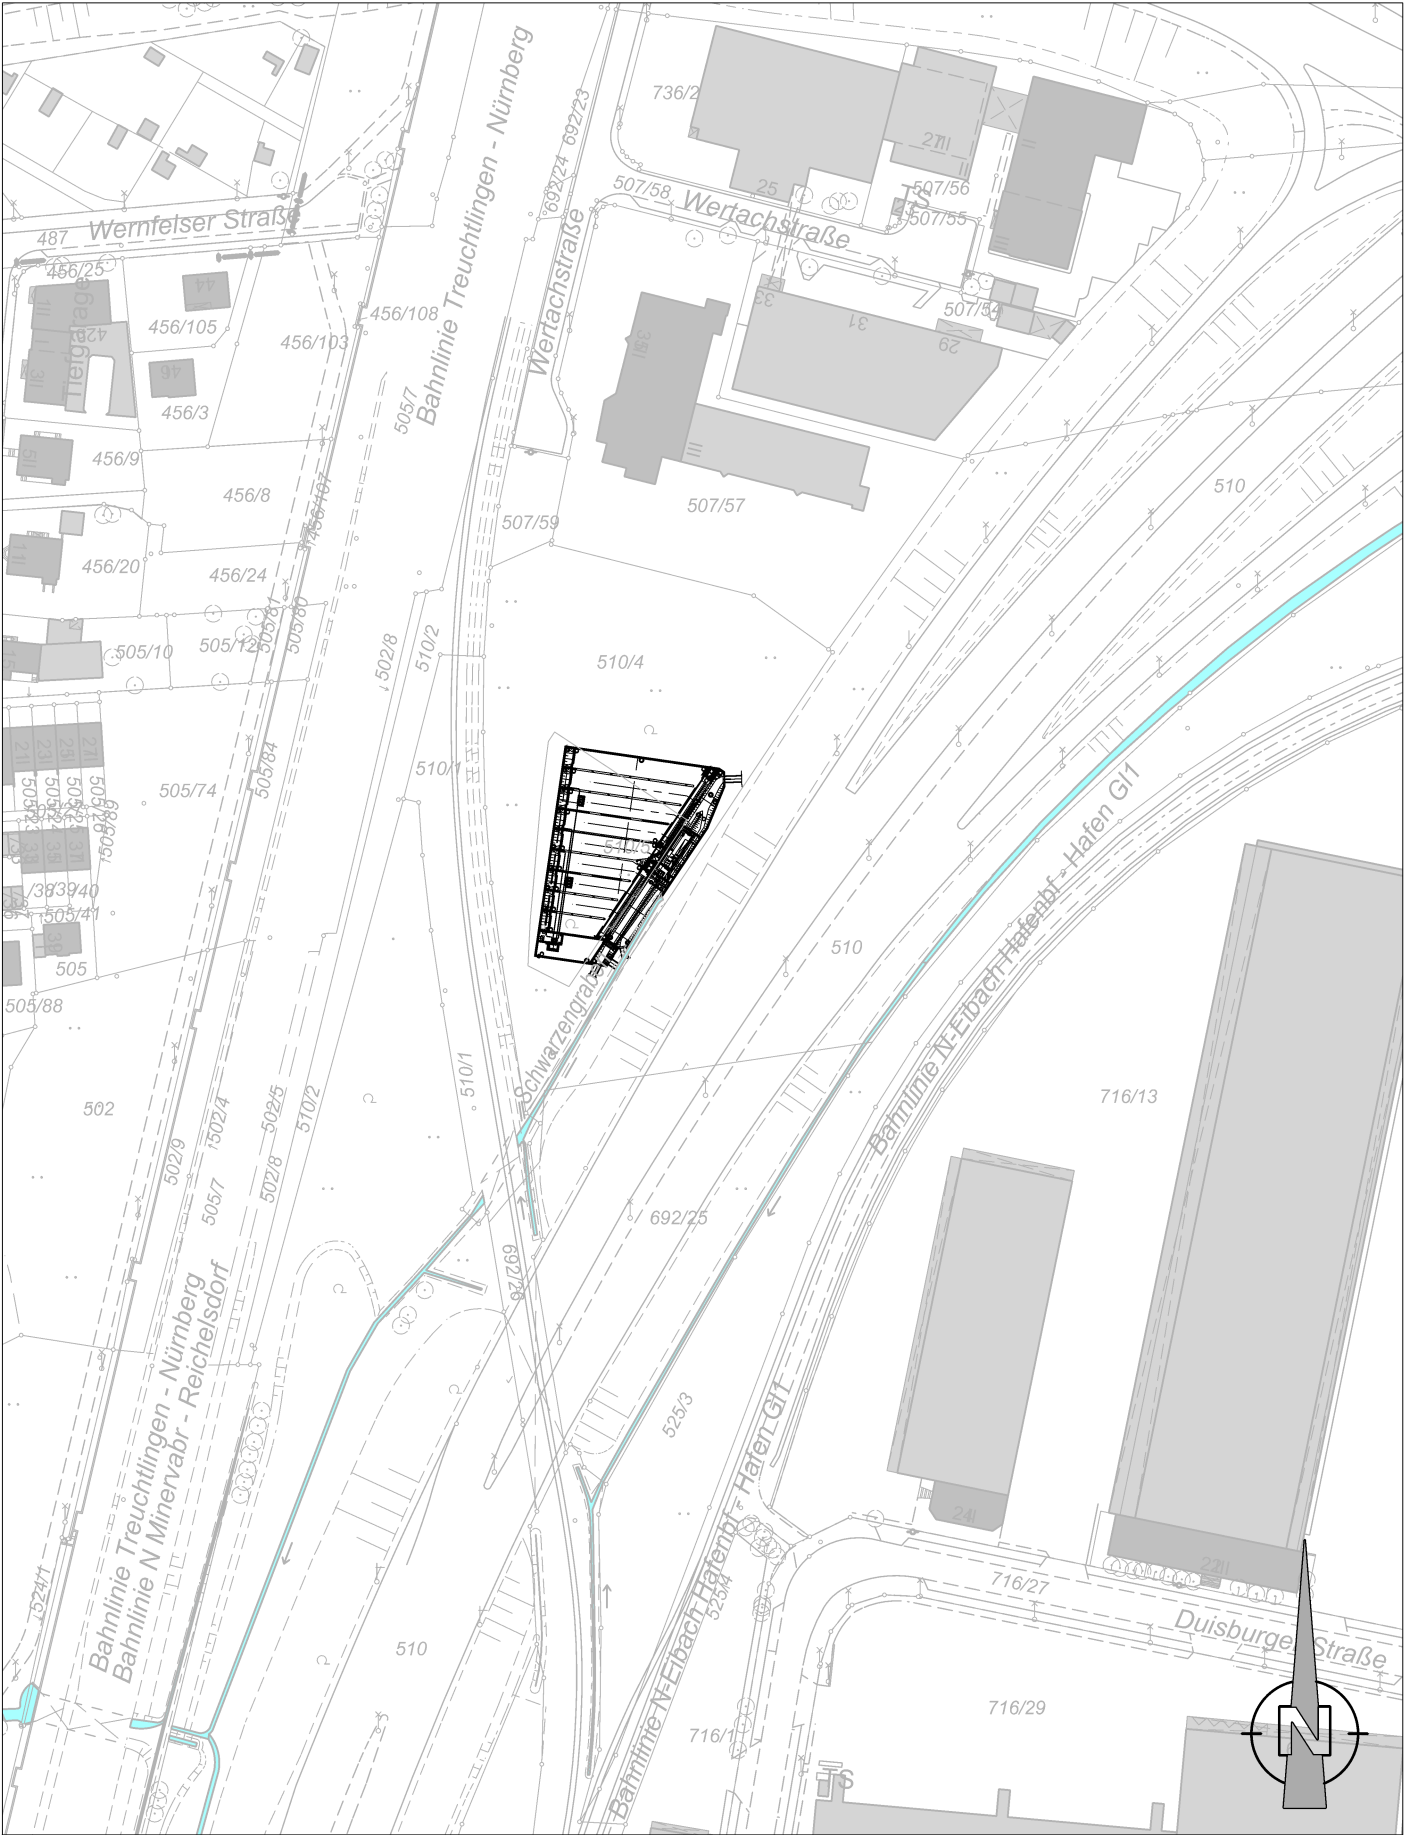

Stadtentwässerung und Umweltanalytik Nürnberg Eigenbetrieb der Stadt Nürnberg Nürnberg, den 23.11.2018 Werkbereich Stadtentwässerung Abwasserableitung Kanalbau i.A. gez. Stöhr	Plannummer: O- 3 -0 Status - Plannr. - Änd.Nr	Regenrückhaltebecken (RRB Wertachstraße
	Maßstab: M 1:2000	Übersichtslageplan
	Plotdatum:	bearbeitet Hr. Kraus 0911 / 231-7198