



Katasterdatenbestand; ATKIS: © Bayerische Vermessungsverwaltung
 Topographie; Kanaldaten; SÖR Wasserwirtschaft; Umweltdaten: © Stadt Nürnberg
 Orthophotos: © Aerowest GmbH/Google/Inc.; © Aerowest 2009; © Landesamt für Vermessung und Geoinformation; © Stadt Nürnberg
 Für rechtsverbindliche Auskünfte und zur Maßentnahme ist der Ausdruck nicht geeignet. Das Datum des Ausdrucks stellt nicht den Aktualitätsstand der dargestellten Information dar.

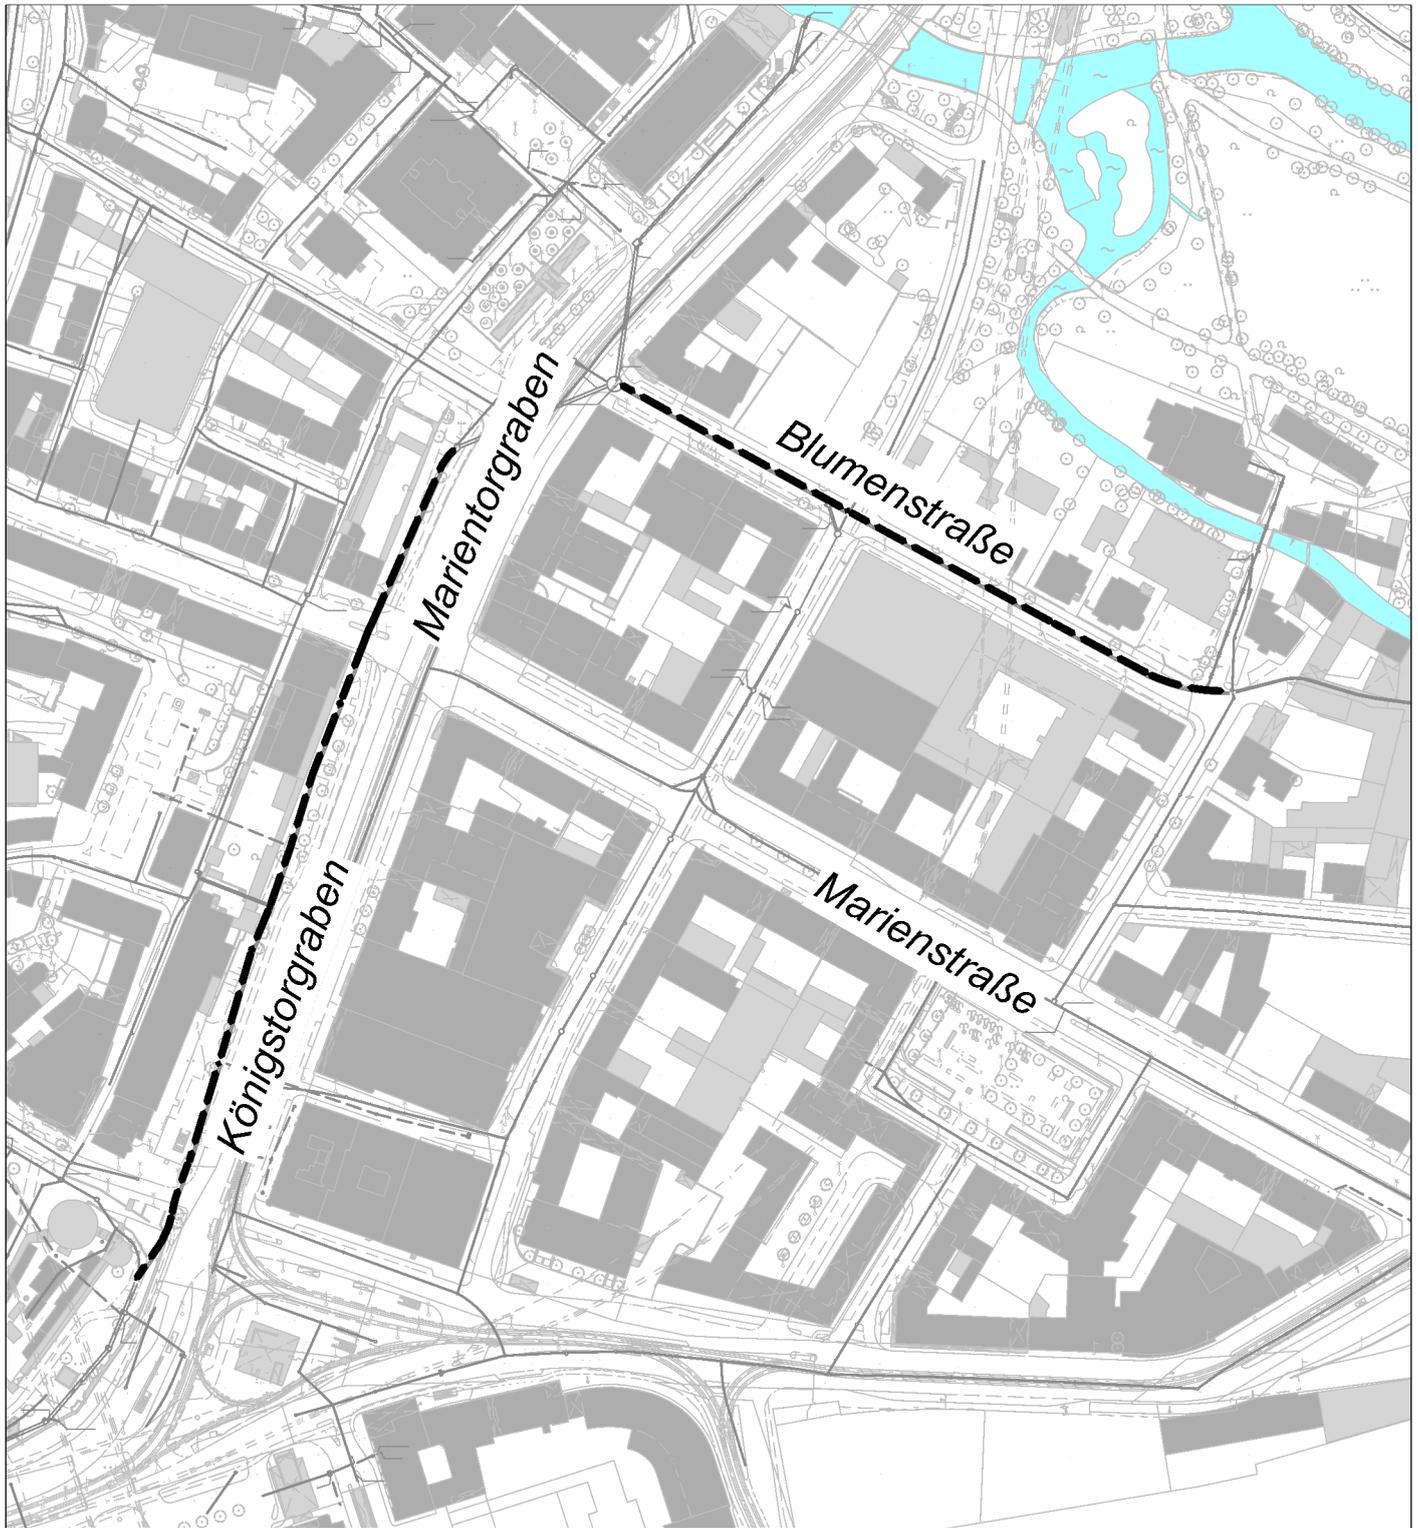

Legende:



Renovation mittels Schlauchliner

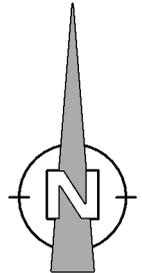

<p>Stadtentwässerung und Umweltanalytik Nürnberg Eigenbetrieb der Stadt Nürnberg</p> <p>Nürnberg, den 31.07.2019 Werkbereich Stadtentwässerung Abwasserableitung Kanalbau i.A. gez. Stöhr</p>	<p>Plannummer: O - 1 - 0 <small>Status - Plannr. - Änd.Nr</small></p> <p>Maßstab: M 1:3000</p> <p>Plotdatum: 31.07.2019</p>	<p>Kanalrenovierung Blumenstraße / Marientorgraben</p> <p>Übersichtslageplan</p> <p>bearbeitet Thomas Kraus 09 11 / 2 31-71 98</p>
--	--	---