


Katasterdatenbestand: ATKIS; © Bayerische Vermessungsverwaltung
Topographie, Kanäler, SOR Wasserwirtschaft, Umweltkarten: © Stadt Nürnberg
Orthophotos: © Aerowest GmbH/Google/Inc. © Aerowest 2009; © Landesamt für Vermessung und Geoinformation; © Stadt Nürnberg
Für rechtsverbindliche Auskünfte und zur Maßentnahme ist der Ausdruck nicht geeignet. Das Datum des Ausdrucks stellt nicht den Aktualitätsstand der dargestellten Information dar.



Legende:

- vorhandener Mischwasserkanal
- - -○- - - vorhandener Privatkanal
- vorhandener Regenwasserkanal
- - -○- - - vorhandener Regenwasserkanal (TS)
- aufgelassener Mischwasserkanal
- ▶— vorhandene Druckleitung (Privat)
- - -○- - - zu sanierender Mischwasserkanal
- S... bestehender Schacht
- S... stillgelegter Schacht

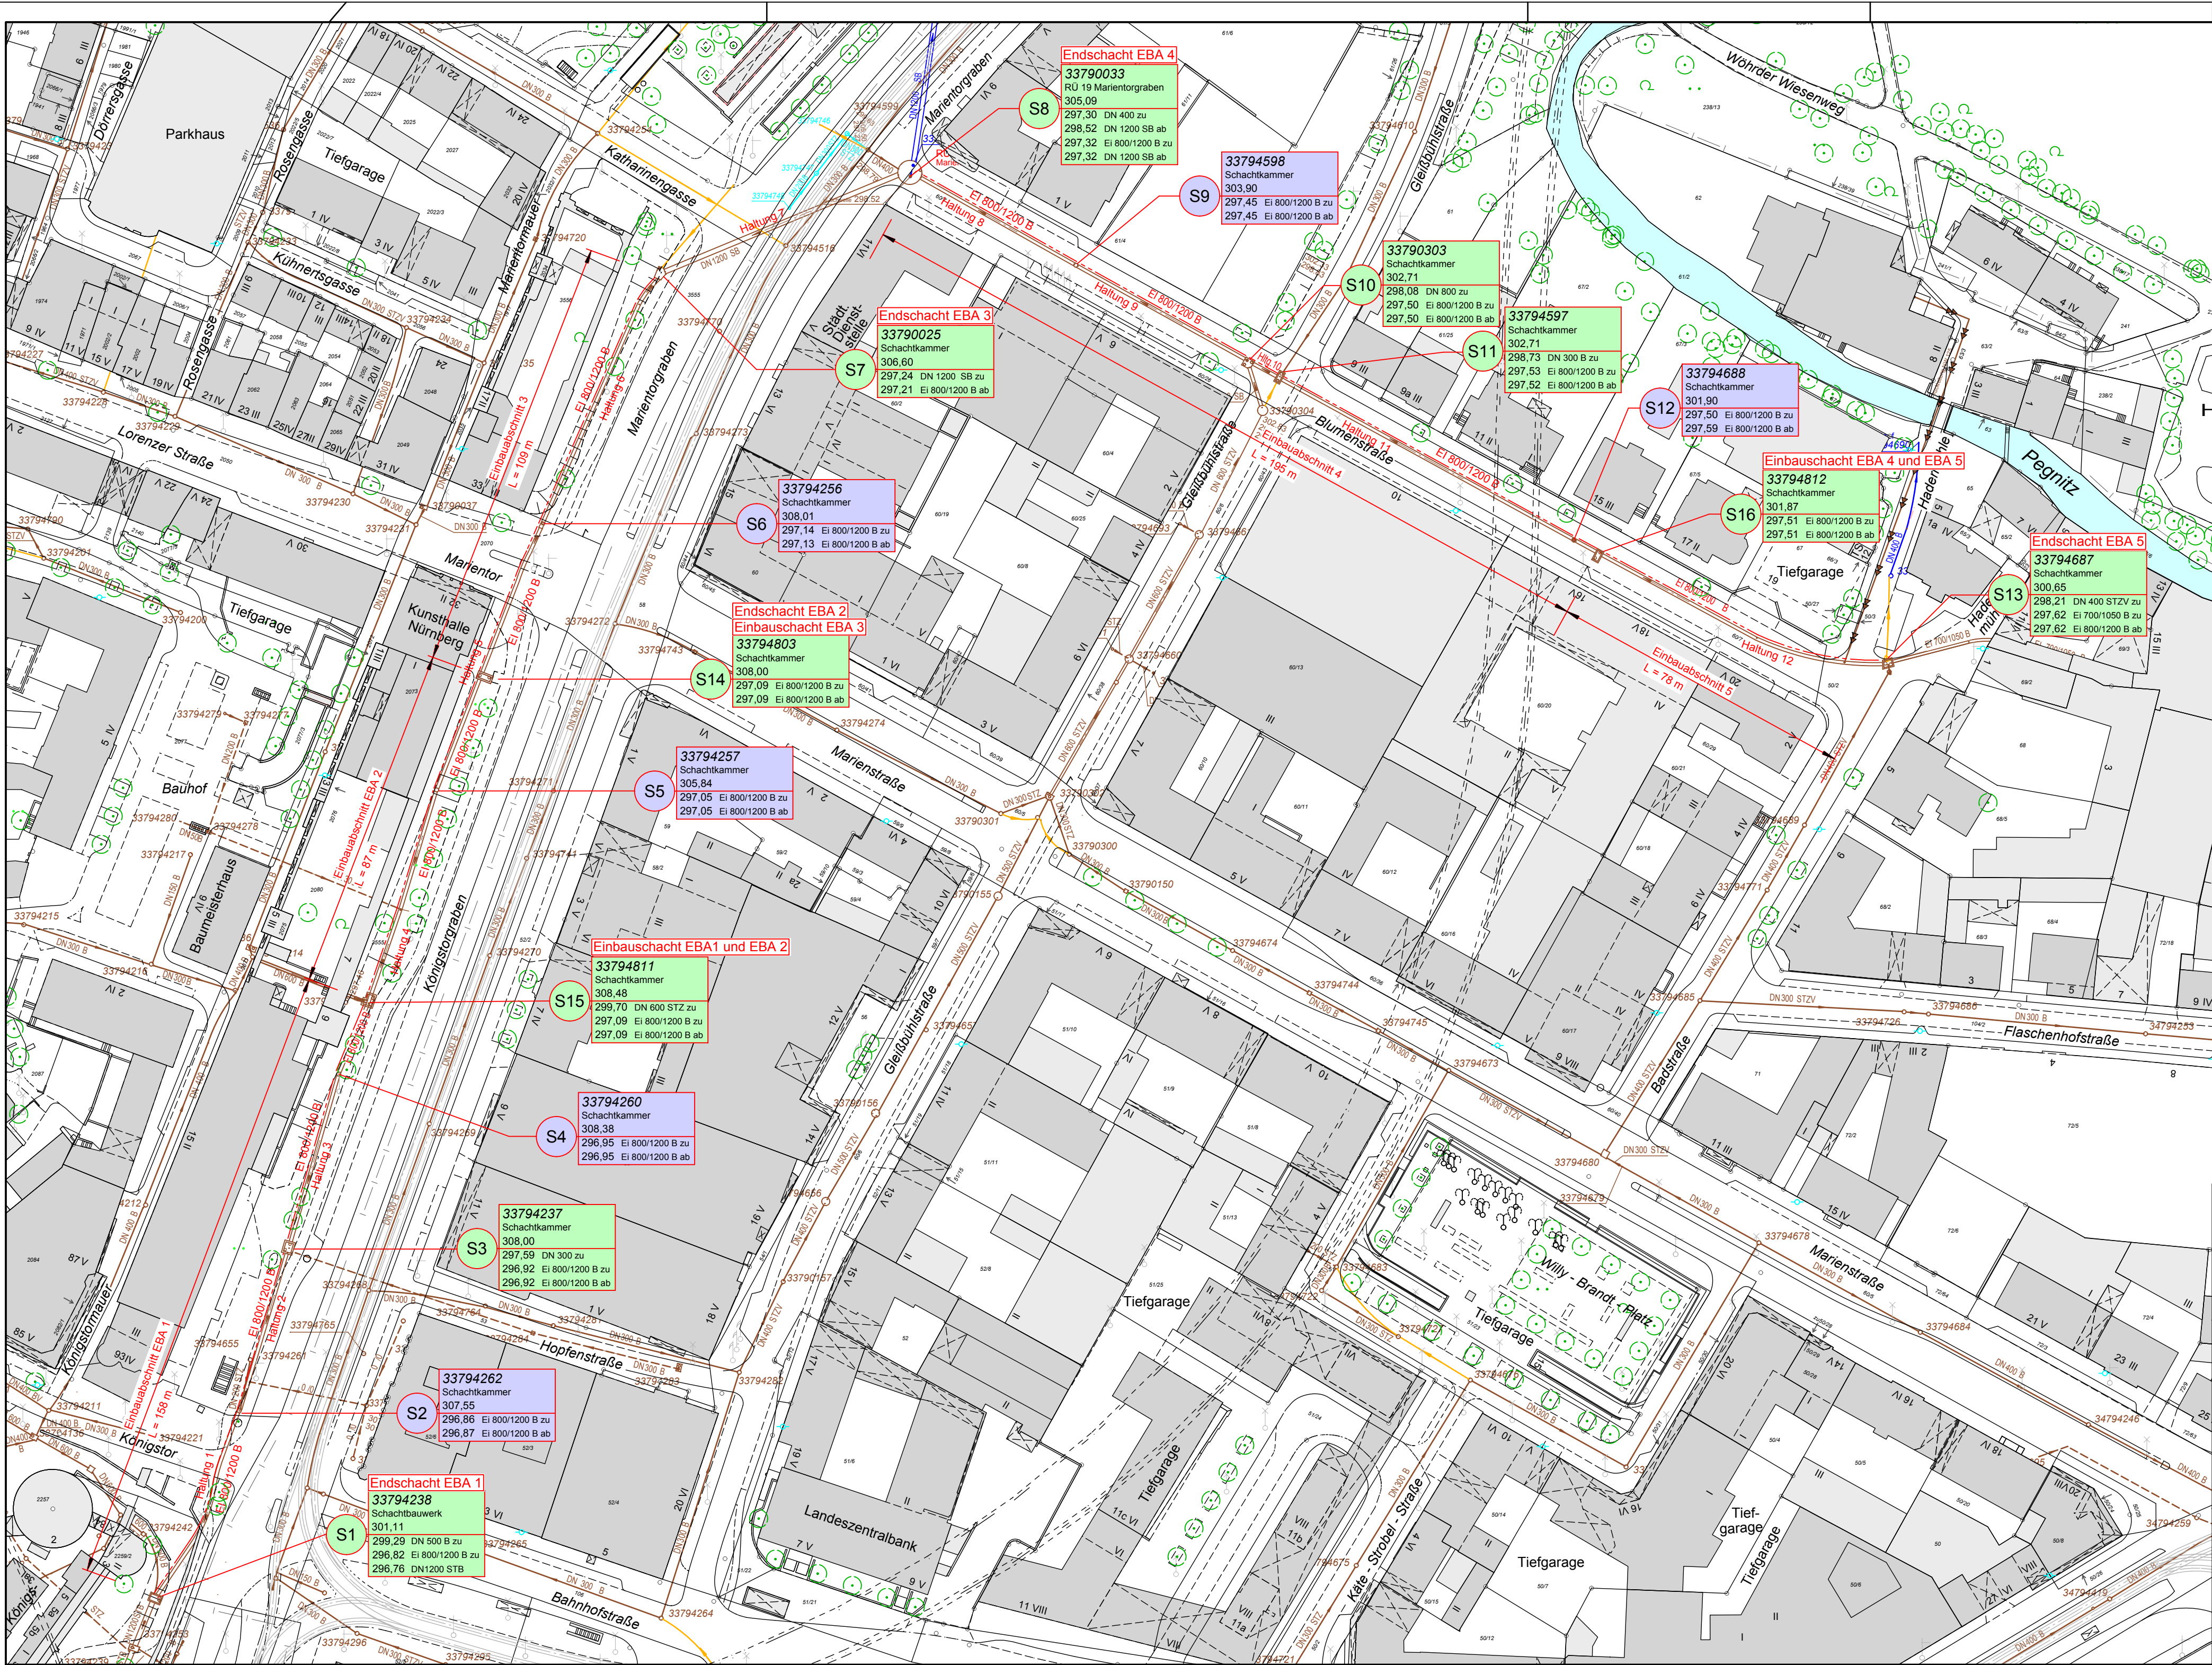

Stadt Nürnberg

Stadtentwässerung und Umweltanalytik Nürnberg

Werkbereich Stadtentwässerung

Adolf-Braun-Straße 33, 90429 Nürnberg, Fax: 0911/231-4535

Kanalrenovierung Blumenstraße/Marienortgraben

Übersichtslageplan Kanalsanierung

Plannummer:

O-45 - 0

Status - Plannr. - Änd. Nr.

Maßstab:

1:1000

Plotdatum:

31.07.2019

gezeichnet	Sylvia Lidtza
bearbeitet	Thomas Kraus 09.11 / 2.31.71.98 thomas.kraus@stadt.nuernberg.de gez. Kraus
Bauleitung	Felix Allermann 09.11 / 2.31.45.24 felix.allermann@stadt.nuernberg.de
Kanalakte	800-22-01:5173-001
Vergabeakte	800-22-01:3157-001
Akte Betriebsanleitung	Betriebsanleitung

Nürnberg, den 30.07.2019
Stadtentwässerung und Umweltanalytik Nürnberg
Werkbereich Stadtentwässerung
Abwasserleitung
Kanalbau
i.A. gez. Stöhr

Nürnberg

H/B = 420 / 760 (0.32m²)

Blumenstraße_Marienortgraben_R

Allplan 2012