


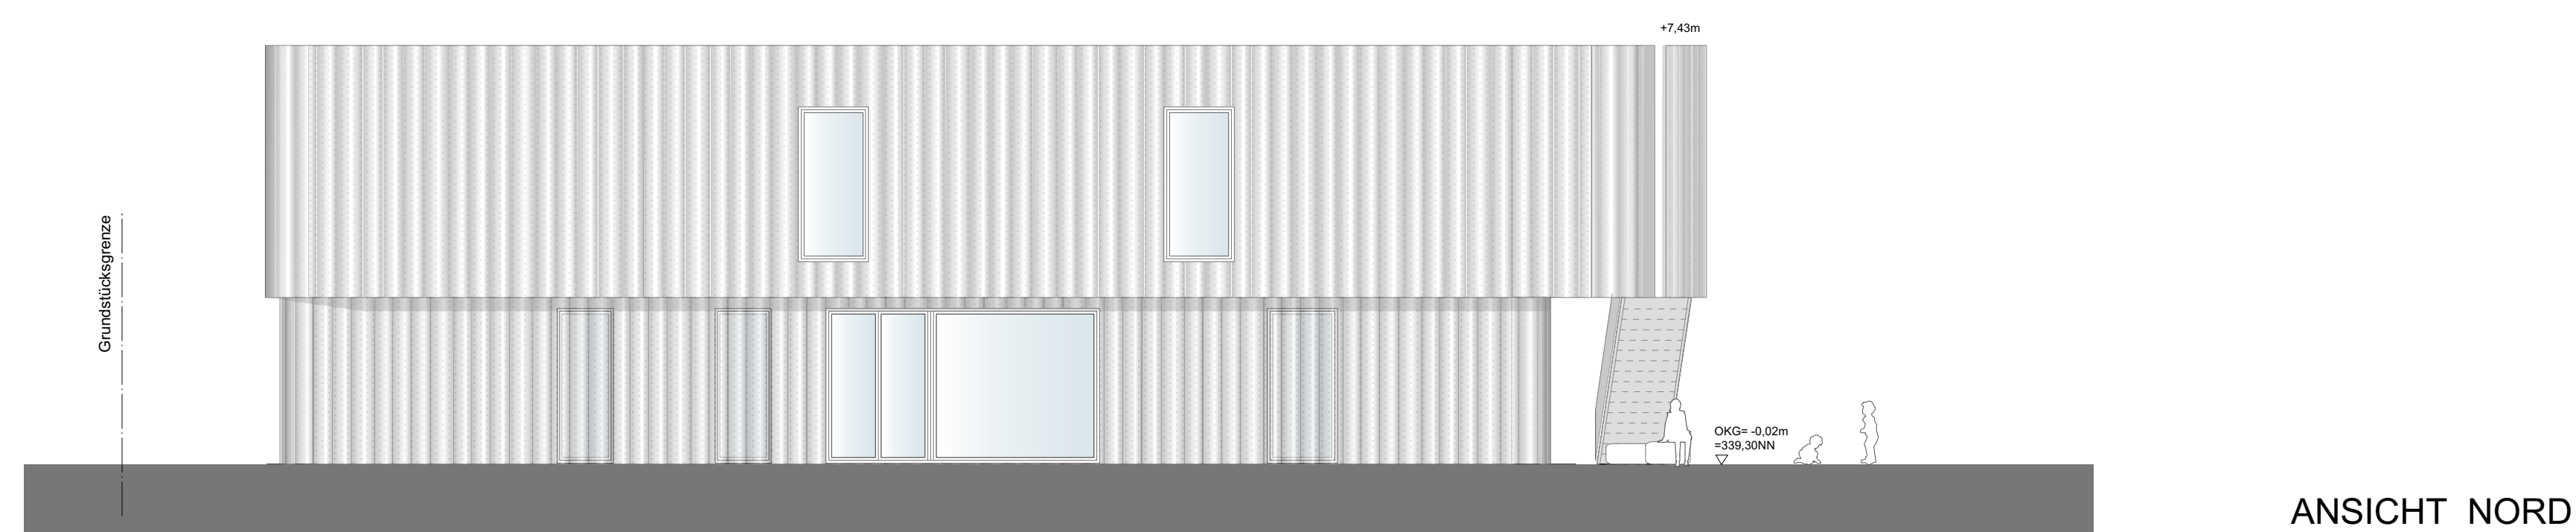
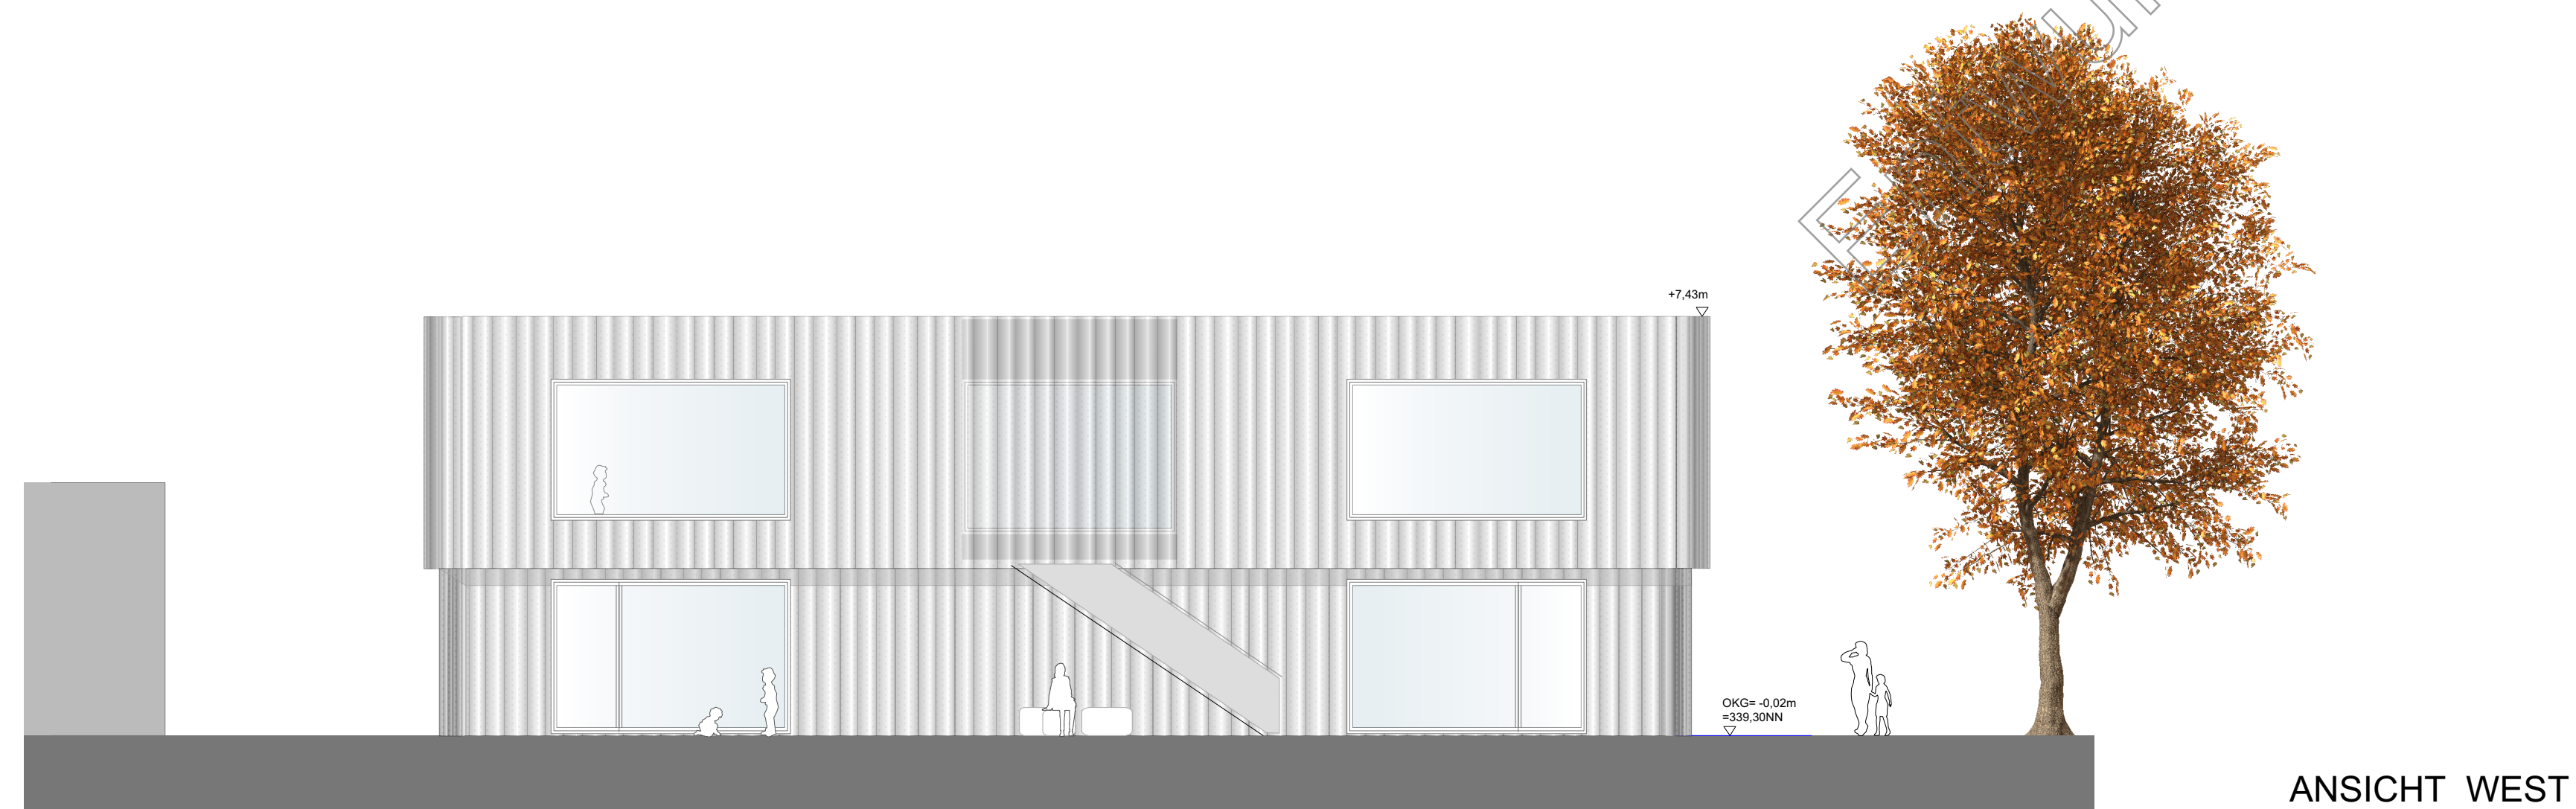


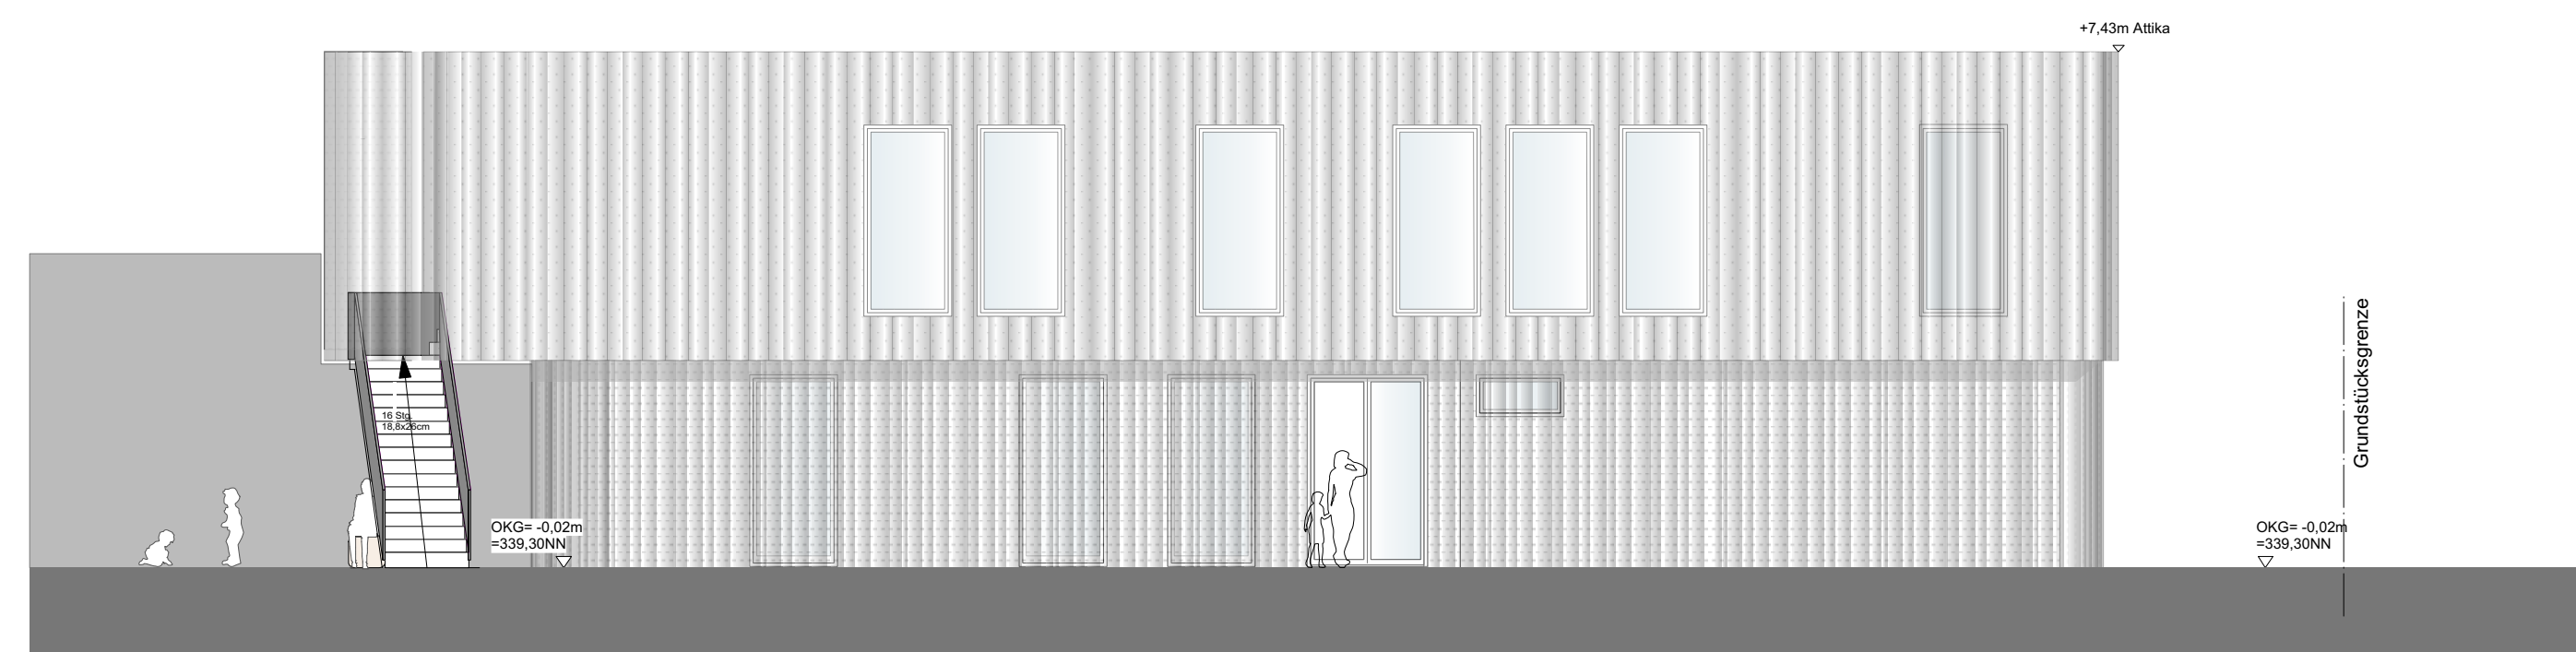

0 index	15.10.2019 datum	Änderung Grundriss OG, analog Ansichten, Schnitt inhalt		jkl erstellt
nachbarn				
FL.Nr.	eigentümer	adresse	unterschrift	
144/1	Gemeinn. WBG d. Stadt Nürnberg	Beuthener Strasse 41 90471 Nürnberg		
144/39	Deutsche Telekom AG	Bayreuther Strasse 1 90409 Nürnberg		
beauftragten			Flurstück: 144/35 Gemarkung: Langwasser Gemeinde: Stadt Nürnberg Landkreis: kreisfreie Stadt Bezirk: Mittelfranken	
baubherr			Neubau eines 3-gruppigen Horts in der Glogauer Strasse 27, Nürnberg (GLG)	
bauherr			Stadt Nürnberg vertreten durch WBG Kommunal Beuthener Strasse 41 90471 Nürnberg	
architekt			hering architektur gmbh löwenberger straße 50 90475 nürnberg fon 0911.8102890 mail info@hering-architekt.de	
planstiel			blatt.no. 403-BA-3	datum 15.10.2019
			m Maßstab 1:100	höhenlage NN +/-0,00m= 339,32NN
Ansichten			nordrichtung	

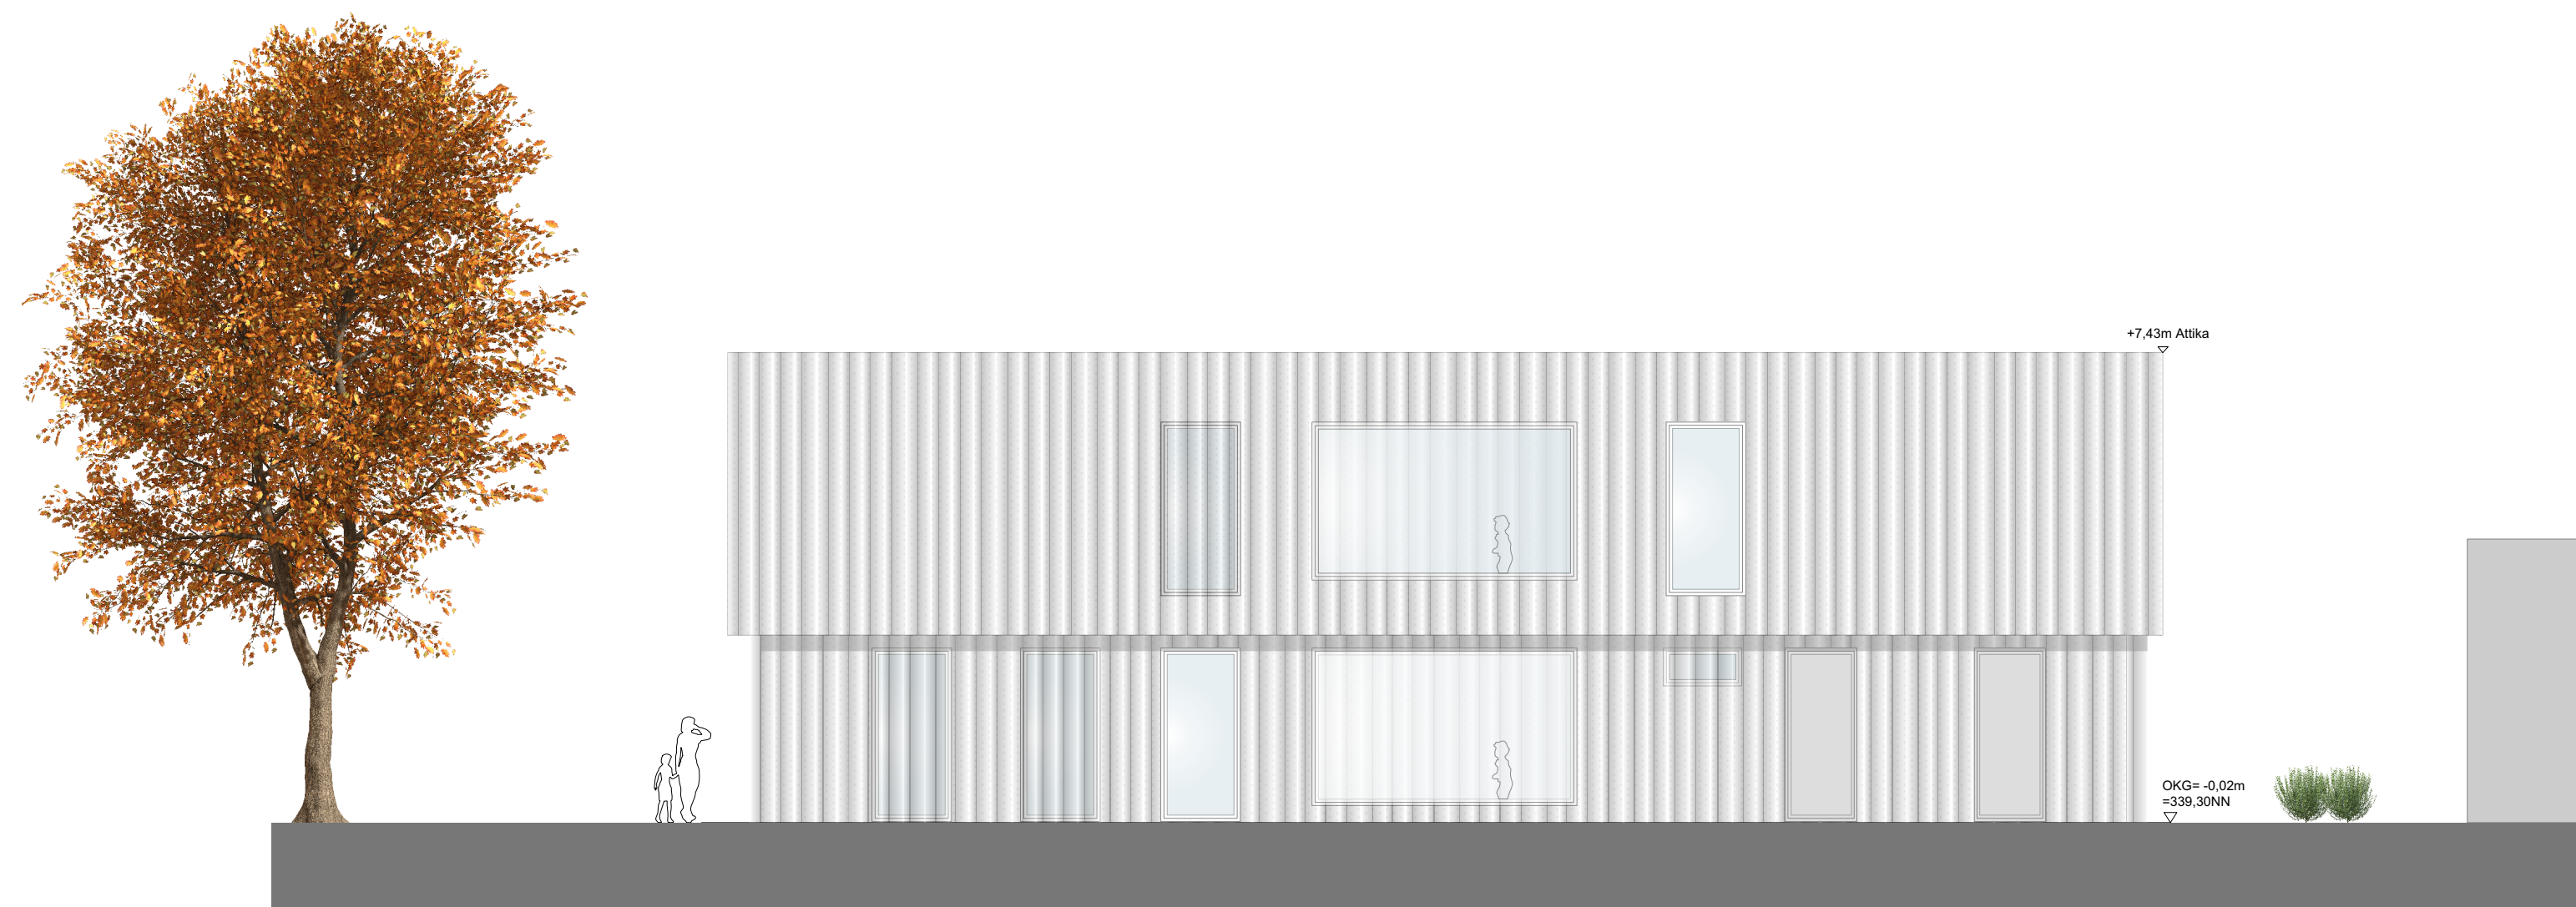


144/35

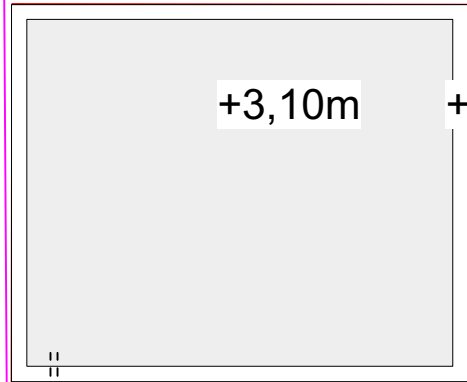

RR

neue Grenze
Aussenanlage

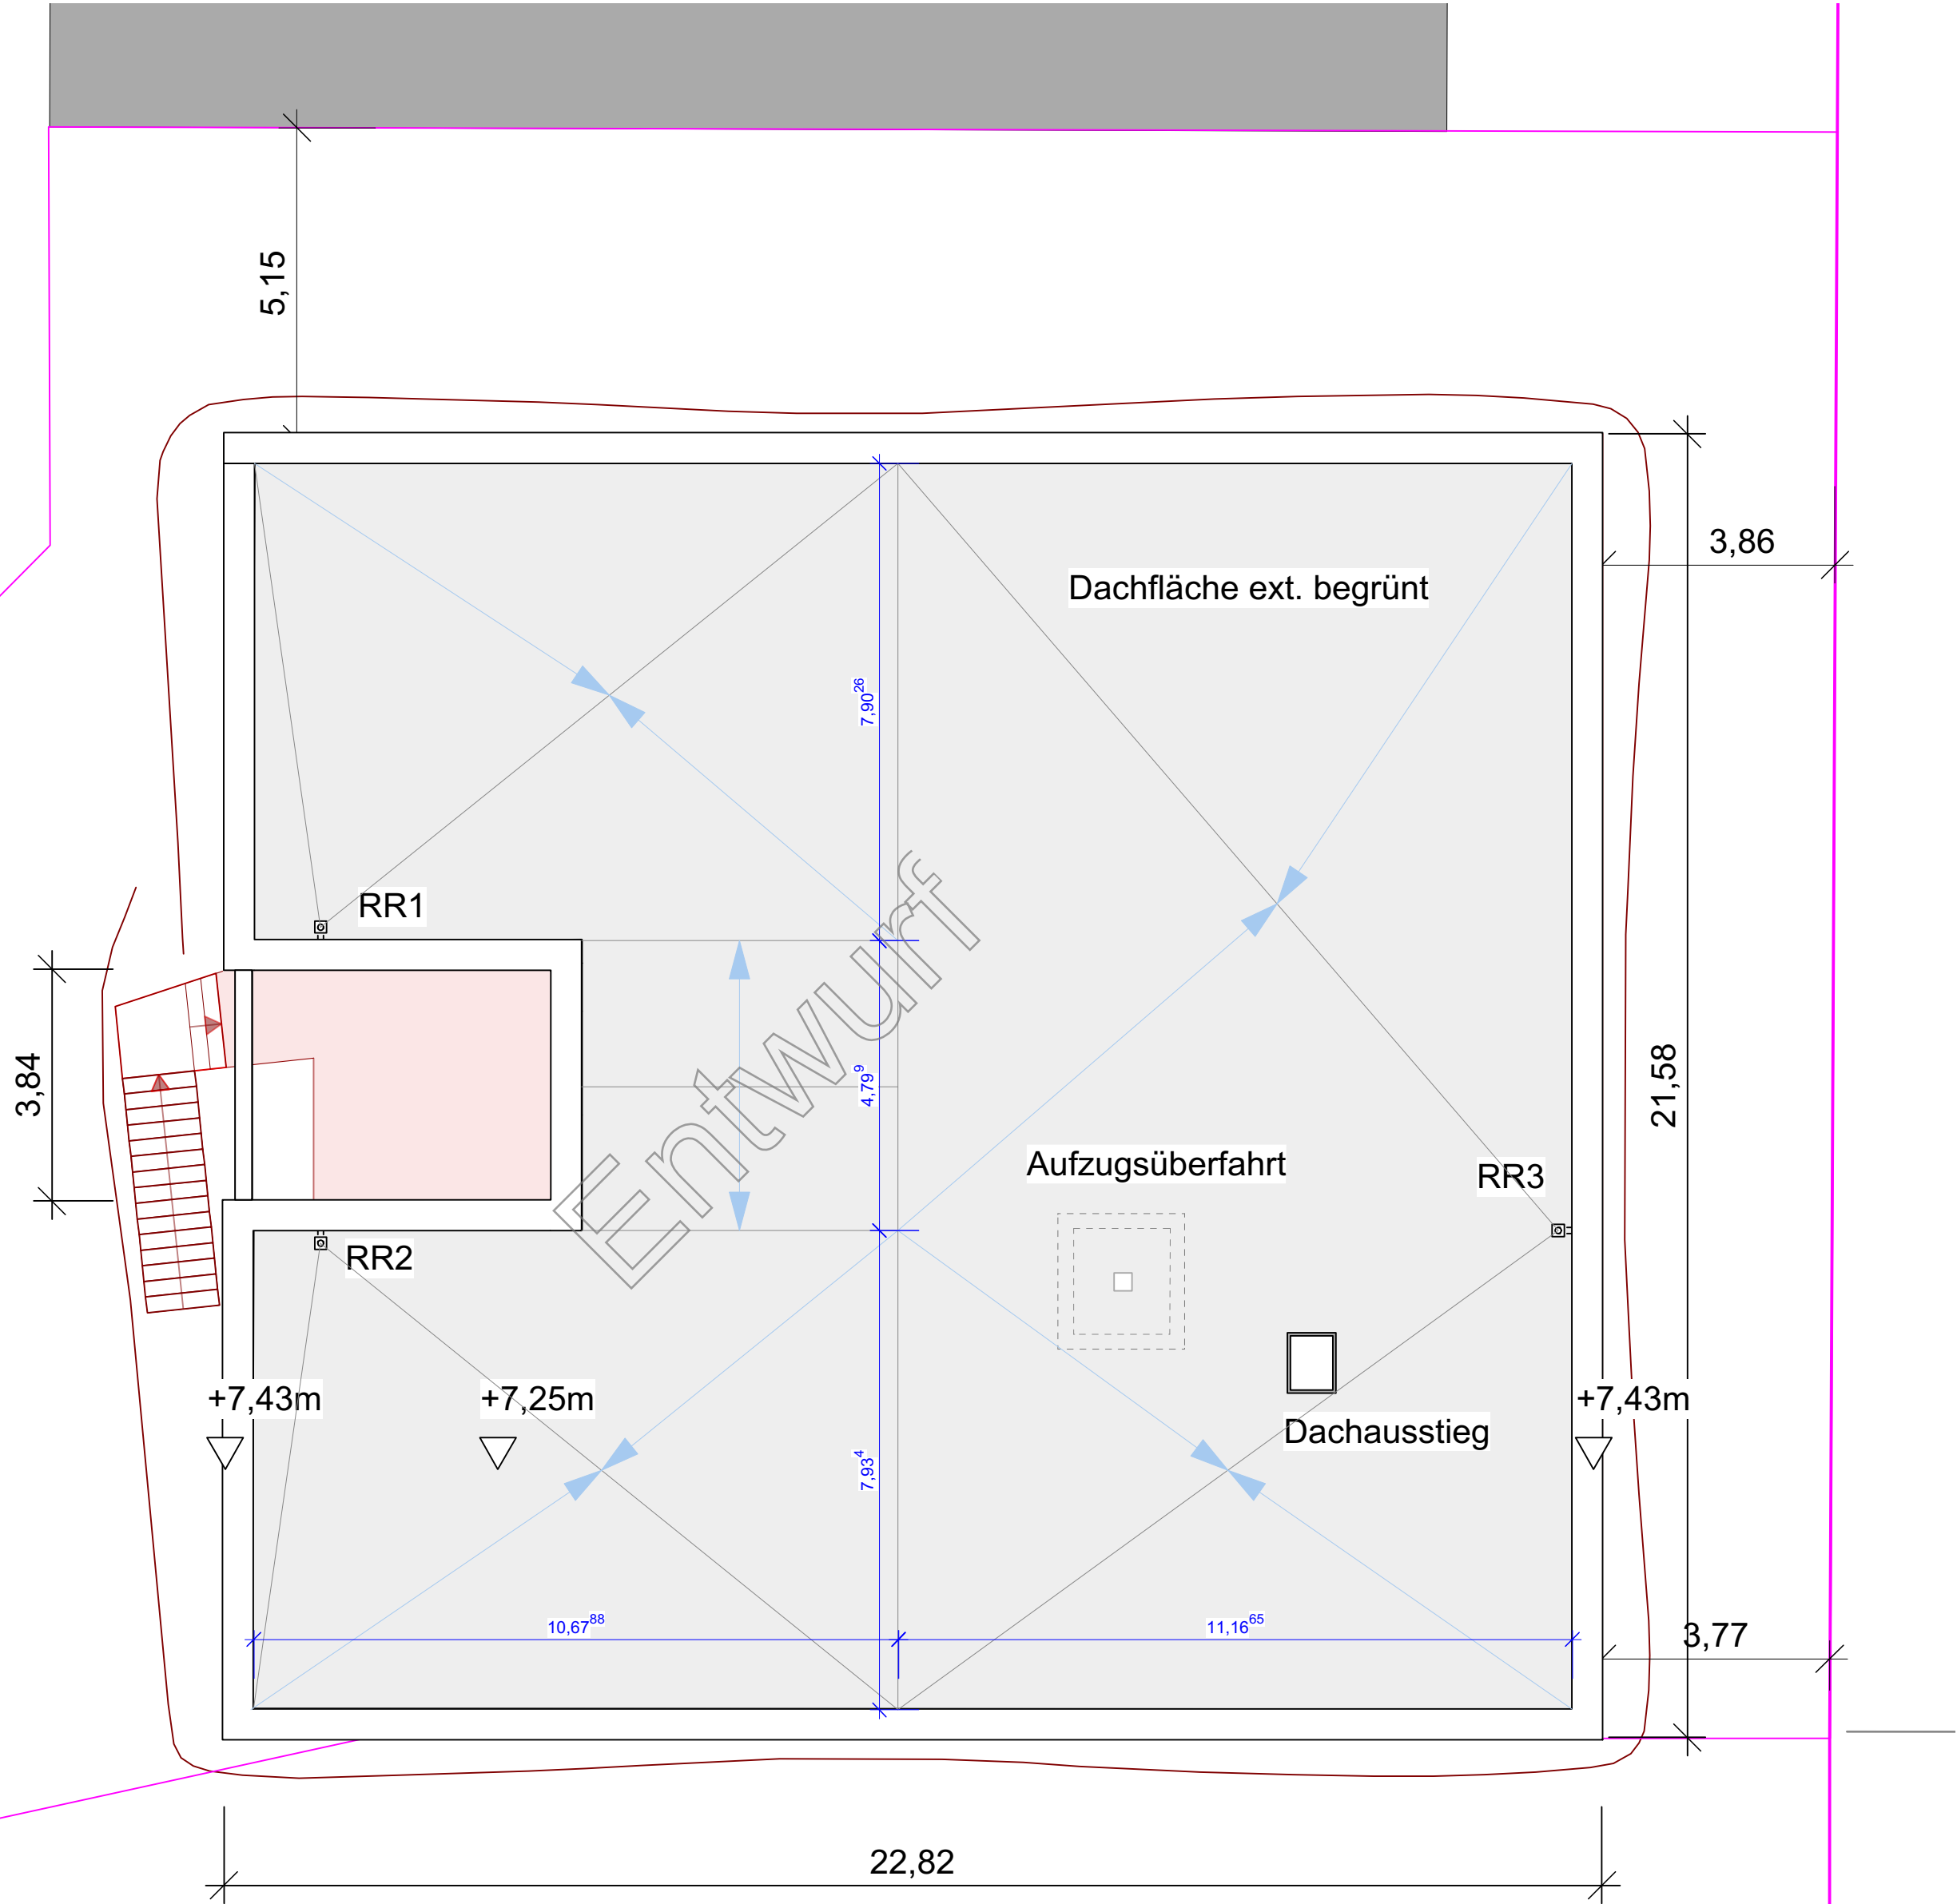

Dachaufsicht

M	13.08.19	Verschiebung Gebäude 1m Richtung Westen	jk
index	datum	inhalt	erstellt

nachbarn			
FL.Nr.	eigentümer	adresse	unterschrift
144/1	Gemeinn. WBG d. Stadt Nürnberg	Beuthener Strasse 41 90471 Nürnberg	
144/39	Deutsche Telekom AG	Bayreuther Strasse 1 90409 Nürnberg	


bauvorhaben
**Neubau eines 3-gruppigen Horts
in der Glogauer Strasse 27, Nürnberg
(GLG)**

bauherr
Stadt Nürnberg vertreten durch die
WBG KOMMUNAL GmbH, Beuthener Strasse 41, 90471 Nürnberg

architekt
hering architekt gmbh
löwenberger strasse 50
90475 nürnberg
fon 0911.8102890
mail info@hering-architekt.de

plantitel Dachaufsicht	blatt-nr. 408-BA	datum 25.06.2019	maßstab 1:100	höhenlage NN +/-0,00m= 339,32NN	nordrichtung N
---------------------------	---------------------	---------------------	------------------	---------------------------------------	-------------------

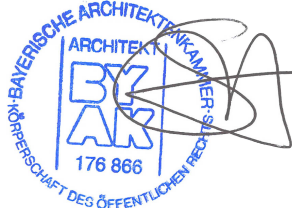

0 index		15.10.2019 datum	Änderung Grundriss OG, analog Ansichten, Schnitt inhalt		j.k erstellt
nachbarn					
FL.Nr.	eigentümer	adresse		unterschrift	
144/1	Gemeinn. WBG d. Stadt Nürnberg	Beuthener Strasse 41 90471 Nürnberg			
144/39	Deutsche Telekom AG	Bayreuther Strasse 1 90409 Nürnberg			
bauvorhaben				Flurstück: 144/35	
Neubau eines 3-gruppigen Horts in der Glogauer Strasse 27, Nürnberg (GLG)				Gemarkung: Langwasser	
				Gemeinde: Stadt Nürnberg	
				Landkreis: kreisfreie Stadt	
				Bezirk: Mittelfranken	
bauherr					
Stadt Nürnberg vertreten durch WBG Kommunal Beuthener Strasse 41 90471 Nürnberg					
architekt					
hering architekt gmbh löwenberger strasse 50 90475 nürnberg fon 0911.8102890 mail info@hering-architekt.de					
 					
plantitel	blatt-nr.	datum	maßstab	höhenlage NN	nordrichtung
Schnitt 1-1, Schnitt 2-2	404-BA-2	15.10.2019	1 : 100	+/-0,00m= 339,32NN	