


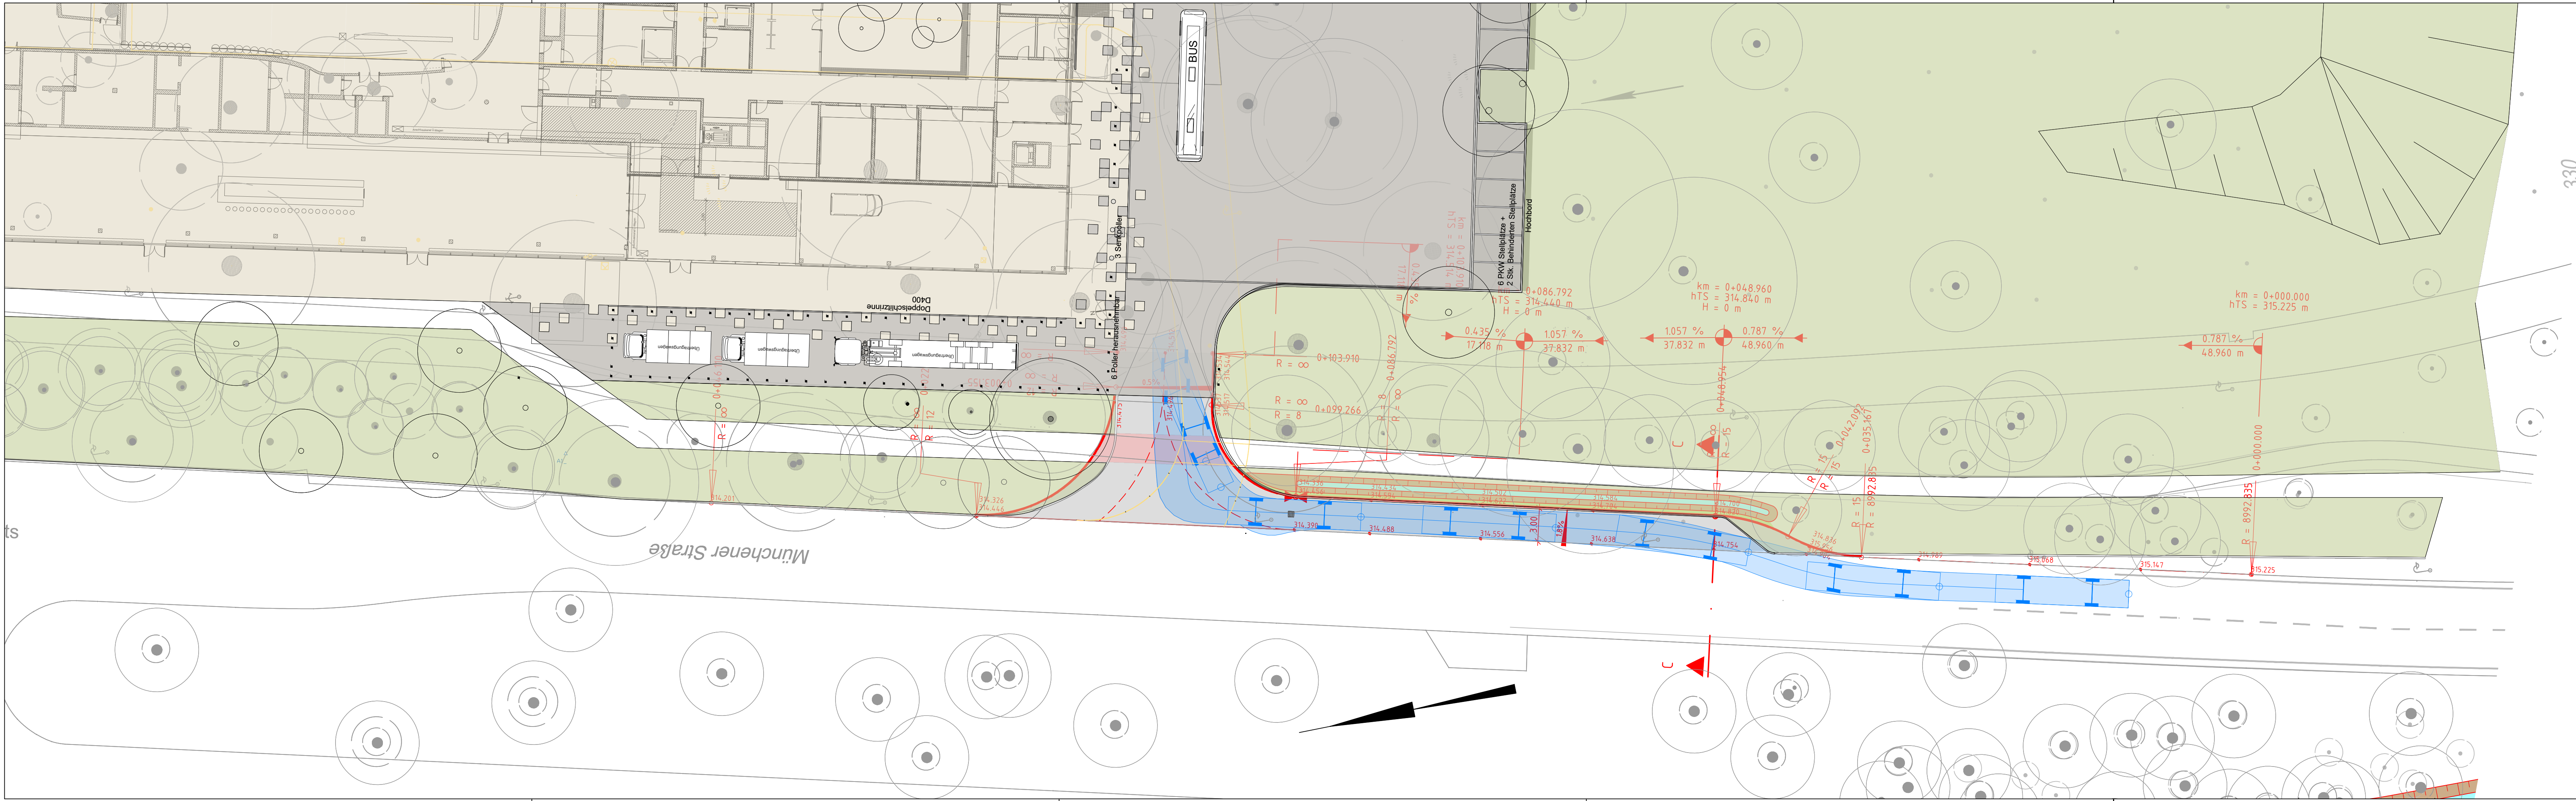

ZEICHENERKLÄRUNG

- Bestand
- Rückbau, Abbruch
- Planung (u. a. Konzerthaus, Außenanlagen)
- Planung Verkehrsanlagen
- Variante

Planung:

- Fahrbahn
- Radweg
- Parkfläche
- Grünflächen
- Einschnittsböschung
- Versickermulde
- Freizuhaltenes Sichtfeld
- Schleppkurve

Weiterführende Planungsinformationen für Bereich Süd und Nord sind den gesonderten Plänen zu entnehmen.

ZUR VORLAGE IM VERKEHRSAUSSCHUSS
VERKEHRSPLANUNGSAMT
NÜRNBERG, AM

AMTSLEITER

IM VERKEHRSAUSSCHUSS BEHANDELT AM
BESCHLUSS: FÜR DIE RICHTIGKEIT:

Arbeitsstand
Stand 02.06.2020

PLANUNGS- UND BAUREFERAT

Entwurfsplanung

Stadt Nürnberg
Planungs- und Baureferat
Stab Projektbaudienststelle Kultur-
großbauprojekte
Bauhof 9
90402 Nürnberg

Nürnberg, den
Unterschrift

bearbeitet im Auftrag
der Stadt Nürnberg:

Emch + Berger GmbH
Ingenieure und Planer Nürnberg
90443 Nürnberg
Am Pläner 33 Tel.: 0911 / 92634 - 0
http://www.emchundberger.de

Nürnberg, den
Unterschrift



Schulthei3allee
KonzertHaus/Meistersingerhalle

Lageplan

Münchener Straße
Abbiegefahrstreifen beim künftigen Konzerthaus

Maßstab: 1: 250		BEAR.	DATUM	NAME
		GEZ.	05/2020	Bayer
		GEPR.	05/2020	Steinkopf
			05/2020	Tobehn

ART DER ÄNDERUNG			
ÄNDERUNGEN	DATUM	NAME	GEPR.
1			
2			
3			
4			
5			