


Katasterdatenbestand: ATKIS © Bayerische Vermessungsverwaltung
Topographie: Kanaldaten: SOR Wasserwirtschaft; Umweltdaten: © Stadt Nürnberg
Orthophotos: © Aerovest GmbH/Google/Inc. © Aerovest 2009; © Landesamt für Vermessung und Geoinformation; © Stadt Nürnberg
Für rechtsverbindliche Auskünfte und zur Maßentnahme ist der Ausdruck nicht geeignet. Das Datum des Ausdrucks stellt nicht den Aktualitätsstand der dargestellten Information dar.

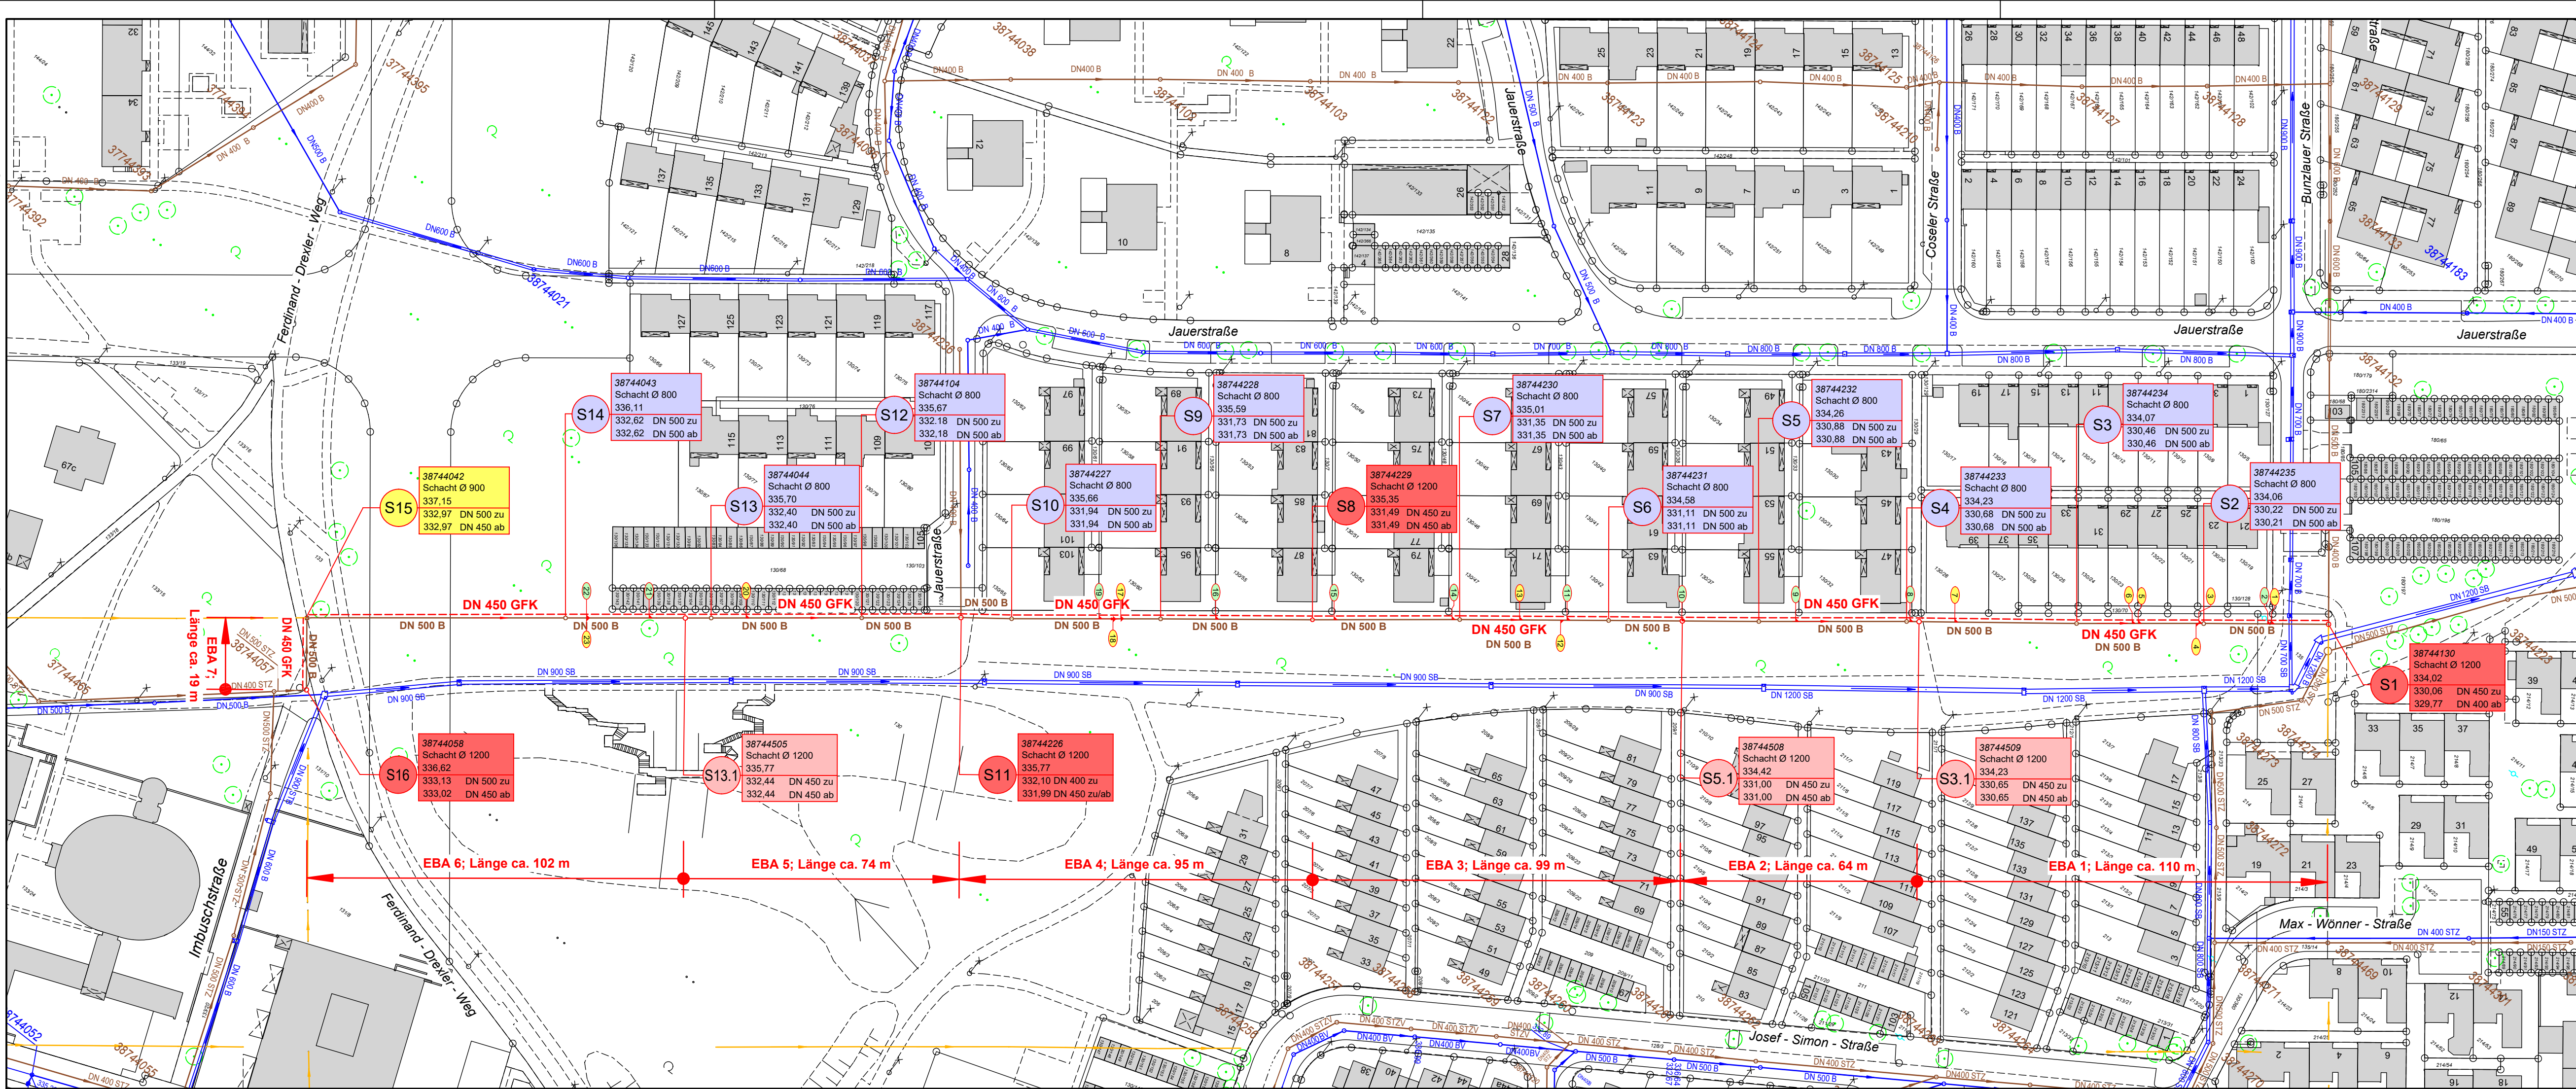

Legende:

- vorhandener Schmutzwasserkanal
- vorhandener Regenwasserkanal
- stillgelegter Misch- oder Schmutzwasserkanal
- zu sanierender Schmutzwasserkanal mittels Einzelrohr - Lining (DN 450 GFK)
- Hydrant
- zu erneuernder Schacht
- neu geplanter Schacht
- stiltzulegender bzw. abzubrechender Schacht
- zu sanierender Schacht
- Stützen rechts in Fliessrichtung
- Stützen im Scheitel in Fliessrichtung
- Stützen links in Fliessrichtung
- Stützen an Schmutzwasserkanal
- Hausentwässerung (anzuschliessender Stützen)
- unbekannte Nutzung (einemessen aber nicht öffnen)
- EBA
- Einbauabschnitt

Katasterblatt-Nr.: 61-14-14/15/19/20
Gemarkung: Langwasser

Stadentwässerung und Umweltanalytik Nürnberg

Adolf-Braun-Straße 33
90429 Nürnberg
sun@stadt.nuernberg.de
www.sun.nuernberg.de

**Kanalsanierung
Imbuschstraße / Max-Wöner-Straße**

**Lageplan
Schachtsanierung mit Einzelrohr - Lining**

Konstruktion	Lidzba	Nürnberg, den 05.08.2020
Planung	Pichert christian.pichert@stadt.nuernberg.de gez. Pichert	Stadentwässerung und Umweltanalytik Nürnberg Werkbereich Stadentwässerung Abwasserabteilung Kanalarbau i.A.
Bauleitung	Schnorr fiona.schnorr@stadt.nuernberg.de gez. Schnorr	
Kanalakte	800-22-01:5304-001	
Vergabeakte	800-22-01/0:3696	
Akte Betriebsanleitung	Betriebsanleitung	

gez. Stöhr

H/B = 297 / 900 (0.27m²) Imbuschstraße - Max-Wöner Plottedatum: 10.08.2020 Allplan 2018

Projektbezeichnung

O 10.0

Status Plan Nr. Änd.Nr.

Maßstab

1:1000

Projektnummer

95700.140