
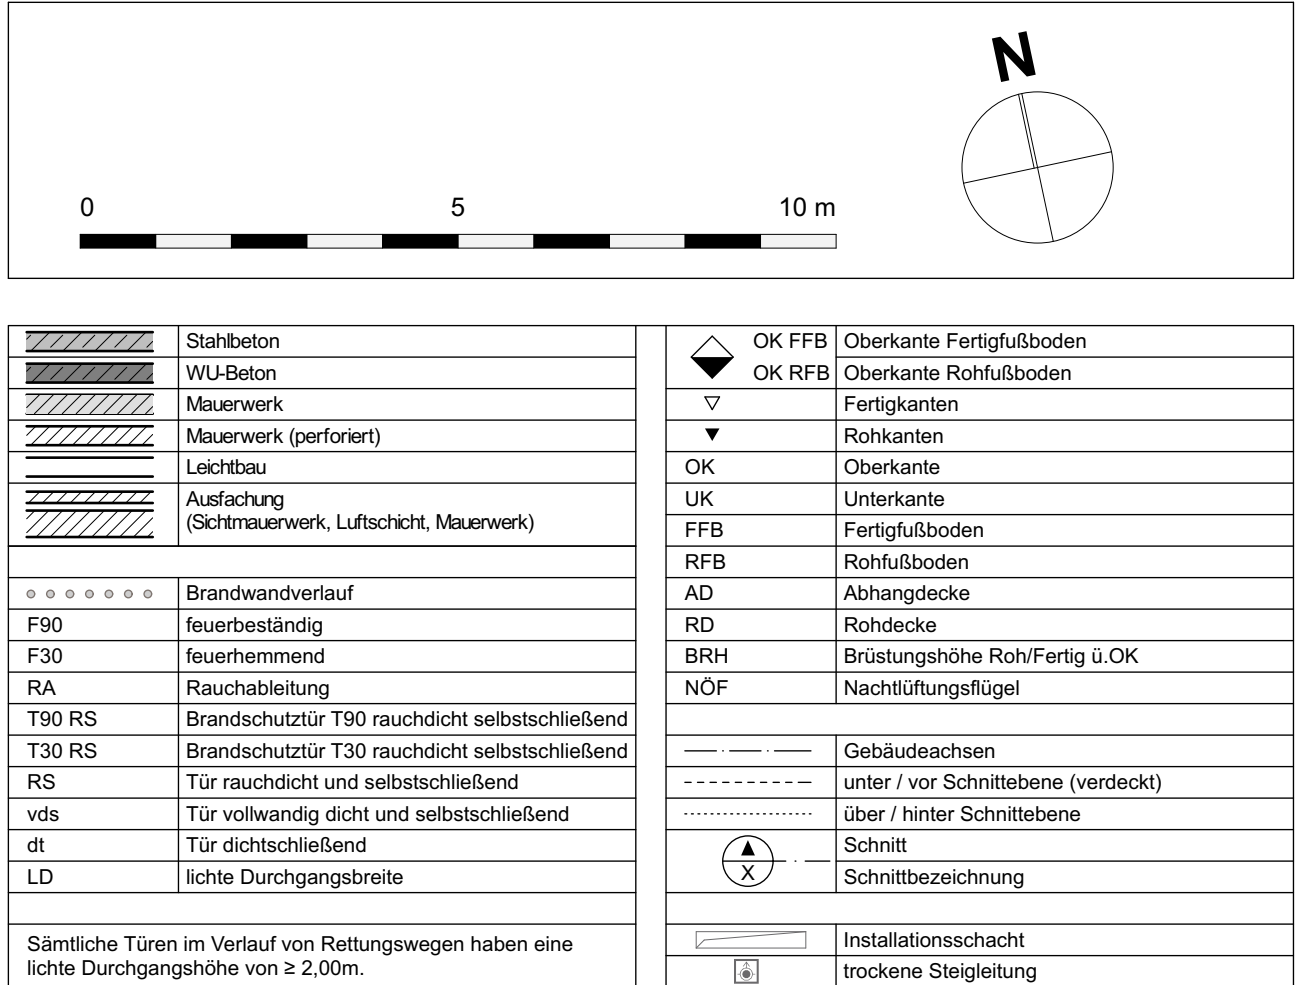


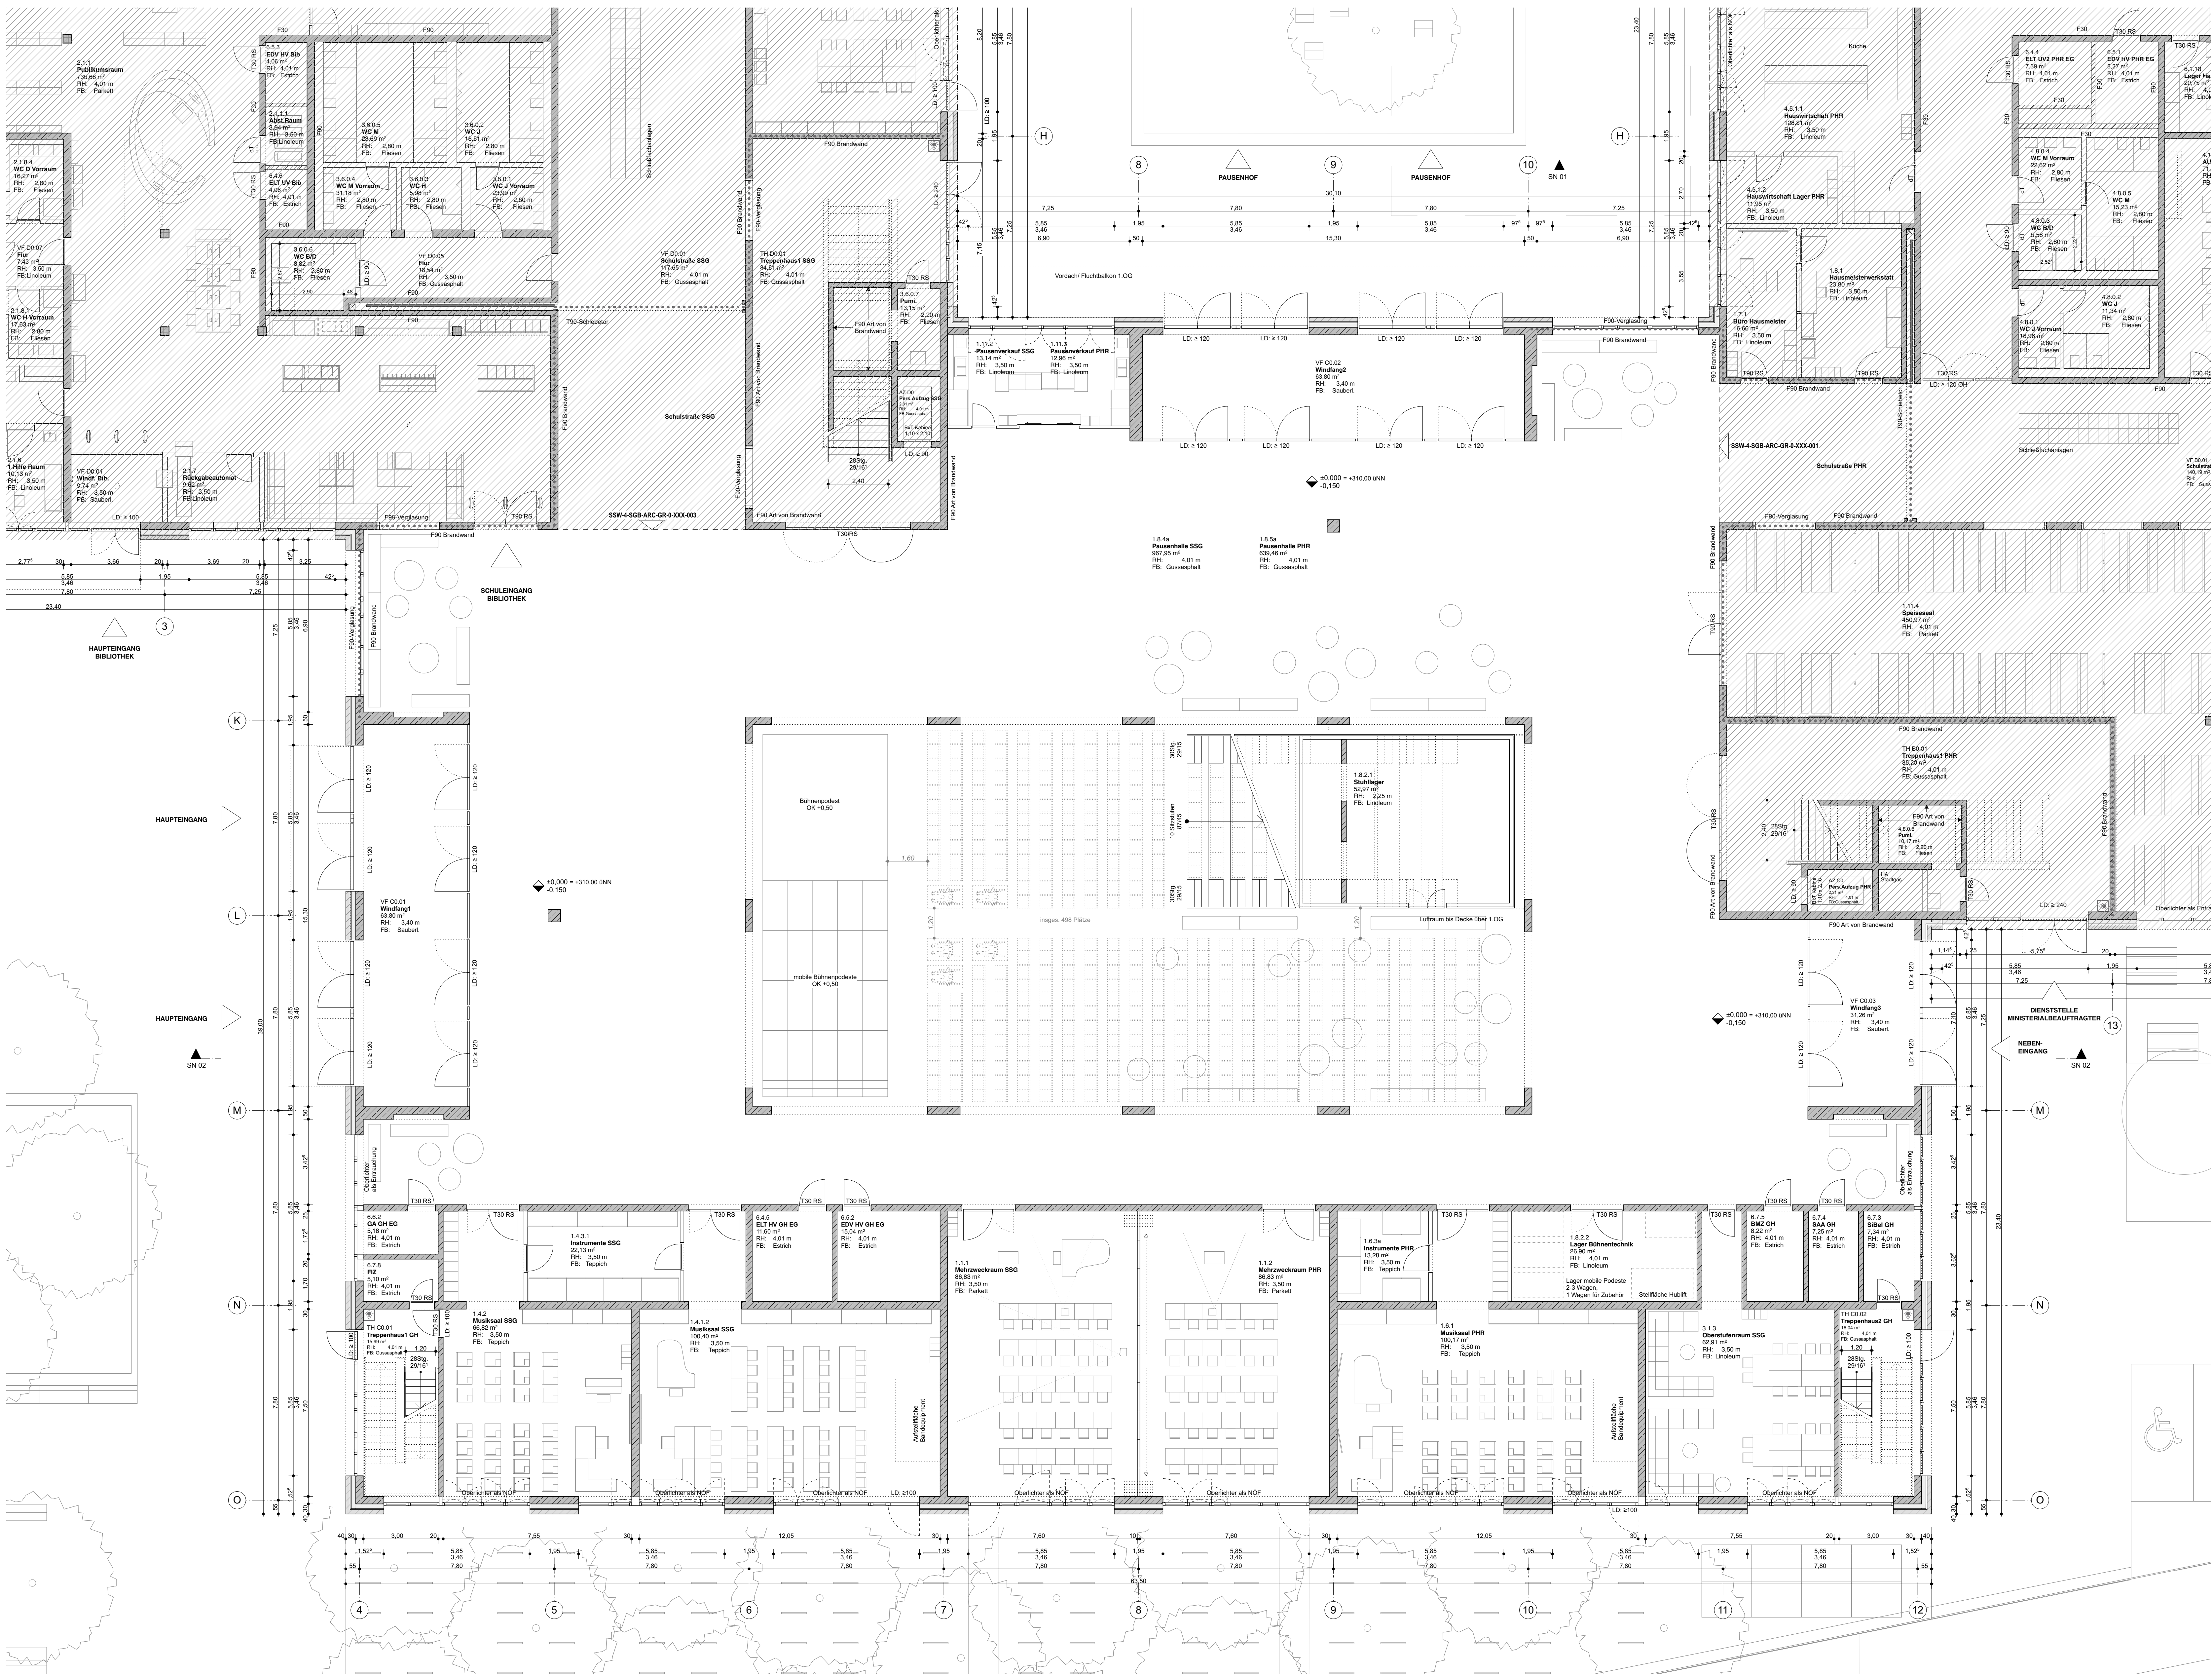

**NÜRNBERG**

Pommernstraße 10

Baumaßnahme  
Neubau  
Schulzentrum Südwest

ID/Geb  
118/972

Gemeindefürsorge  
Grundriss EG

Maßstab 1:100  
Format A0

gezeichnet  
shlbes

Freigebe Bauherr

Freigebe Architekt

Bauherrverwaltung  
Stadt Nürnberg  
Hochbauamt H/P  
Mentzenstr. 11  
90402 Nürnberg

Tel.: +49(0)91 231-  
H.SSW@stadt-nuernberg.de

Plan-Nr.  
SSW-4-SGB-ARC-GR-0-XXX-002

Datum  
15.06.2020

Architekt

Staab Architekten GmbH  
Schwansee Straße 27  
10997 Berlin

Tel.: +49(0)30 617 914-0  
Fax: +49(0)30 617 914-11  
info@staab-architekten.com

Grundriss EG - SGB GGB M 1:100

Genehmigungsplanung