


Anmutungen

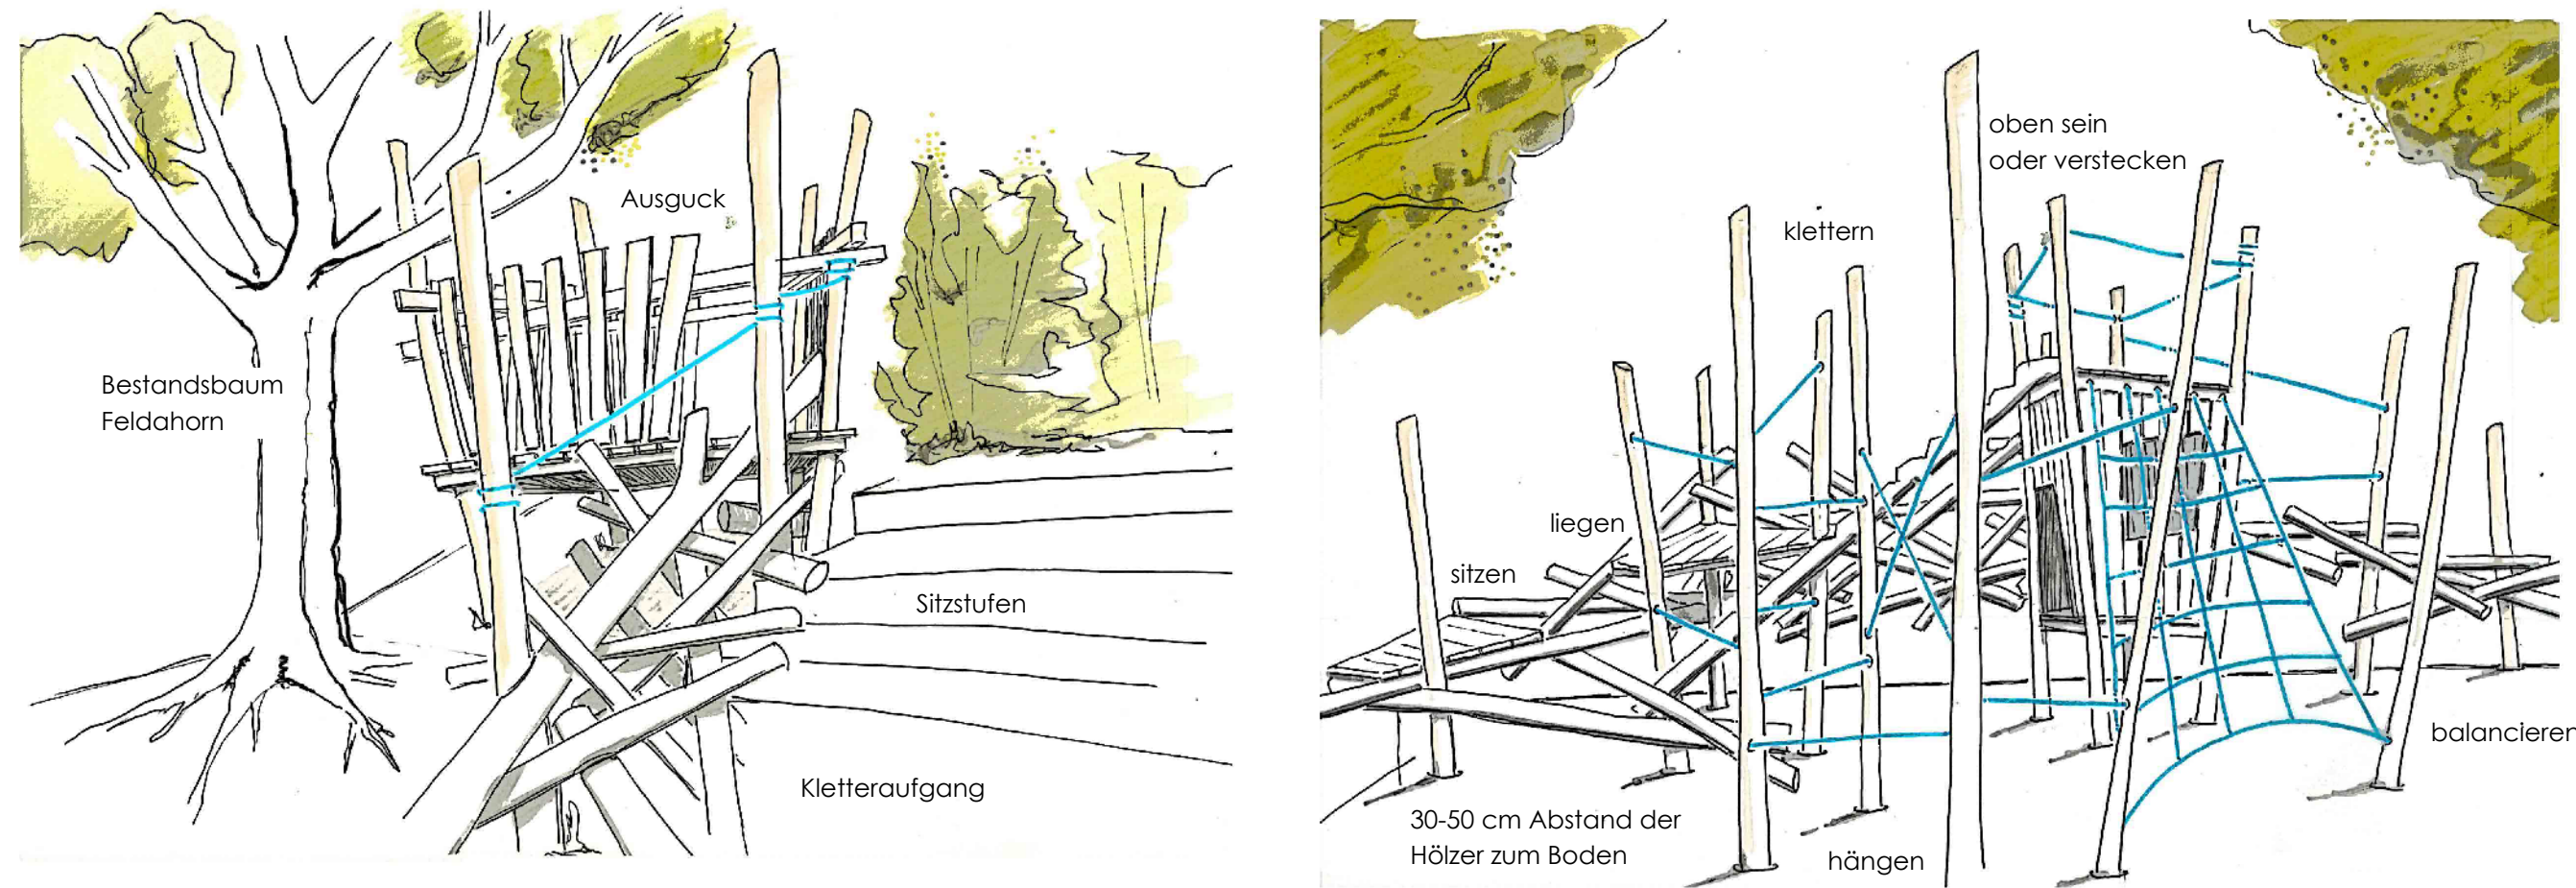

Individuelle Kletterstruktur mit Sitzpodest und Ausguck-Plattform, Kletterbalken und Hängeseilen



Wasserspielelemente Bodendüsen und Druckknopf zur Aktivierung




Arena-Pflaster




Sonnenliege

Fahrradanlehbügel

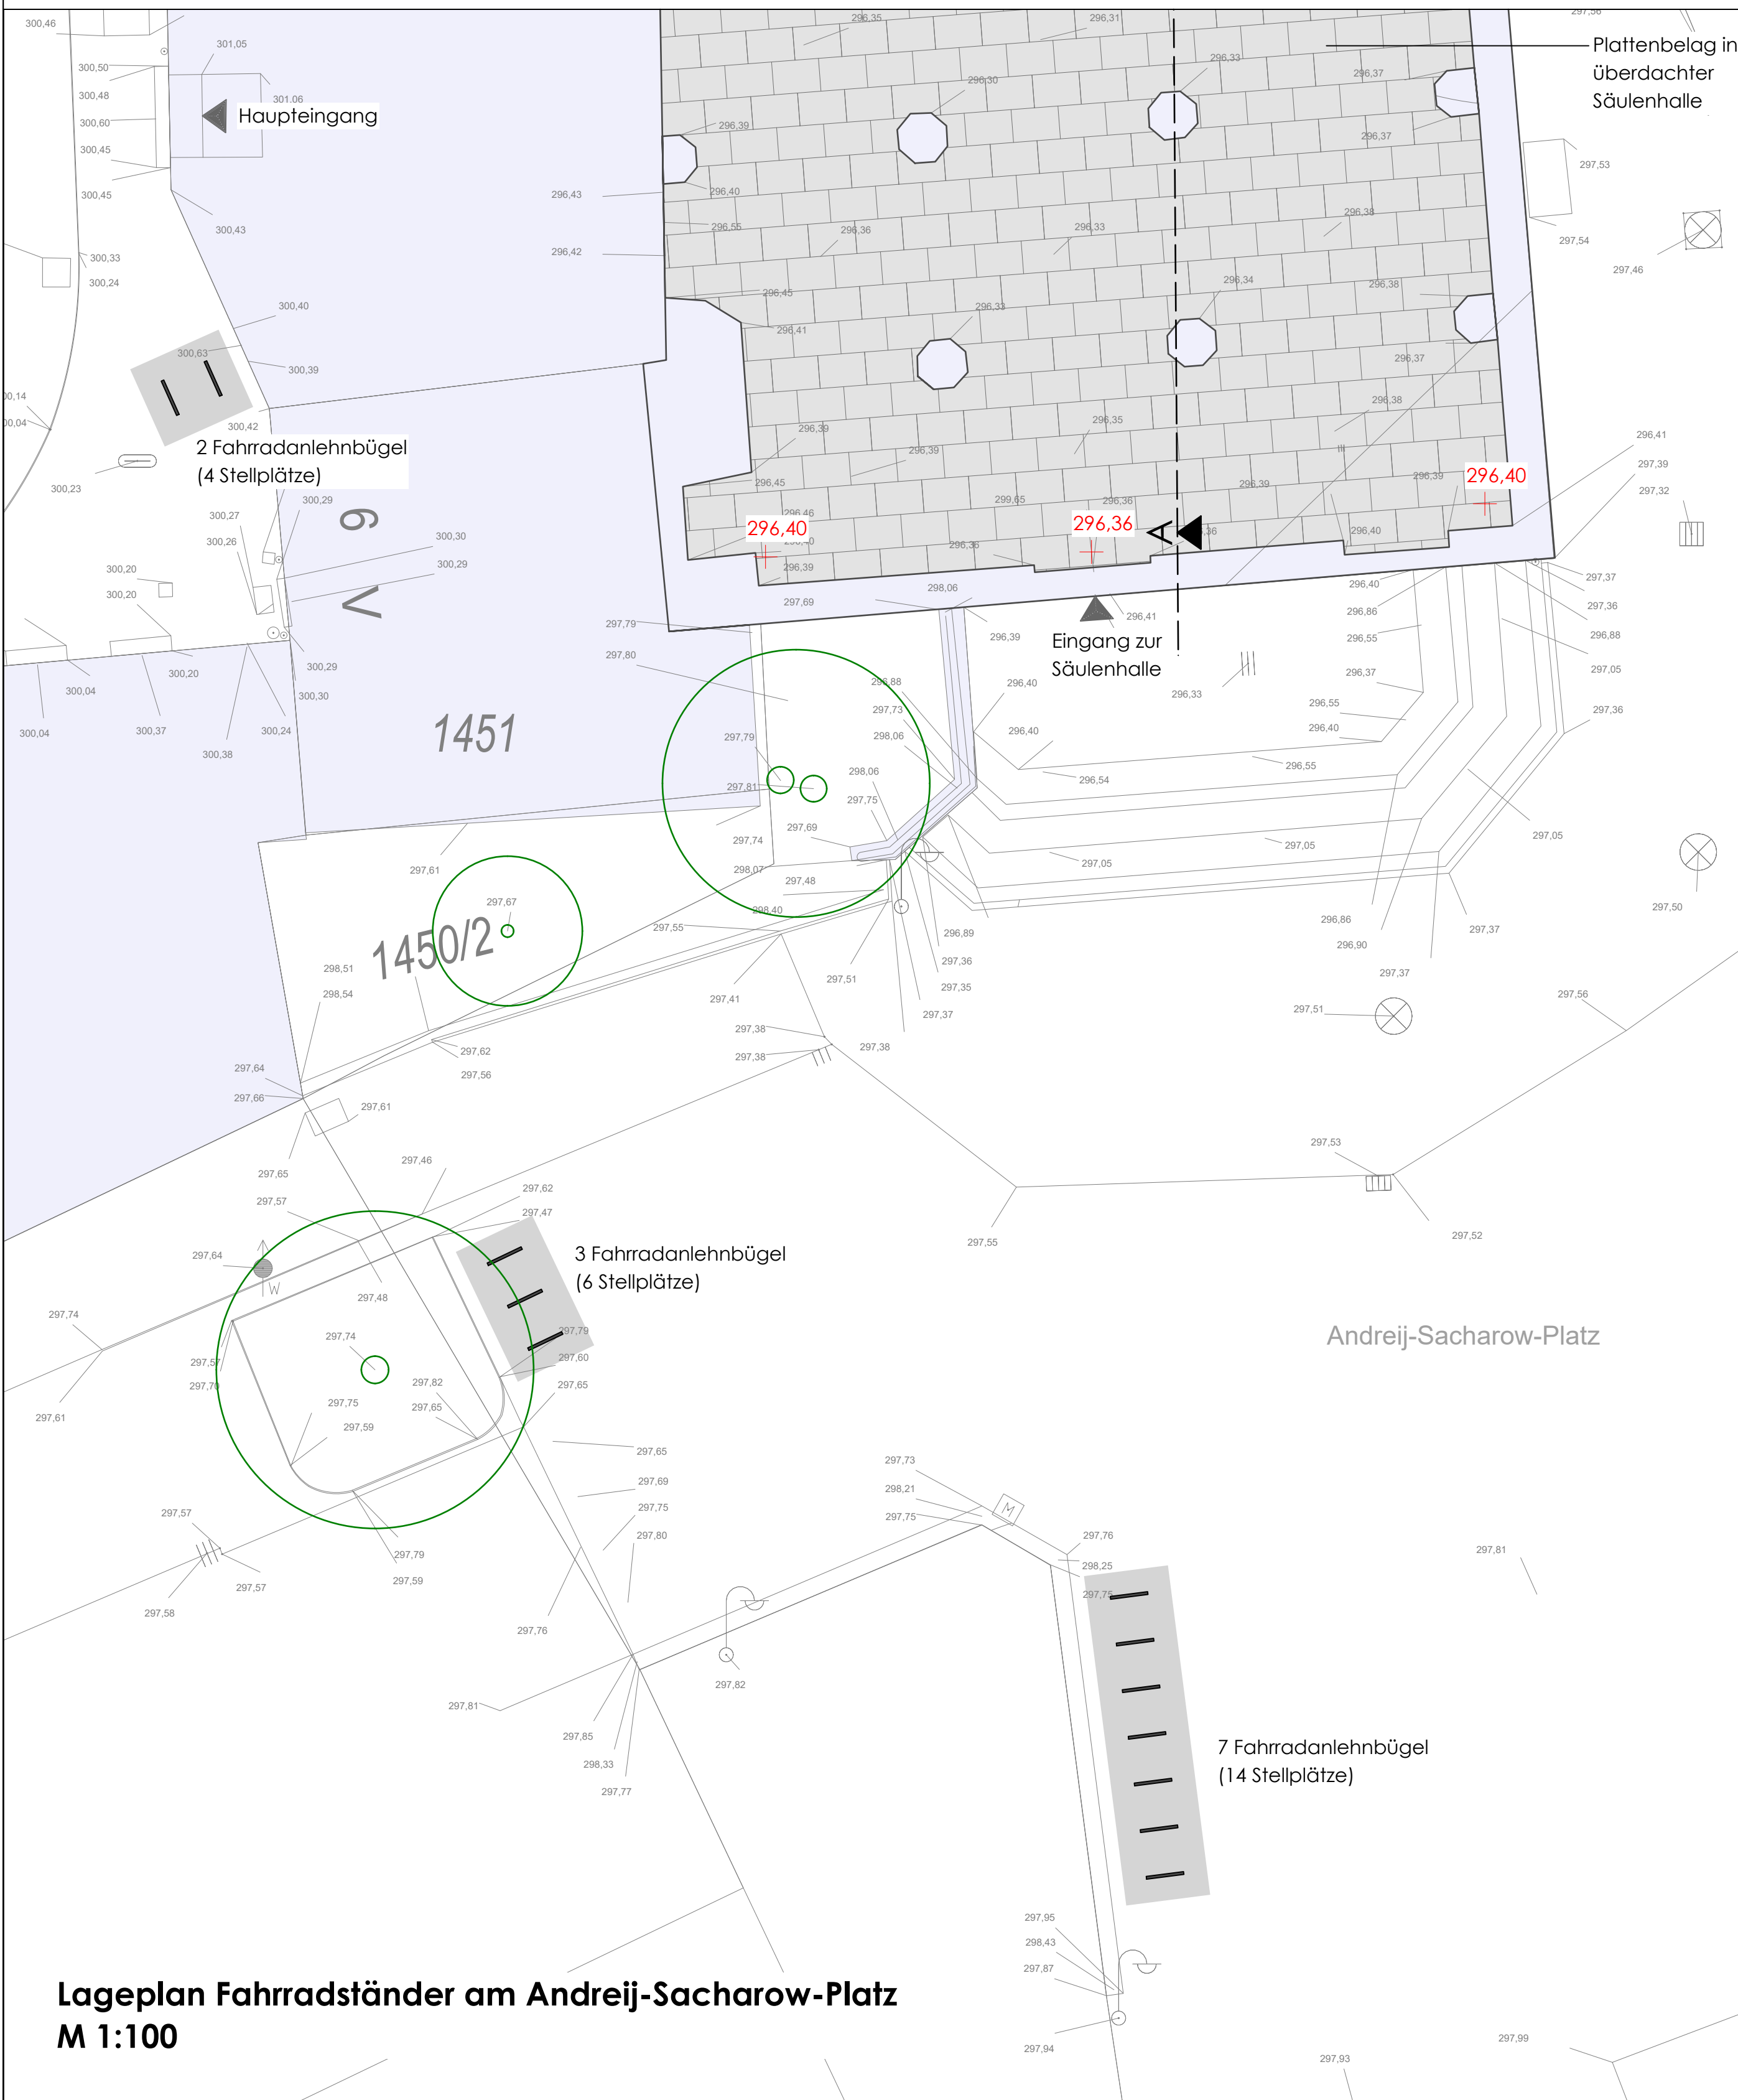

Lageplan Fahrradänder am Andreij-Sacharow-Platz  
M 1:100

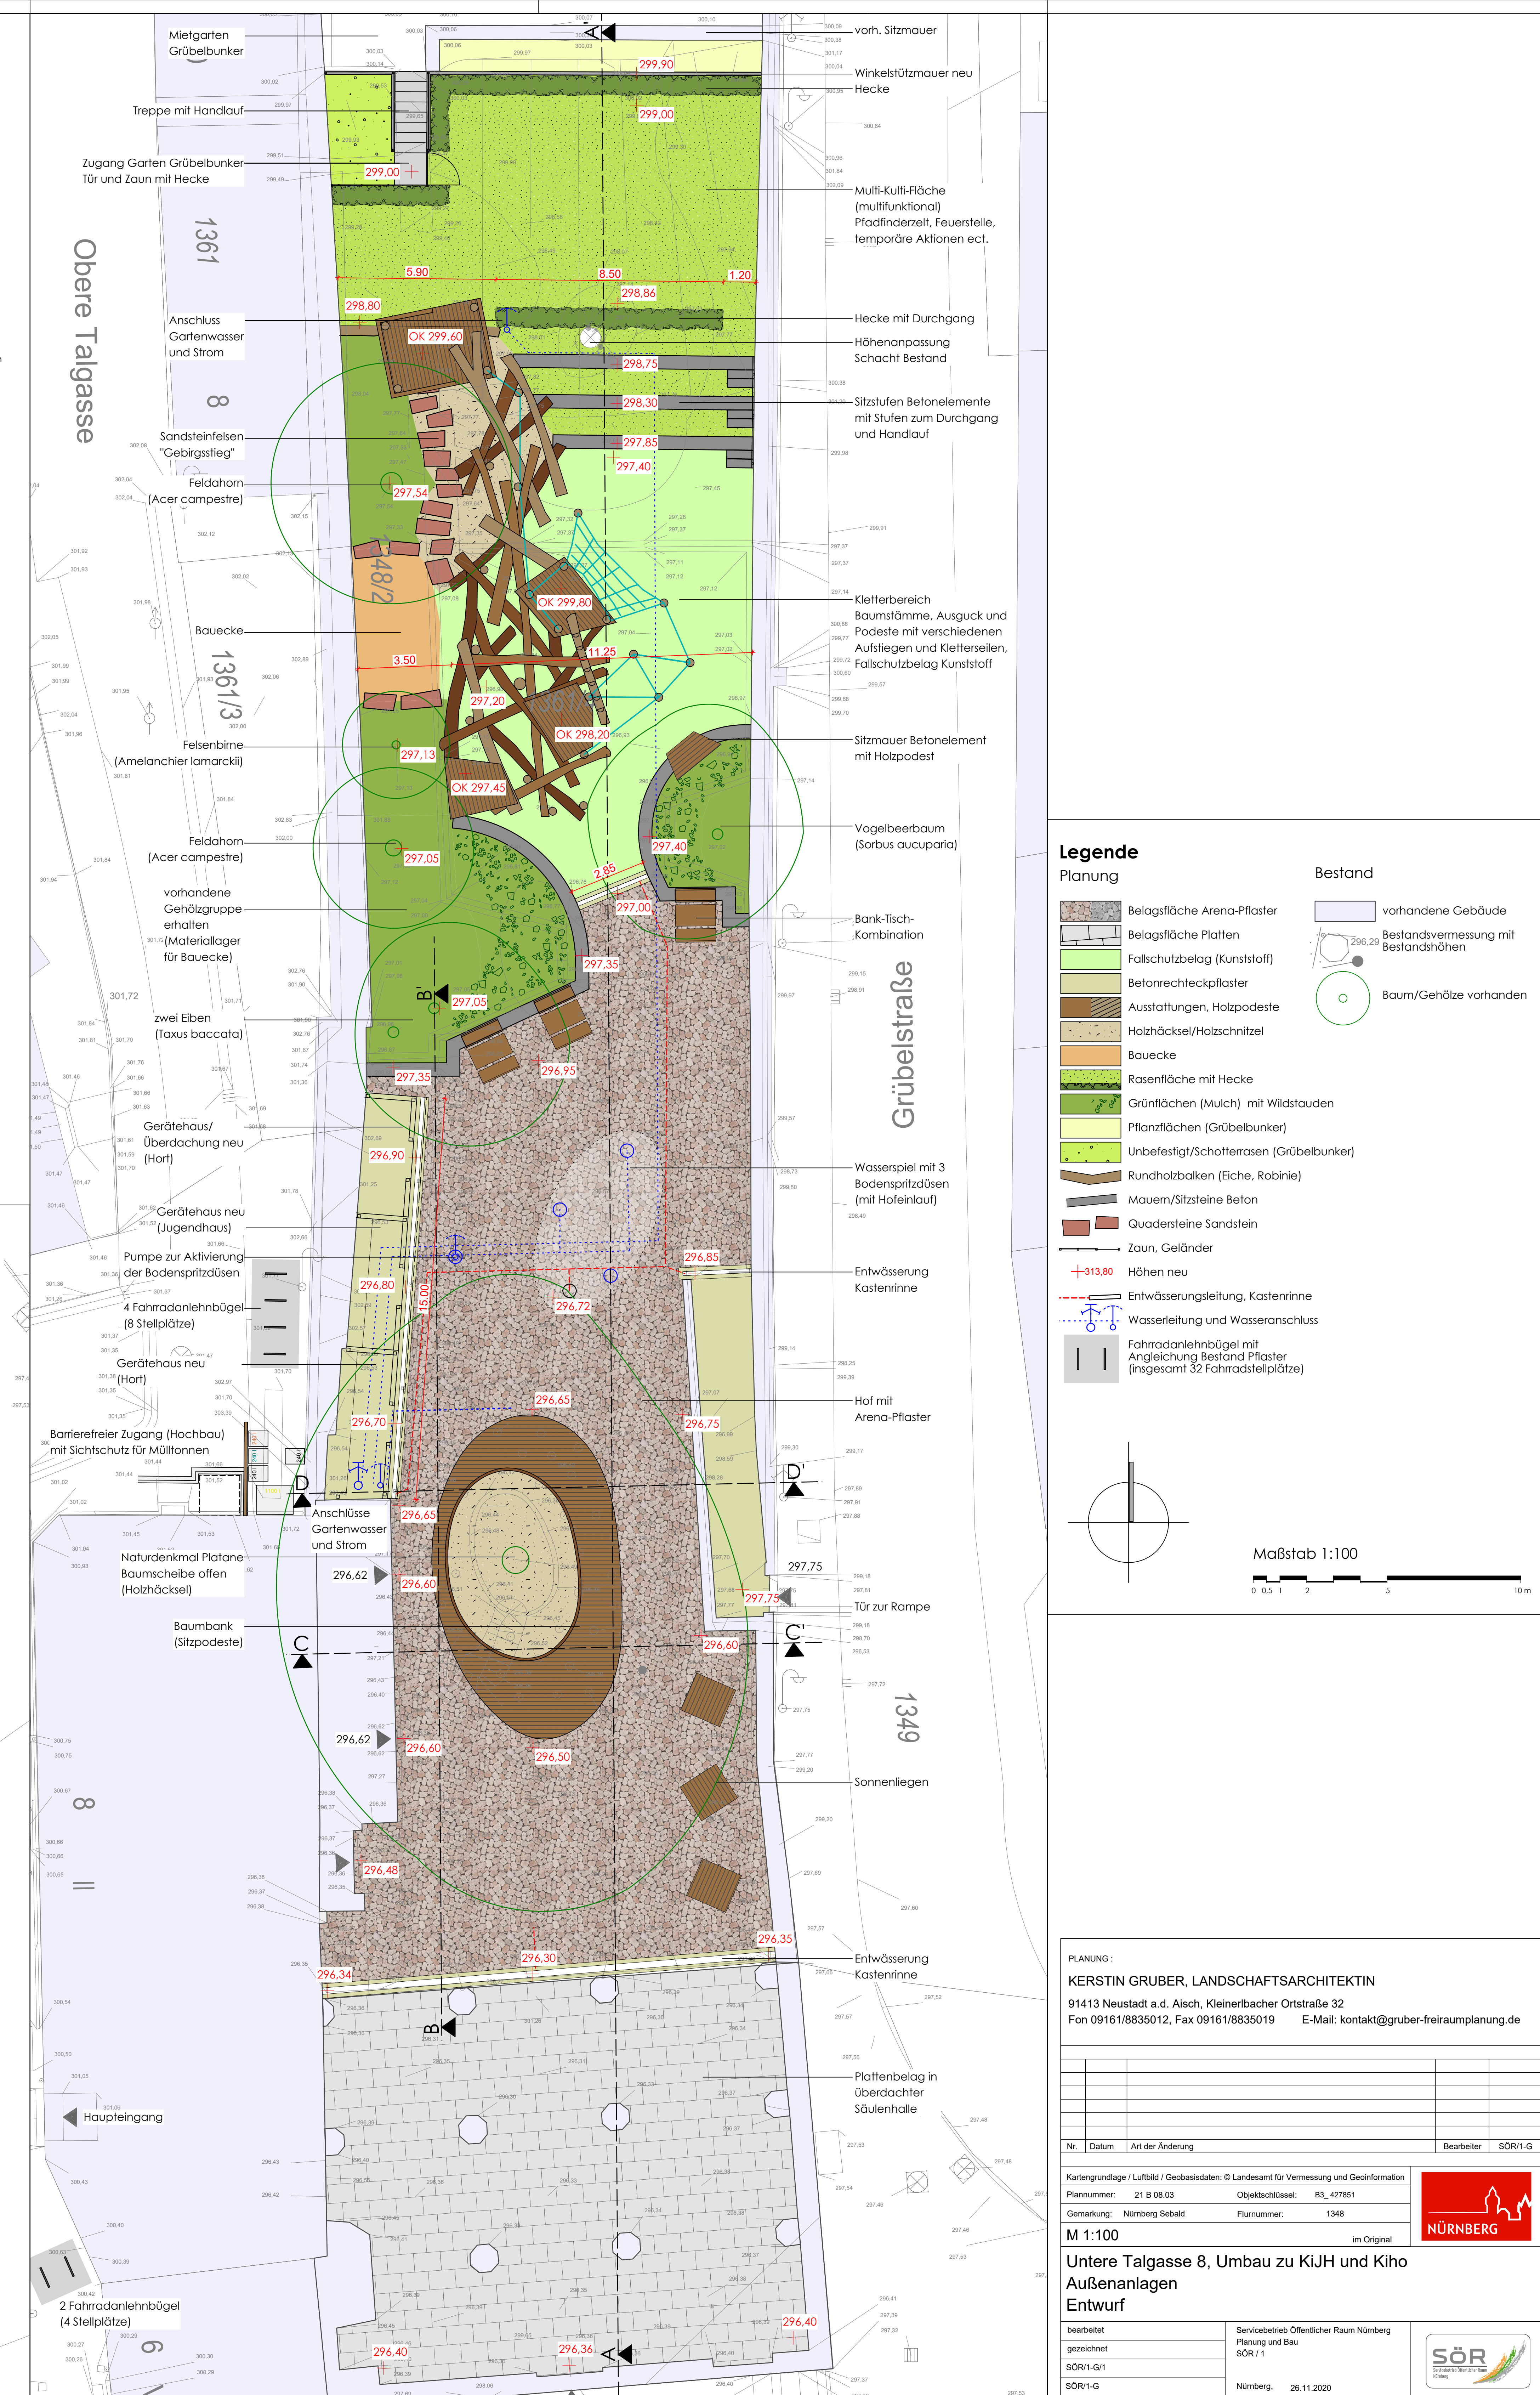

**Legende**

**Planung**

- Belagsfläche Arena-Pflaster
- Belagsfläche Platten
- Fallschutzbelag (Kunststoff)
- Betonrechteckpflaster
- Ausstattungen, Holzpodeste
- Holzhaacksel/Holzsplitzel
- Bauecke
- Rasentfläche mit Hecke
- Grünflächen (Mulch) mit Wildstauden
- Pflanzflächen (Grübelbunker)
- Unbefestigt/Schotterrasen (Grübelbunker)
- Rundholzbalken (Eiche, Robinie)
- Mauern/Sitzsteine Beton
- Quadersteine Sandstein
- Zaun, Geländer

**Bestand**

- vorhandene Gebäude
- Bestandsvermessung mit Bestandshöhen
- Baum/Gehölze vorhanden

**Maßstab 1:100**

0 0,5 1 2 5 10 m

**PLANUNG :**

**KERSTIN GRUBER, LANDSCHAFTSARCHITEKTIN**

91413 Neustadt a.d. Aisch, Kleinerlbacher Ortstraße 32  
Fon 09161/8835012, Fax 09161/8835019 E-Mail: kontakt@gruber-freiraumplanung.de

| Nr. | Datum | Art der Änderung | Bearbeiter |
|-----|-------|------------------|------------|
|     |       |                  |            |
|     |       |                  |            |
|     |       |                  |            |
|     |       |                  |            |

Kartengrundlage / Luftbild / Geobasisdaten: © Landesamt für Vermessung und Geoinformation

Plannummer: 21 B 08.03 Objektschlüssel: B3\_427851

Gemarkung: Nürnberg Sebald Flurnummer: 1348

M 1:100 im Original

**Untere Talgasse 8, Umbau zu KiJH und Kiho Außenanlagen Entwurf**

| bearbeitet | Servicebetrieb Öffentlicher Raum Nürnberg |
|------------|-------------------------------------------|
| gezeichnet | Planung und Bau                           |
| SÖR-V-G1   | SÖR / 1                                   |
| SÖR-V-G    | Nürnberg, 26.11.2020                      |

H/B = 900 / 970 (0,87m²)

Alipian 2020