

**Lageplan**

Erstellt für Maßstab 1:1.000

Gemarkung: Schweinau Flurstück - Nr.: 97 101/3

Bauhof 5  
90402 Nürnberg  
Tel.: 0911 / 231-7300

Bauherr:  
Vorhaben:  
Datum:

Herausgeber: Stadt Nürnberg  
Grundlage: Liegenschaftskataster - ADBV Nürnberg  
Katasterstand: 10.01.2021

Nutzungshinweis: Vervielfältigungen nur in analoger Form für den eigenen Gebrauch. Keine Weitergabe an Dritte. Zur Maßentnahme nur bedingt geeignet.

Auftrag Nr.: 3000436510  
Datum des Auszuges: 12.01.2021  
Ausgestellt durch: Kossack, Ines

BAUVORHABEN

**NOP, Neubau Kinder- und Jugendhaus mit Spielmobilstützpunkt, Nopitschstraße 23**  
Nopitschstraße 23, Nürnberg 90441  
Flur-Nr. 97, Gemarkung: Schweinau

BAUBETREUUNG + PROJEKTSTEUERUNG  
**wbg Kommunal GmbH**

Beuthener Straße 41  
90471 Nürnberg  
0911 / 80 04 274  
rilling@wbg.nuernberg.de

BAUHERR

**STADT NÜRNBERG**

vertreten durch:

wbg Kommunal GmbH  
Beuthener Straße 41  
90471 Nürnberg

Geschäftsführer: Dipl.-Ing. Ralf Schekira

ARCHITEKT

LANDSCHAFTSARCHITEKT

FREIGABE

TRAGWERKSPLANUNG


INHALT

Lageplan

TGA PLANUNG

ELT PLANUNG

+/- 0.00 = 311.88 m ü.NN

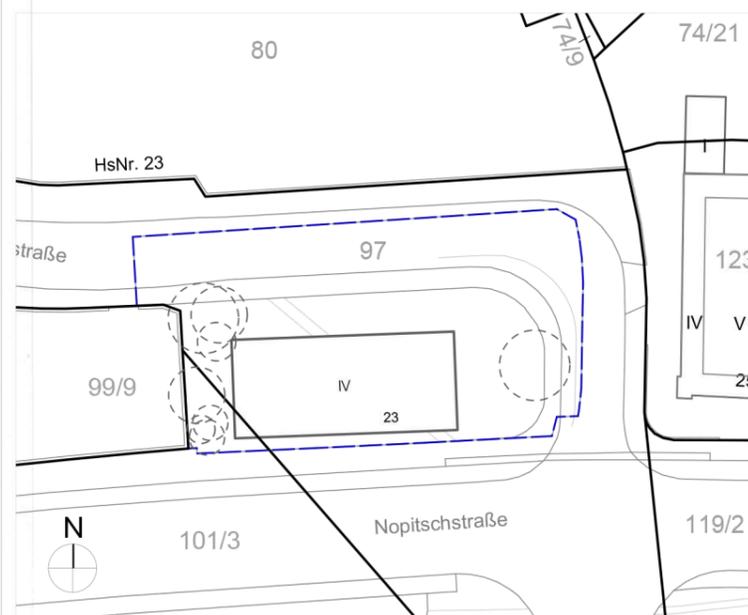

PLANVERFASSER

MASSSTAB

1:1000

PROJEKT-NR.

PLANUNGSSTUFE

L.ph. 4

PLANSCHLÜSSEL

NOP\_210125\_AGB\_04\_LA\_XX\_XX\_001\_00\_P

DATUM

29.01.2021

INDEX

00