




GRUNDRISS - M=1:50

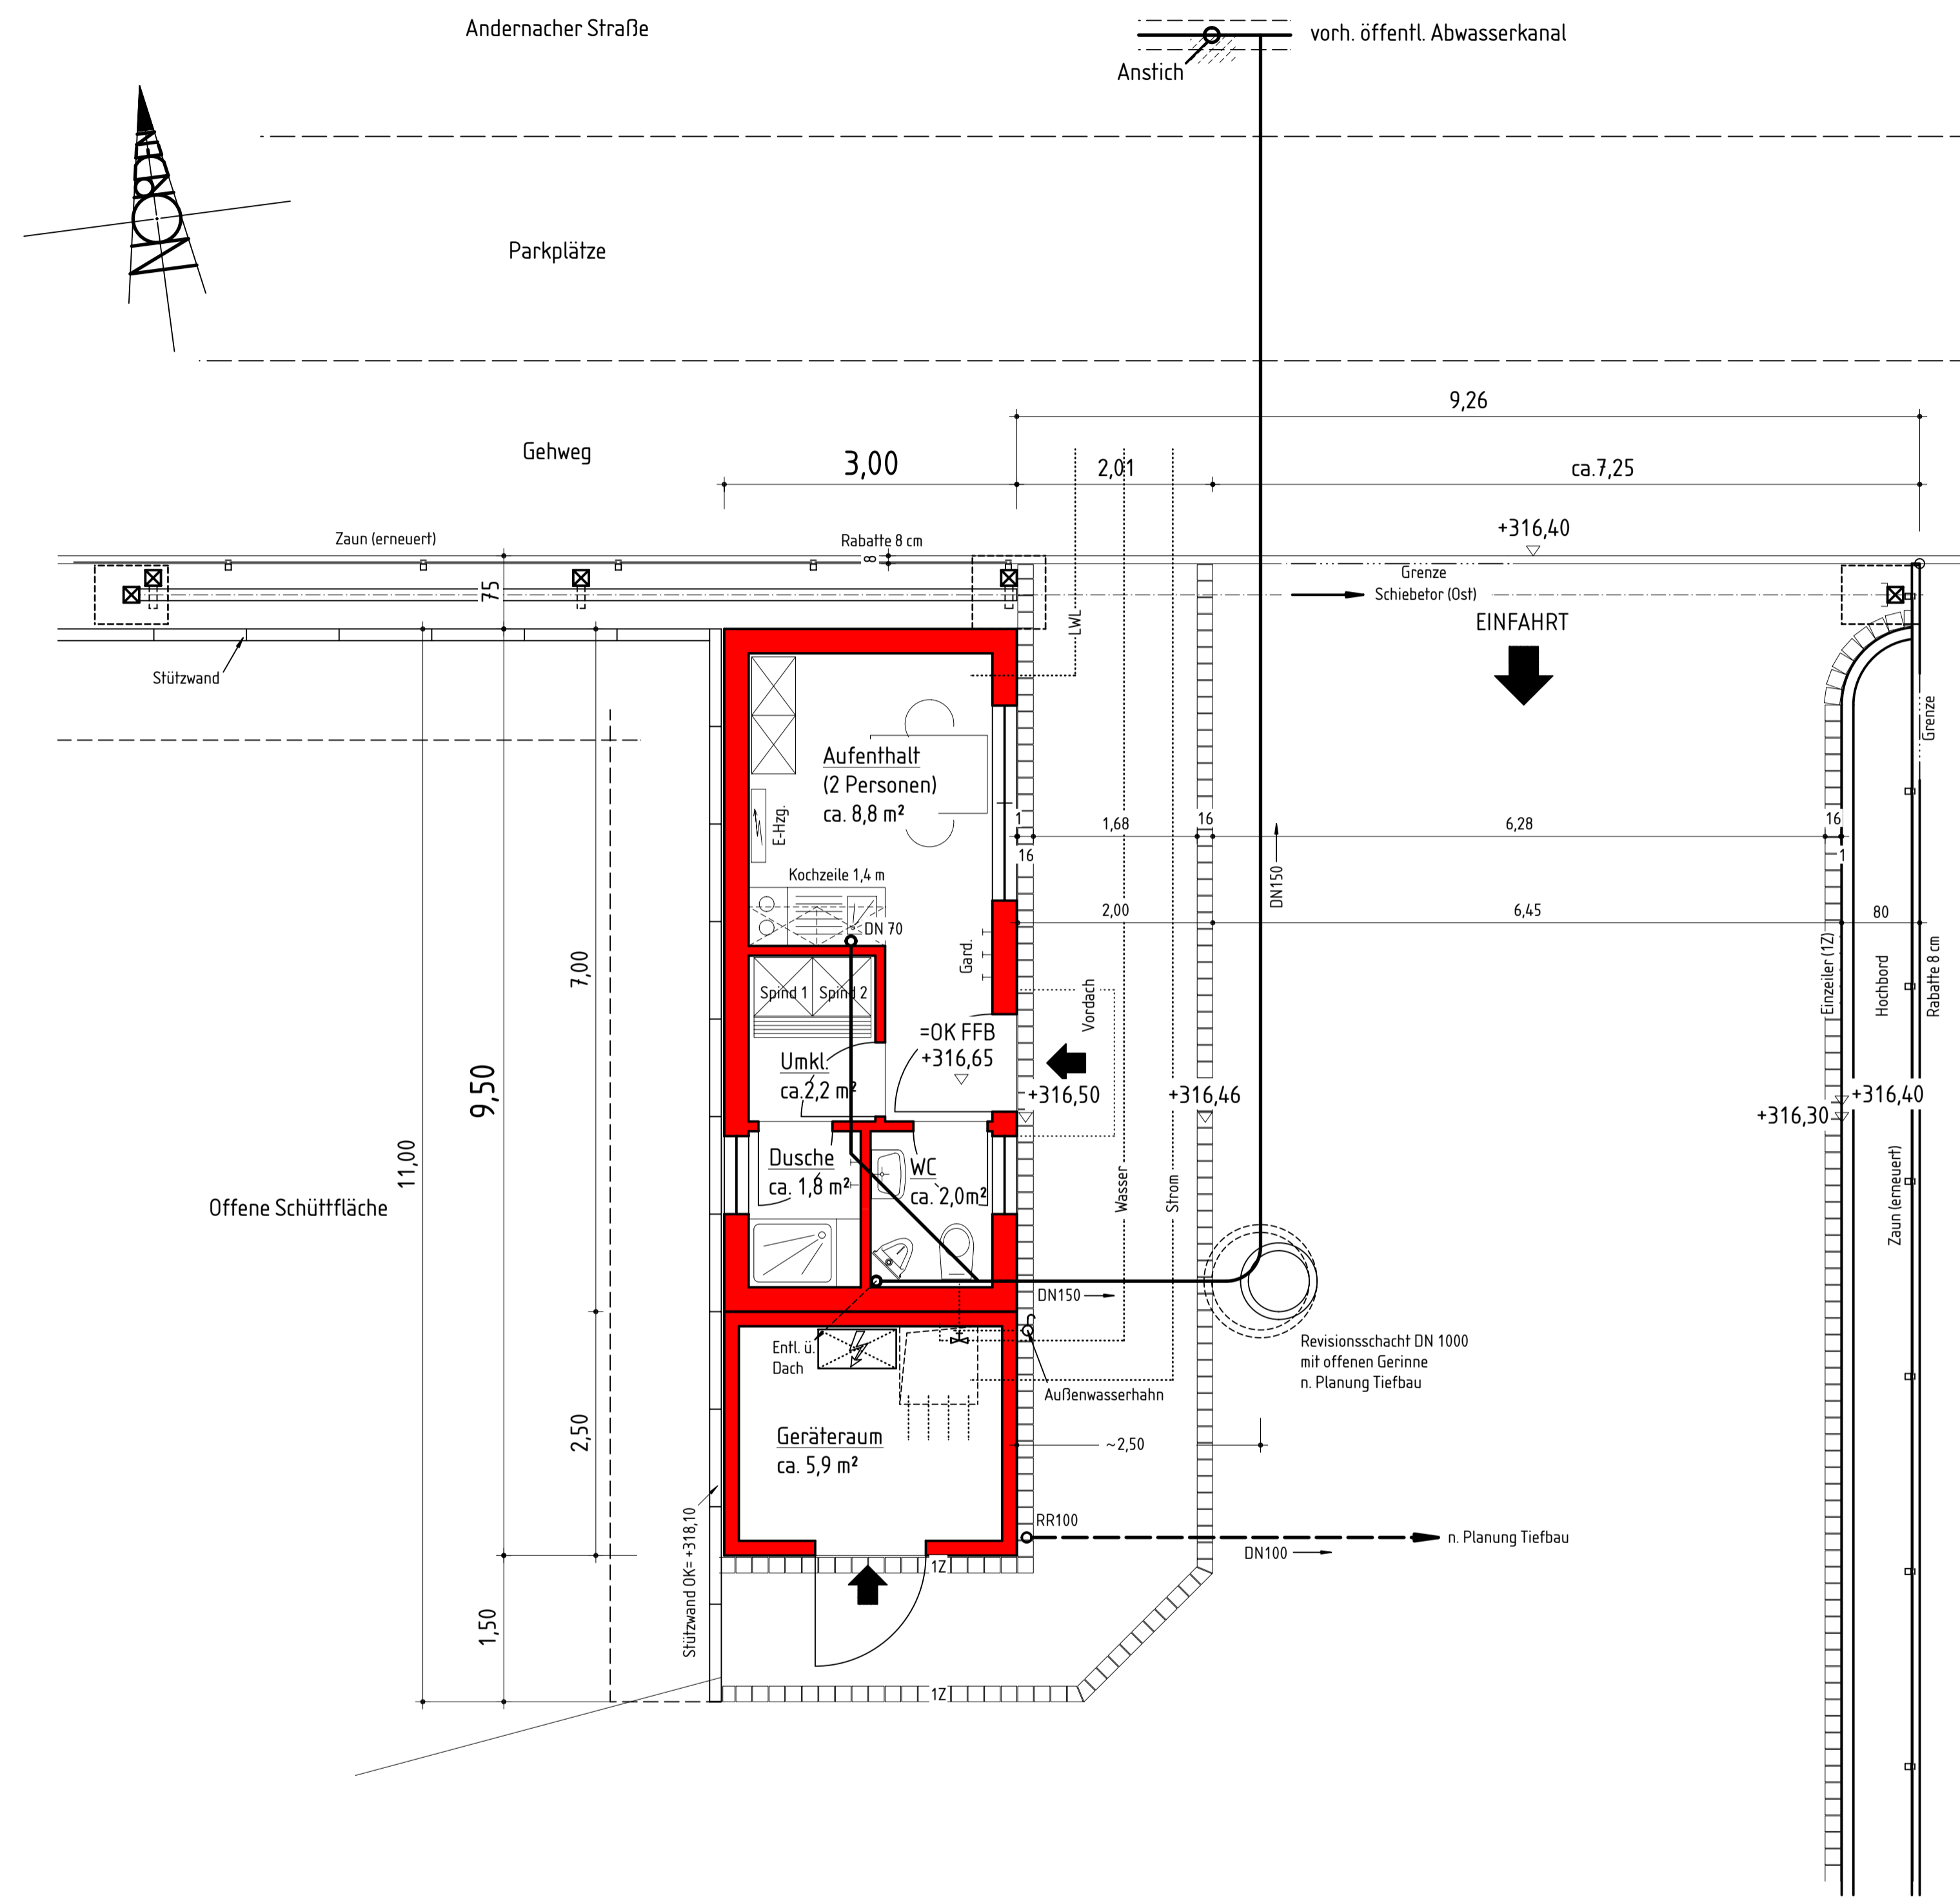

OSTANSICHT - M=1:50

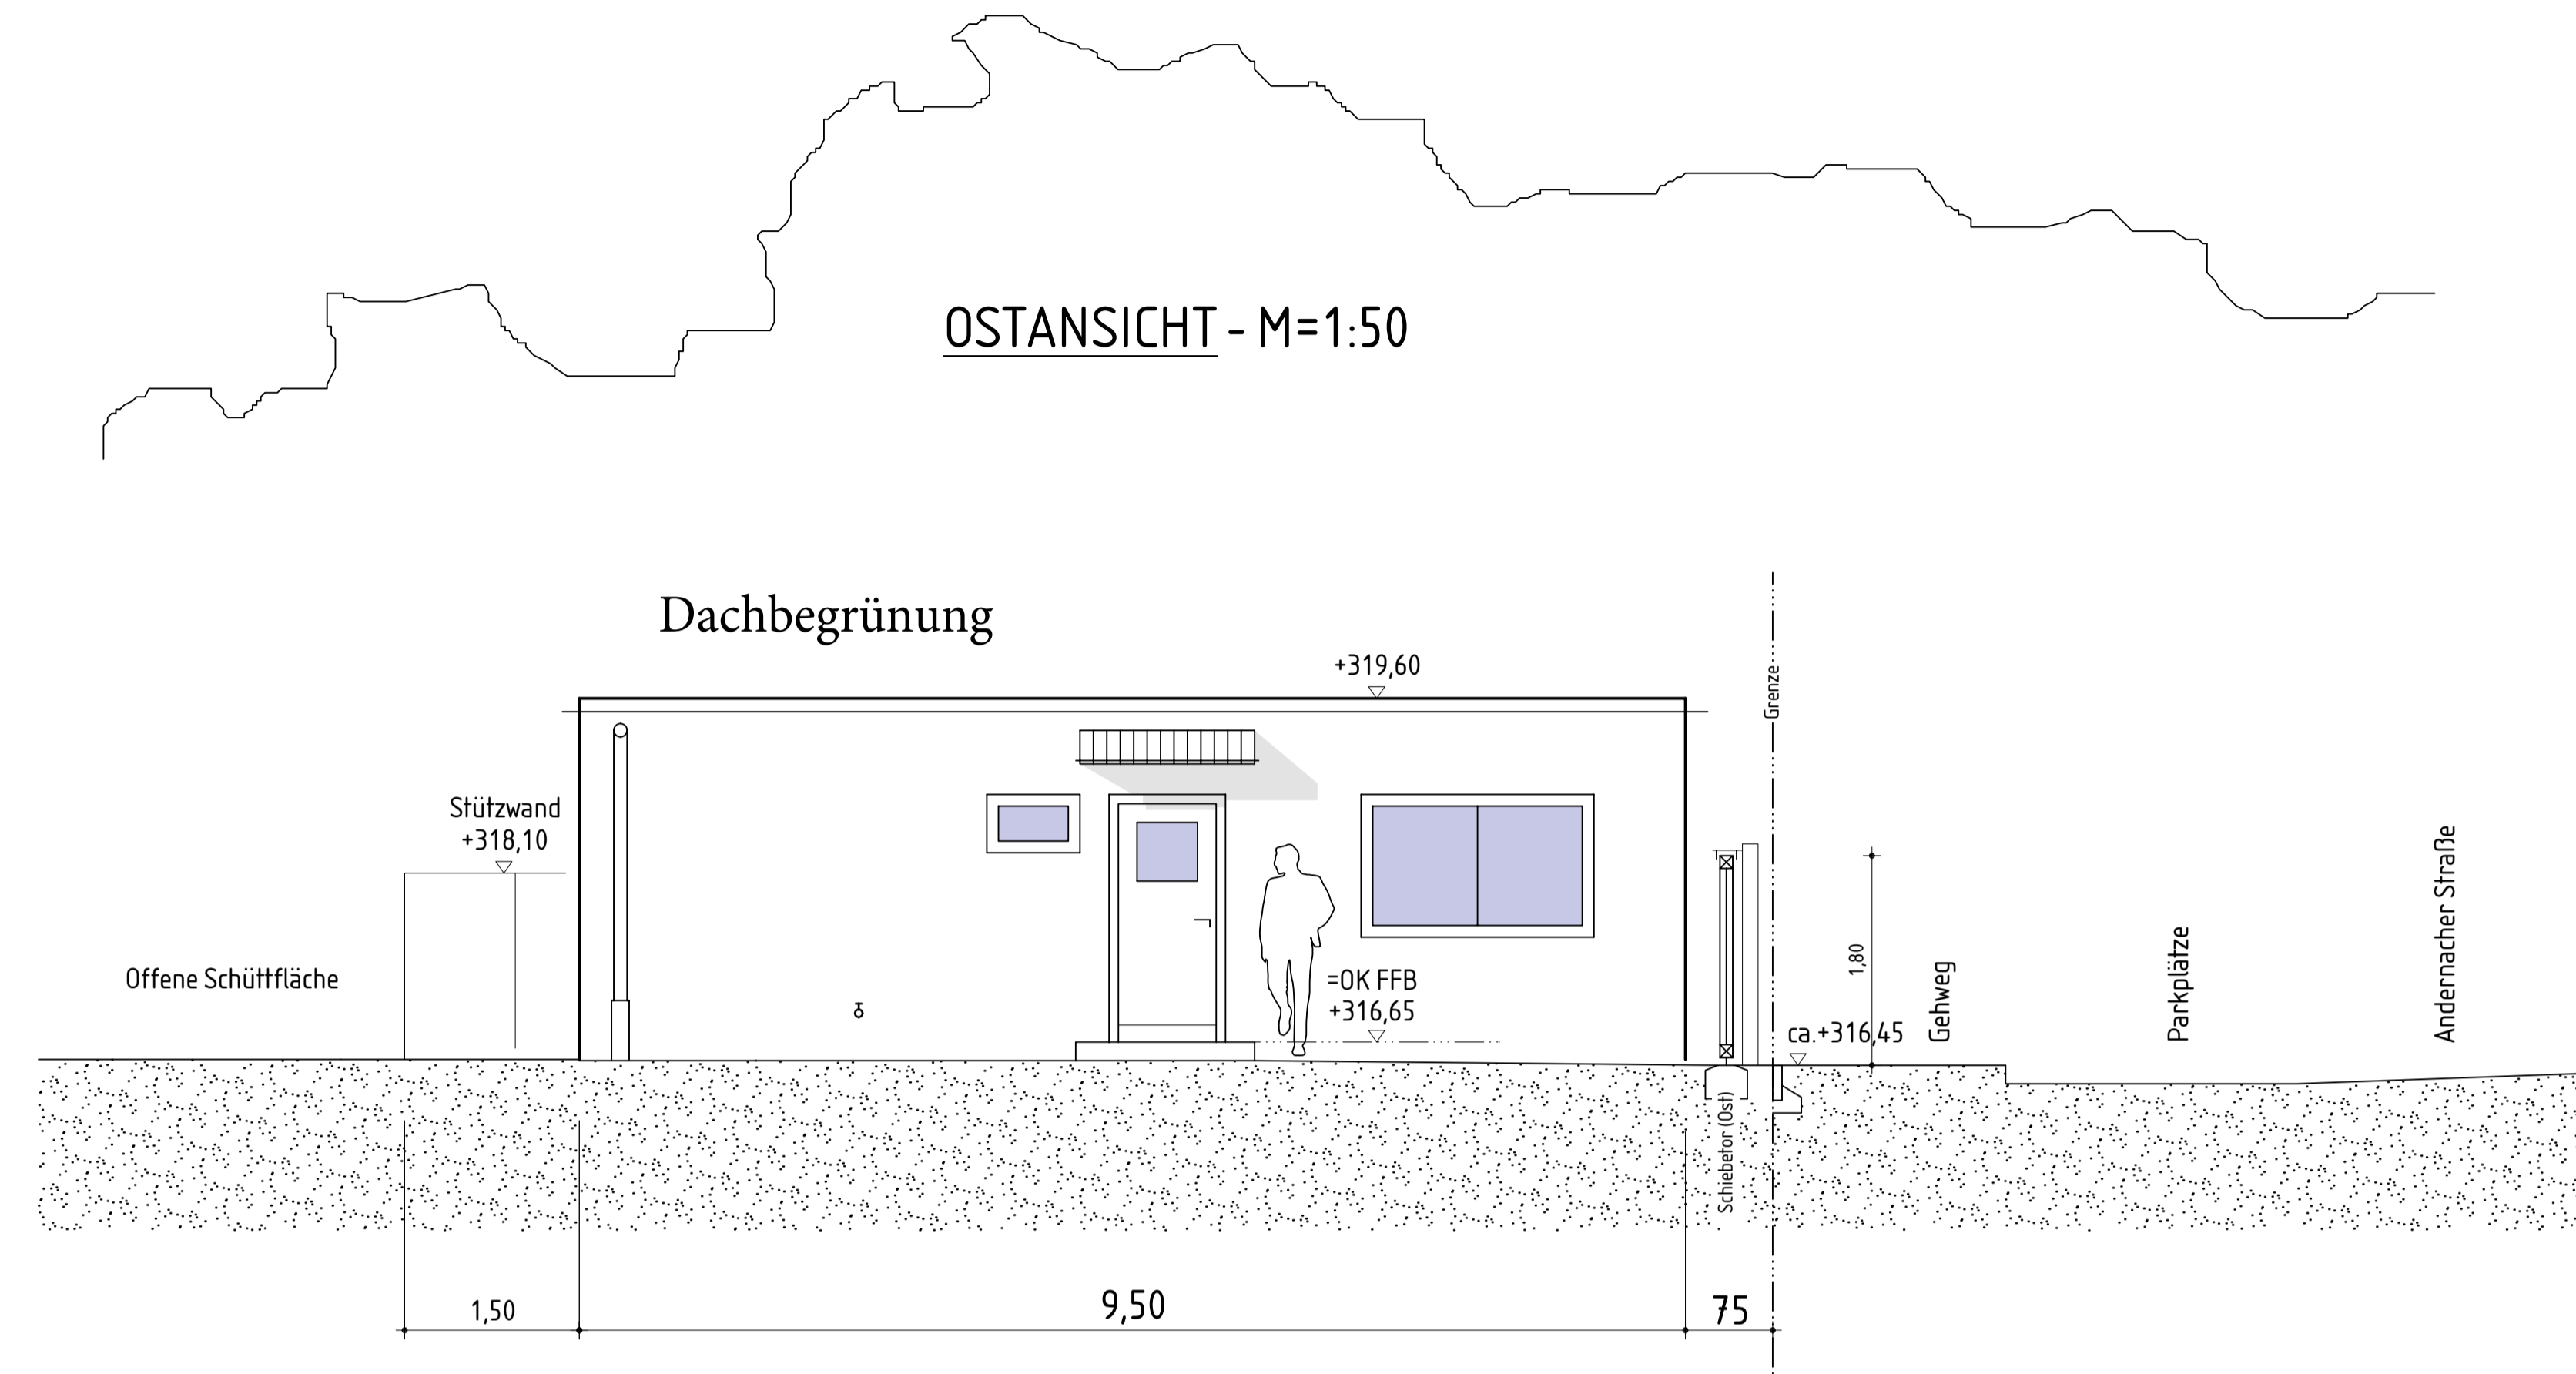

QUERSCHNITT - M=1:50

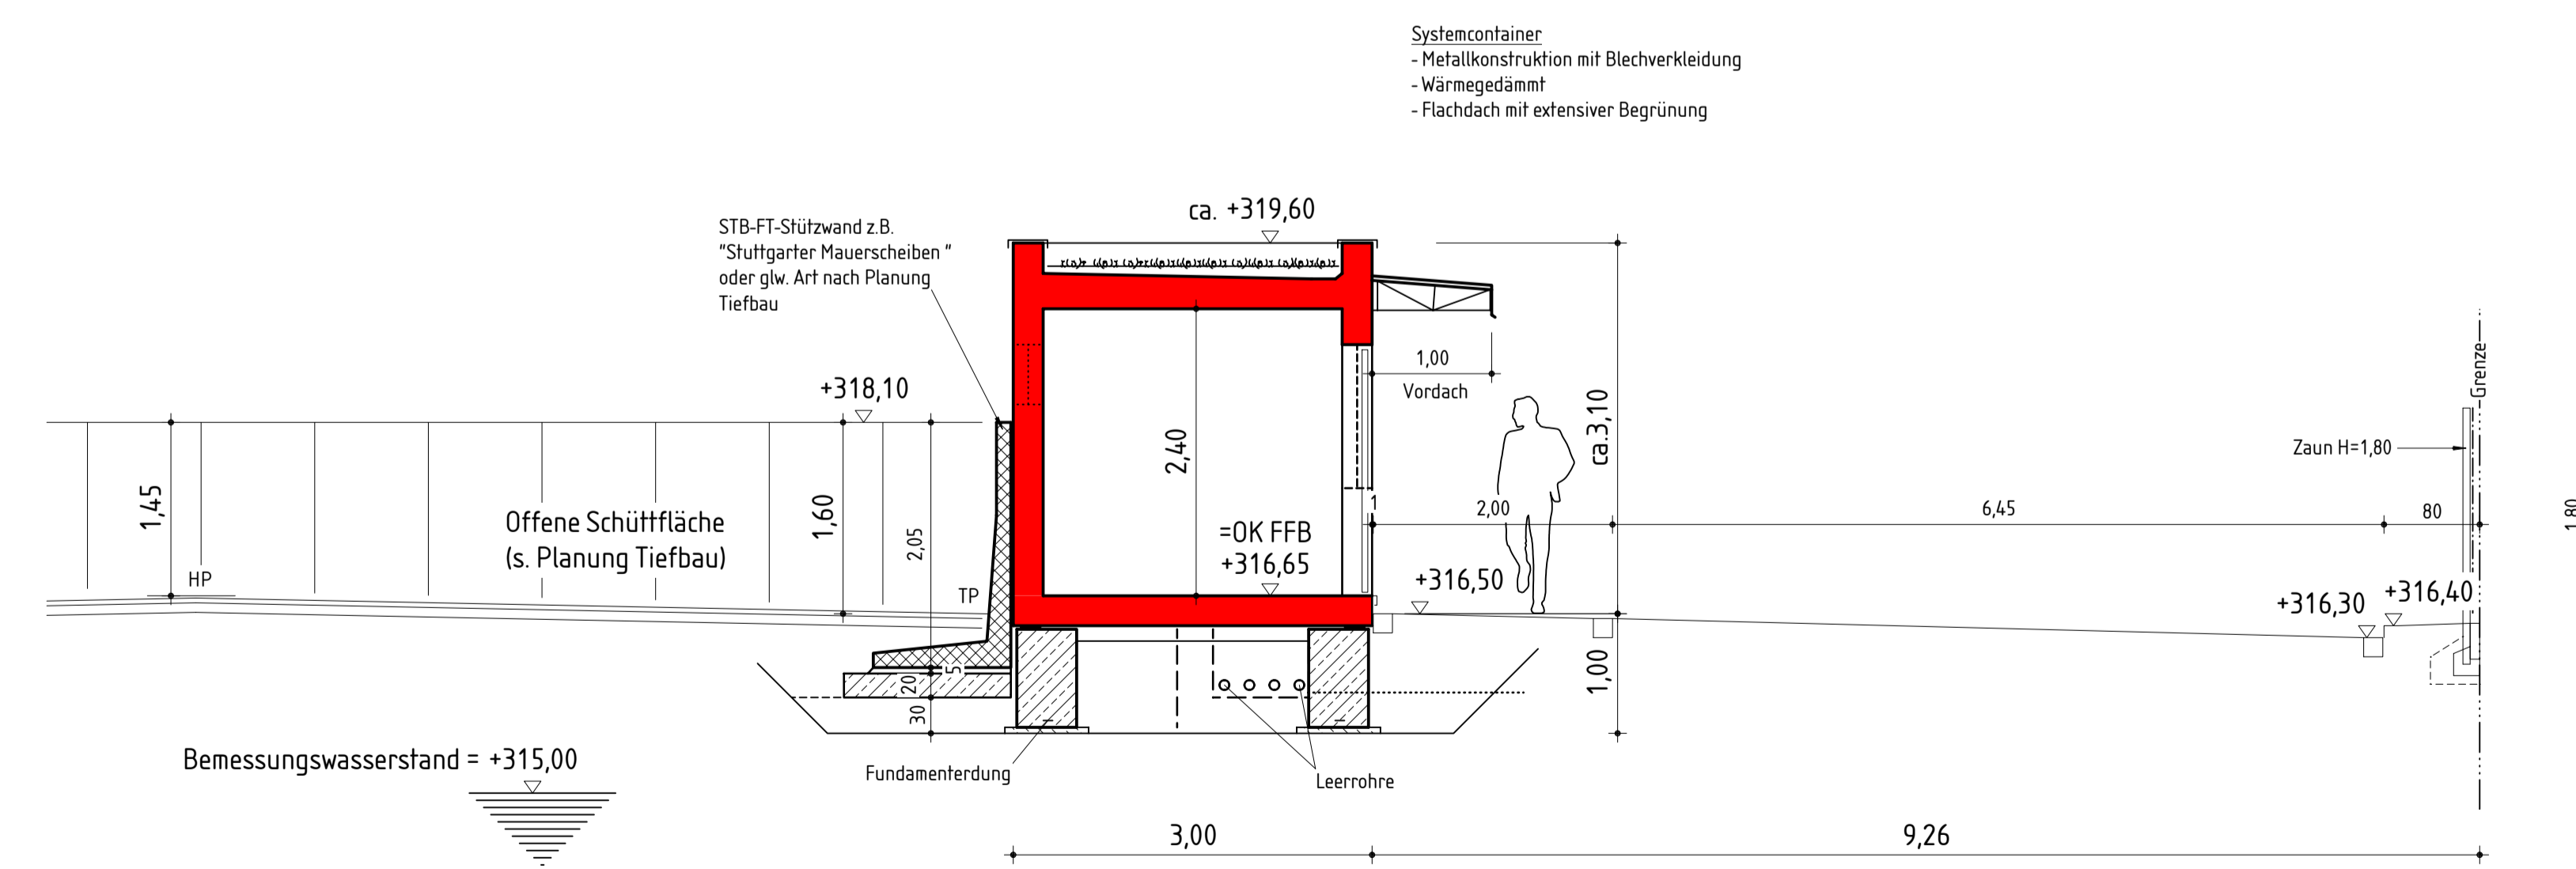

5				
4				
3				
2				
1				
0	Basis Plan	10.05.21	Kreutzer	
Nr.:	Änderung:	am:	Name:	gepr.:

VORABZUG

Gartenplanung (LP3)

Abfallwirtschaftsbetrieb Stadt Nürnberg (ASN)
Am Pferdemarkt 27
90439 Nürnberg

Vorhaben: Errichtung einer Gartenabfallsammelstelle
in der Andernacher Straße 18c, Fl. Nr. 99/30
Stadt Nürnberg

Betriebsgebäude
Grundriss/Schnitt/Ansicht

Ingenieurgesellschaft WSH/ASN
Meyer & Schmidt Ingenieurbüro
Schöppler Noack Neger
Industriestraße 25 91207 Lauf Tel. 091 23 / 97 35-0 Fax 091 23 / 97 35-29

Plan Nr.: E-001.1
Maßstab: M 1 : 50
gez. 10.05.21 Kreuzter
gepr. J. Schöppler, Dipl.-Ing.