




Legende:

- vorhandener Misch- oder Schmutzwasserkanal
- vorhandener Regenwasserkanal
- vorhandener Graben / Grabenverrohrung
- mittlere Schlauchliniervorrichtung zur renovierenden Haltung
- zu reparierenden Haltung
- H10 Haltungsnummer
- S2 bestehender Schacht

Katasterblatt-Nr.: 591517, 591518, 591521, 591522, 591523, 581501, 581502, 581503, 581507
Gemarkung: Korbung

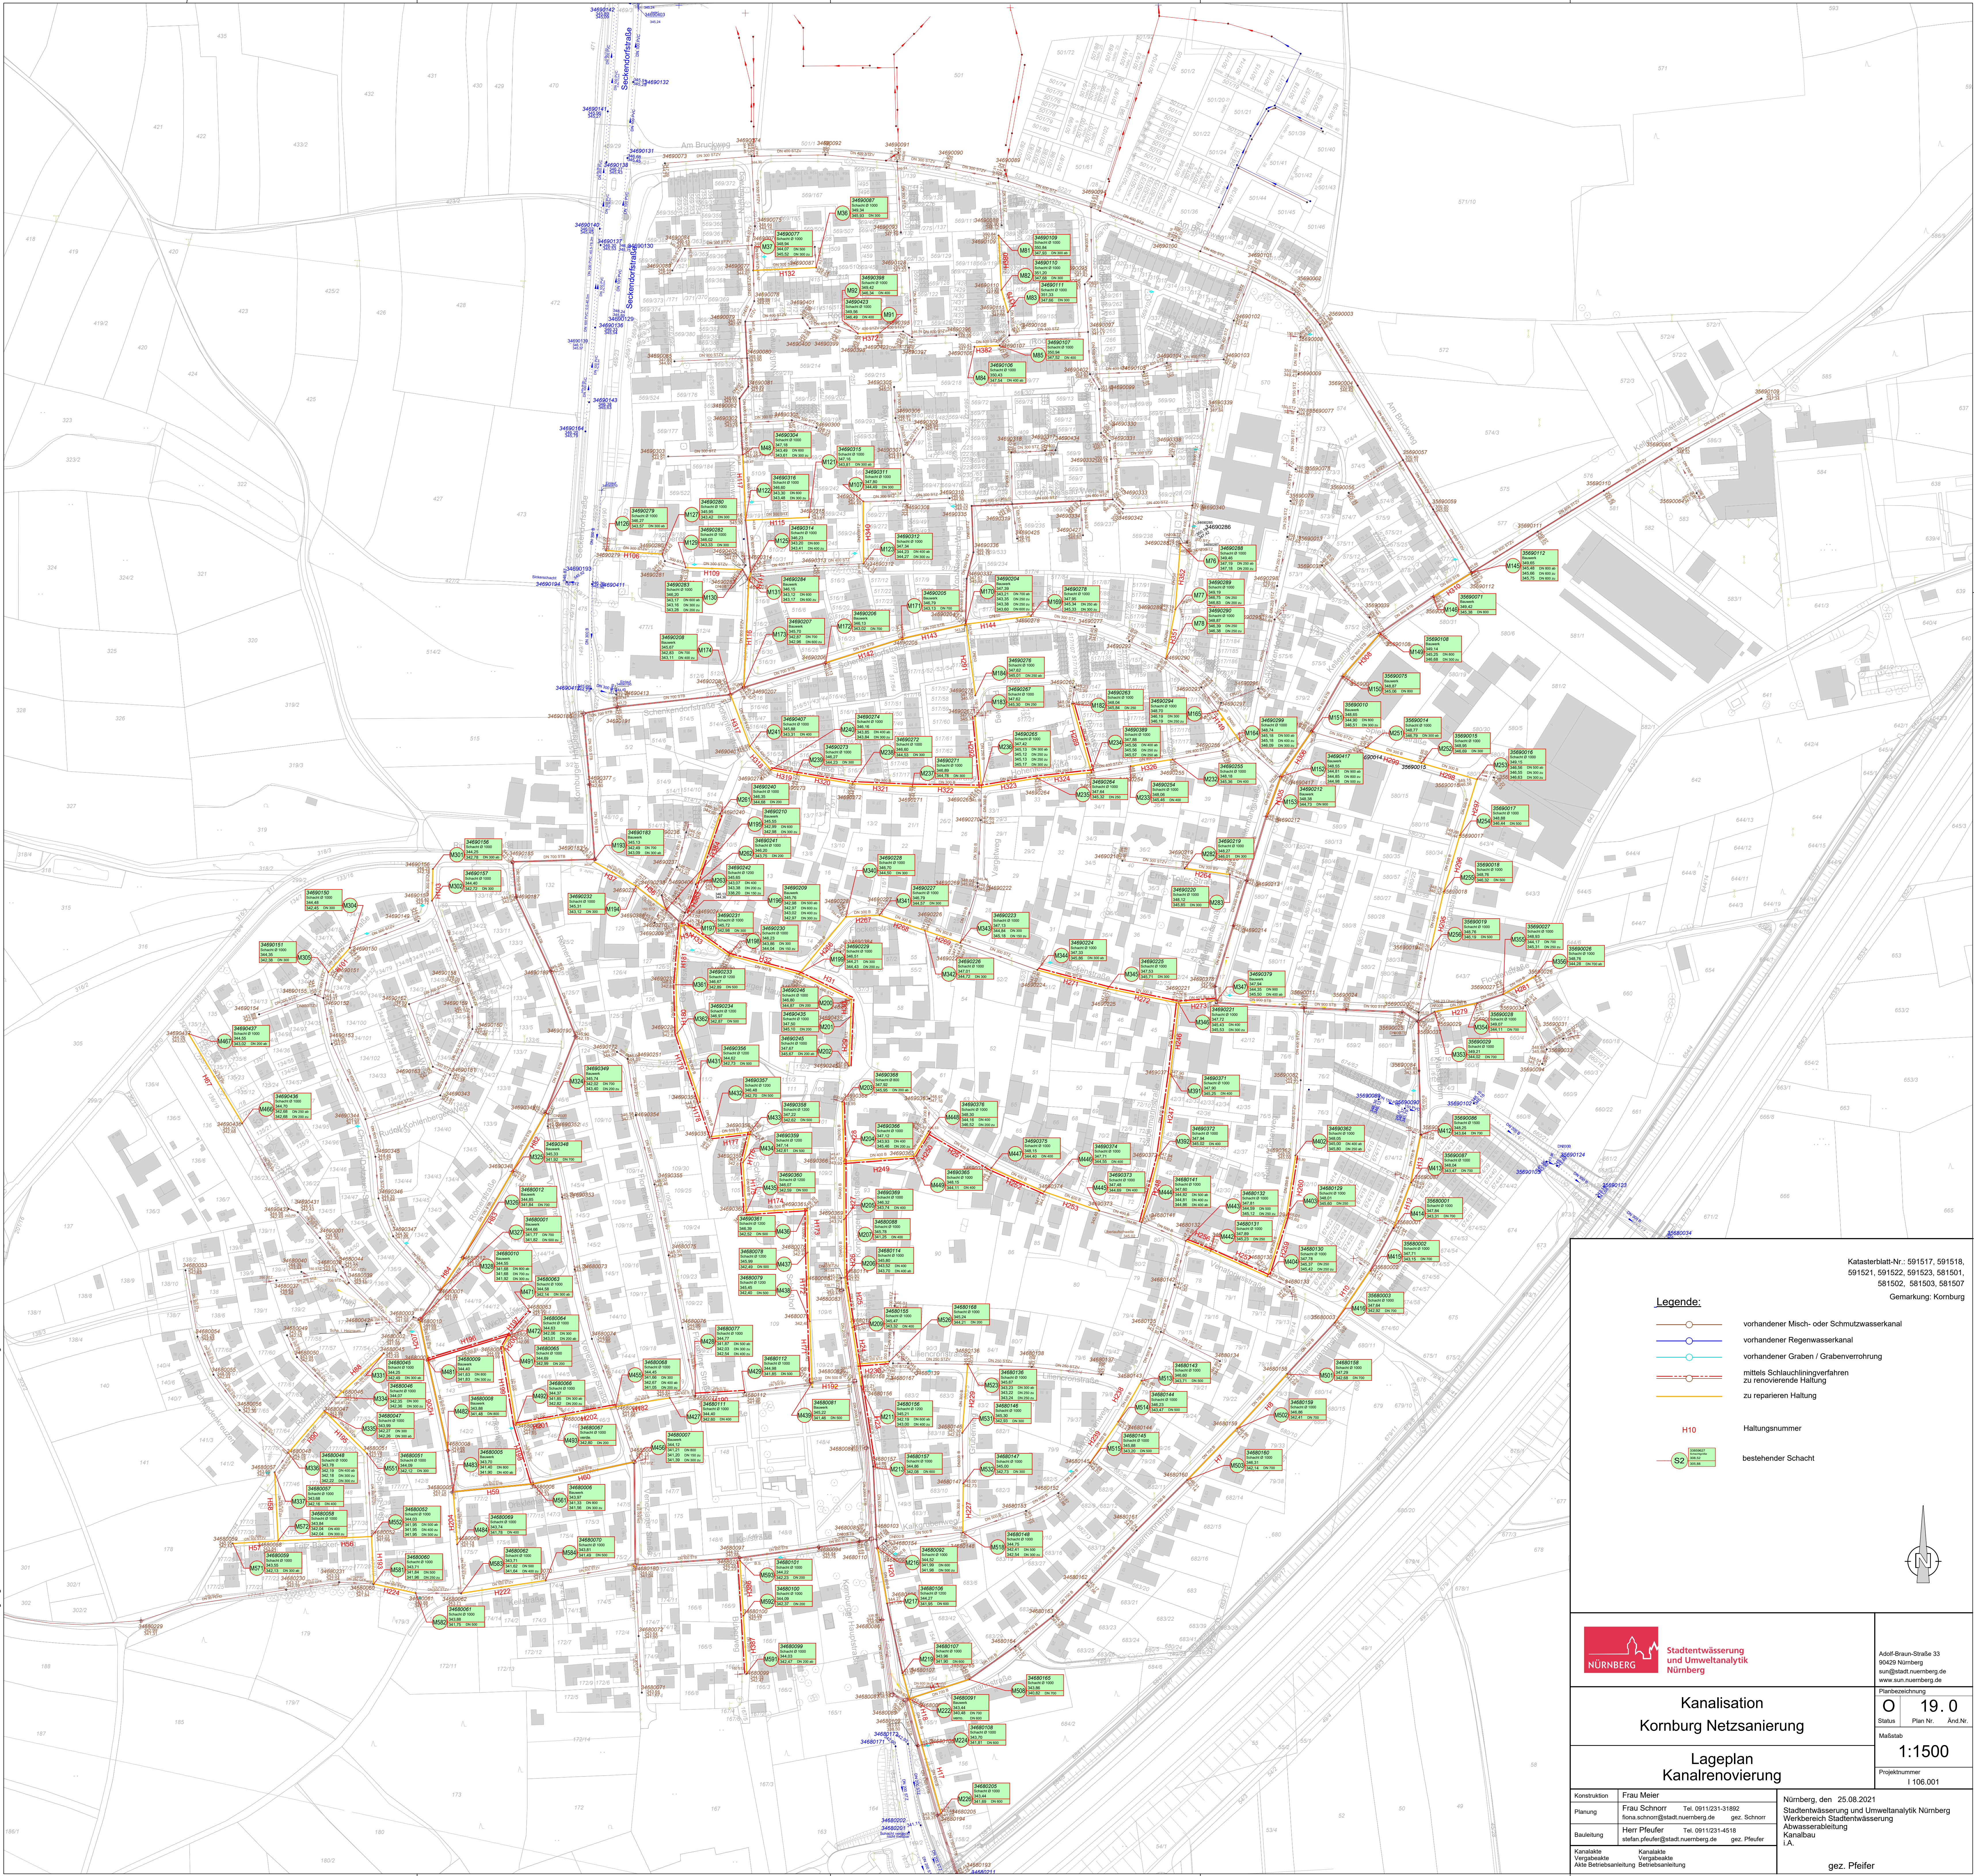

Stadtentwässerung
und Umweltanalytik
Nürnberg

Kanalisation
Korbung Netzsanierung

Lageplan
Kanalfreierhaltung

Konstruktion	Frau Meier	Nürnberg, den 25.08.2021
Planung	Frau Schmitt f.schmitt@stadt.nuernberg.de	Stadtentwässerung und Umweltanalytik Nürnberg Werkbereich Stadtentwässerung Abwasserabteilung IA
Bauleitung	Herr Pfeifer stefan.pfeifer@stadt.nuernberg.de	gez. Pfeifer
Kanalisation	Kanalisation	
Vergabe	Vergabe	
Akte	Akte	
Betriebsanleitung	Betriebsanleitung	
HB = 870 / 930 (0.81m)		Korbung Netzsanierung
Plottedatum: 25.08.2021		Allplan 2018

Adolf-Braun-Straße 33
90429 Nürnberg
www.stadt.nuernberg.de

Status
Plan Nr.
19.0
And. Nr.

Maßstab
1:1500
Projektnummer
1106.001