



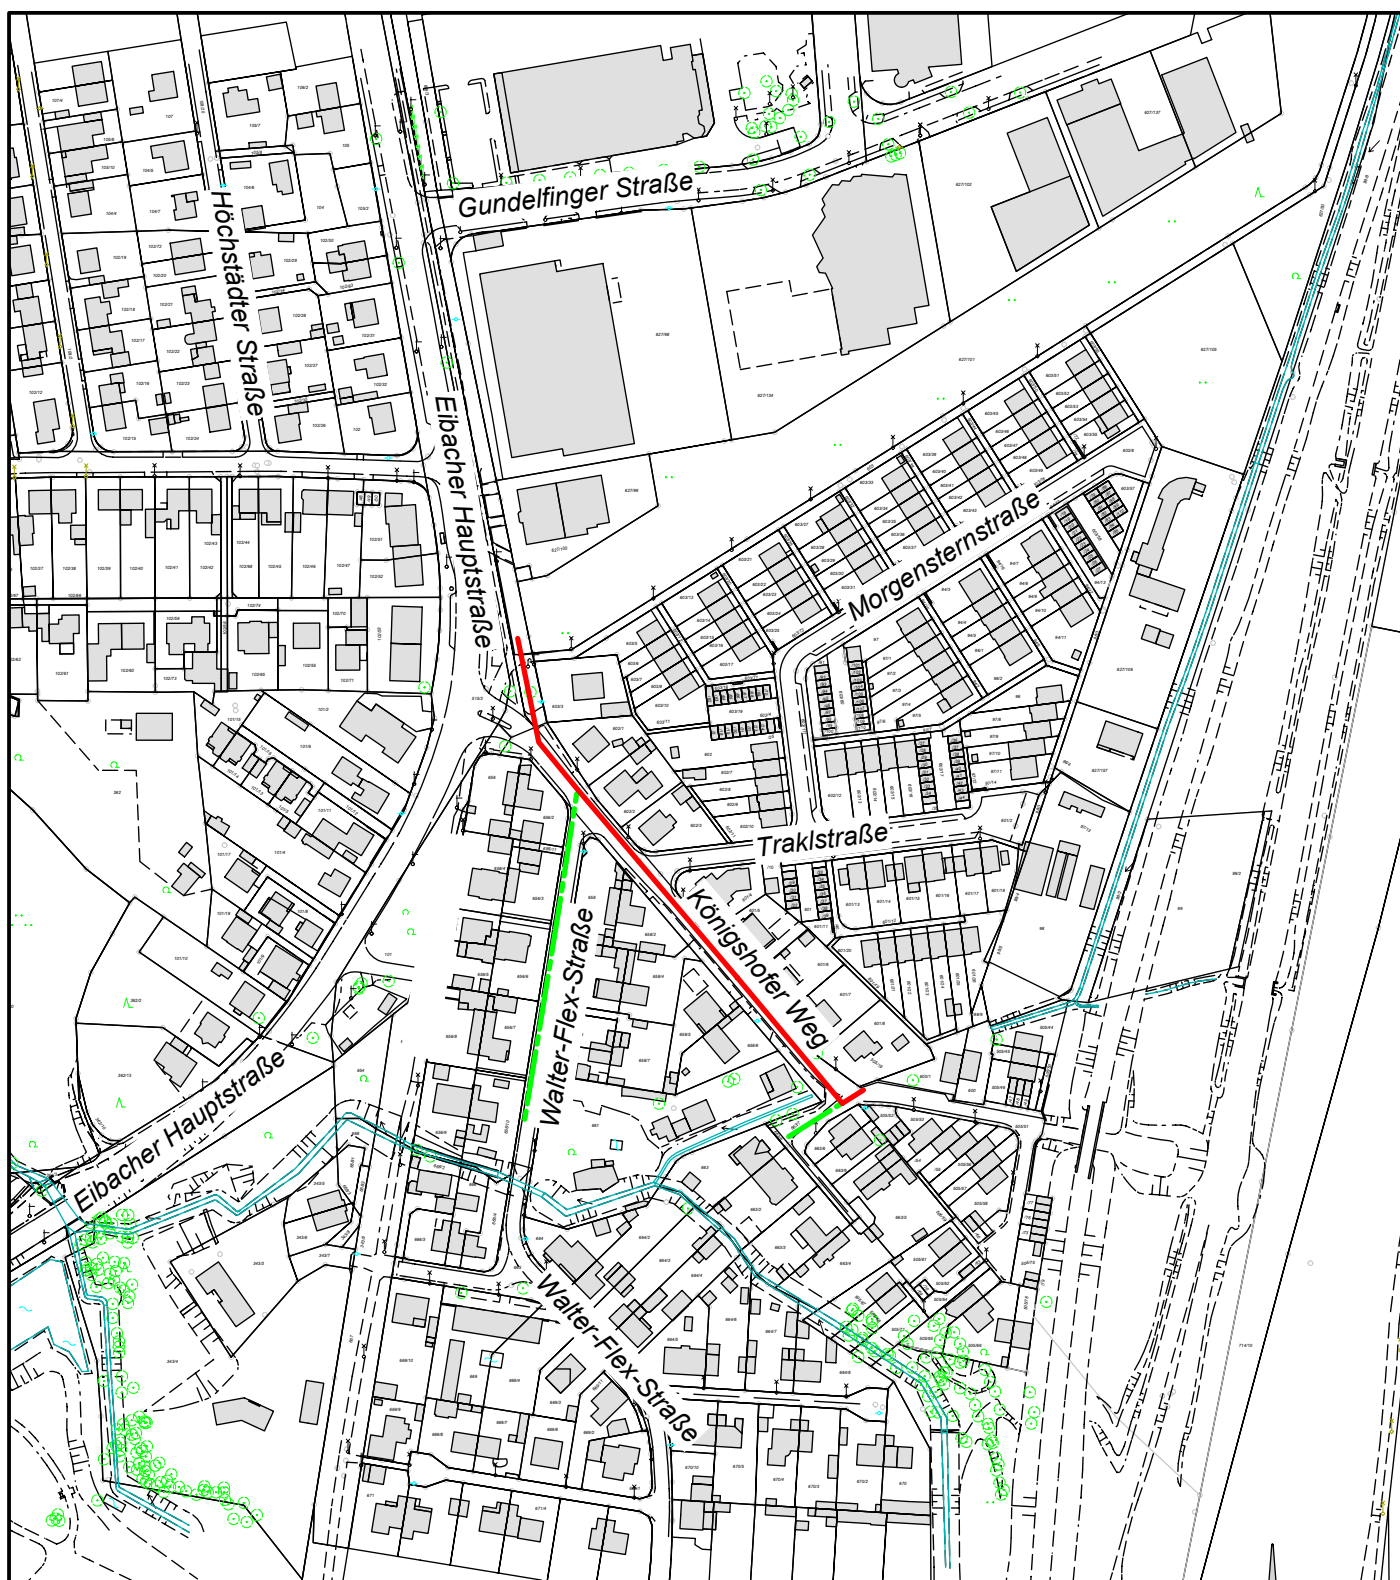

Legende:

- Kanal- und Schachterneuerung
- - - Kanalrenovierung

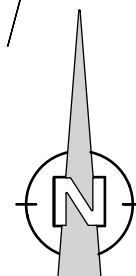

Stadtentwässerung
und Umweltanalytik
Nürnberg

Nürnberg, den 01.09.2021
Werkbereich Stadtentwässerung
Abwasserableitung
Kanalbau
i.A. gez. Pfeifer

Plannummer:

O- 1 . 0
Status Plan Nr. Änd.Nr.

Maßstab:

M 1:3000

Plotdatum: 01.09.2021

Kanalsanierung Königshofer Weg

Lageplan
Übersicht

bearbeitet Herr Pichert 09 11 / 2 31-1 42 13