




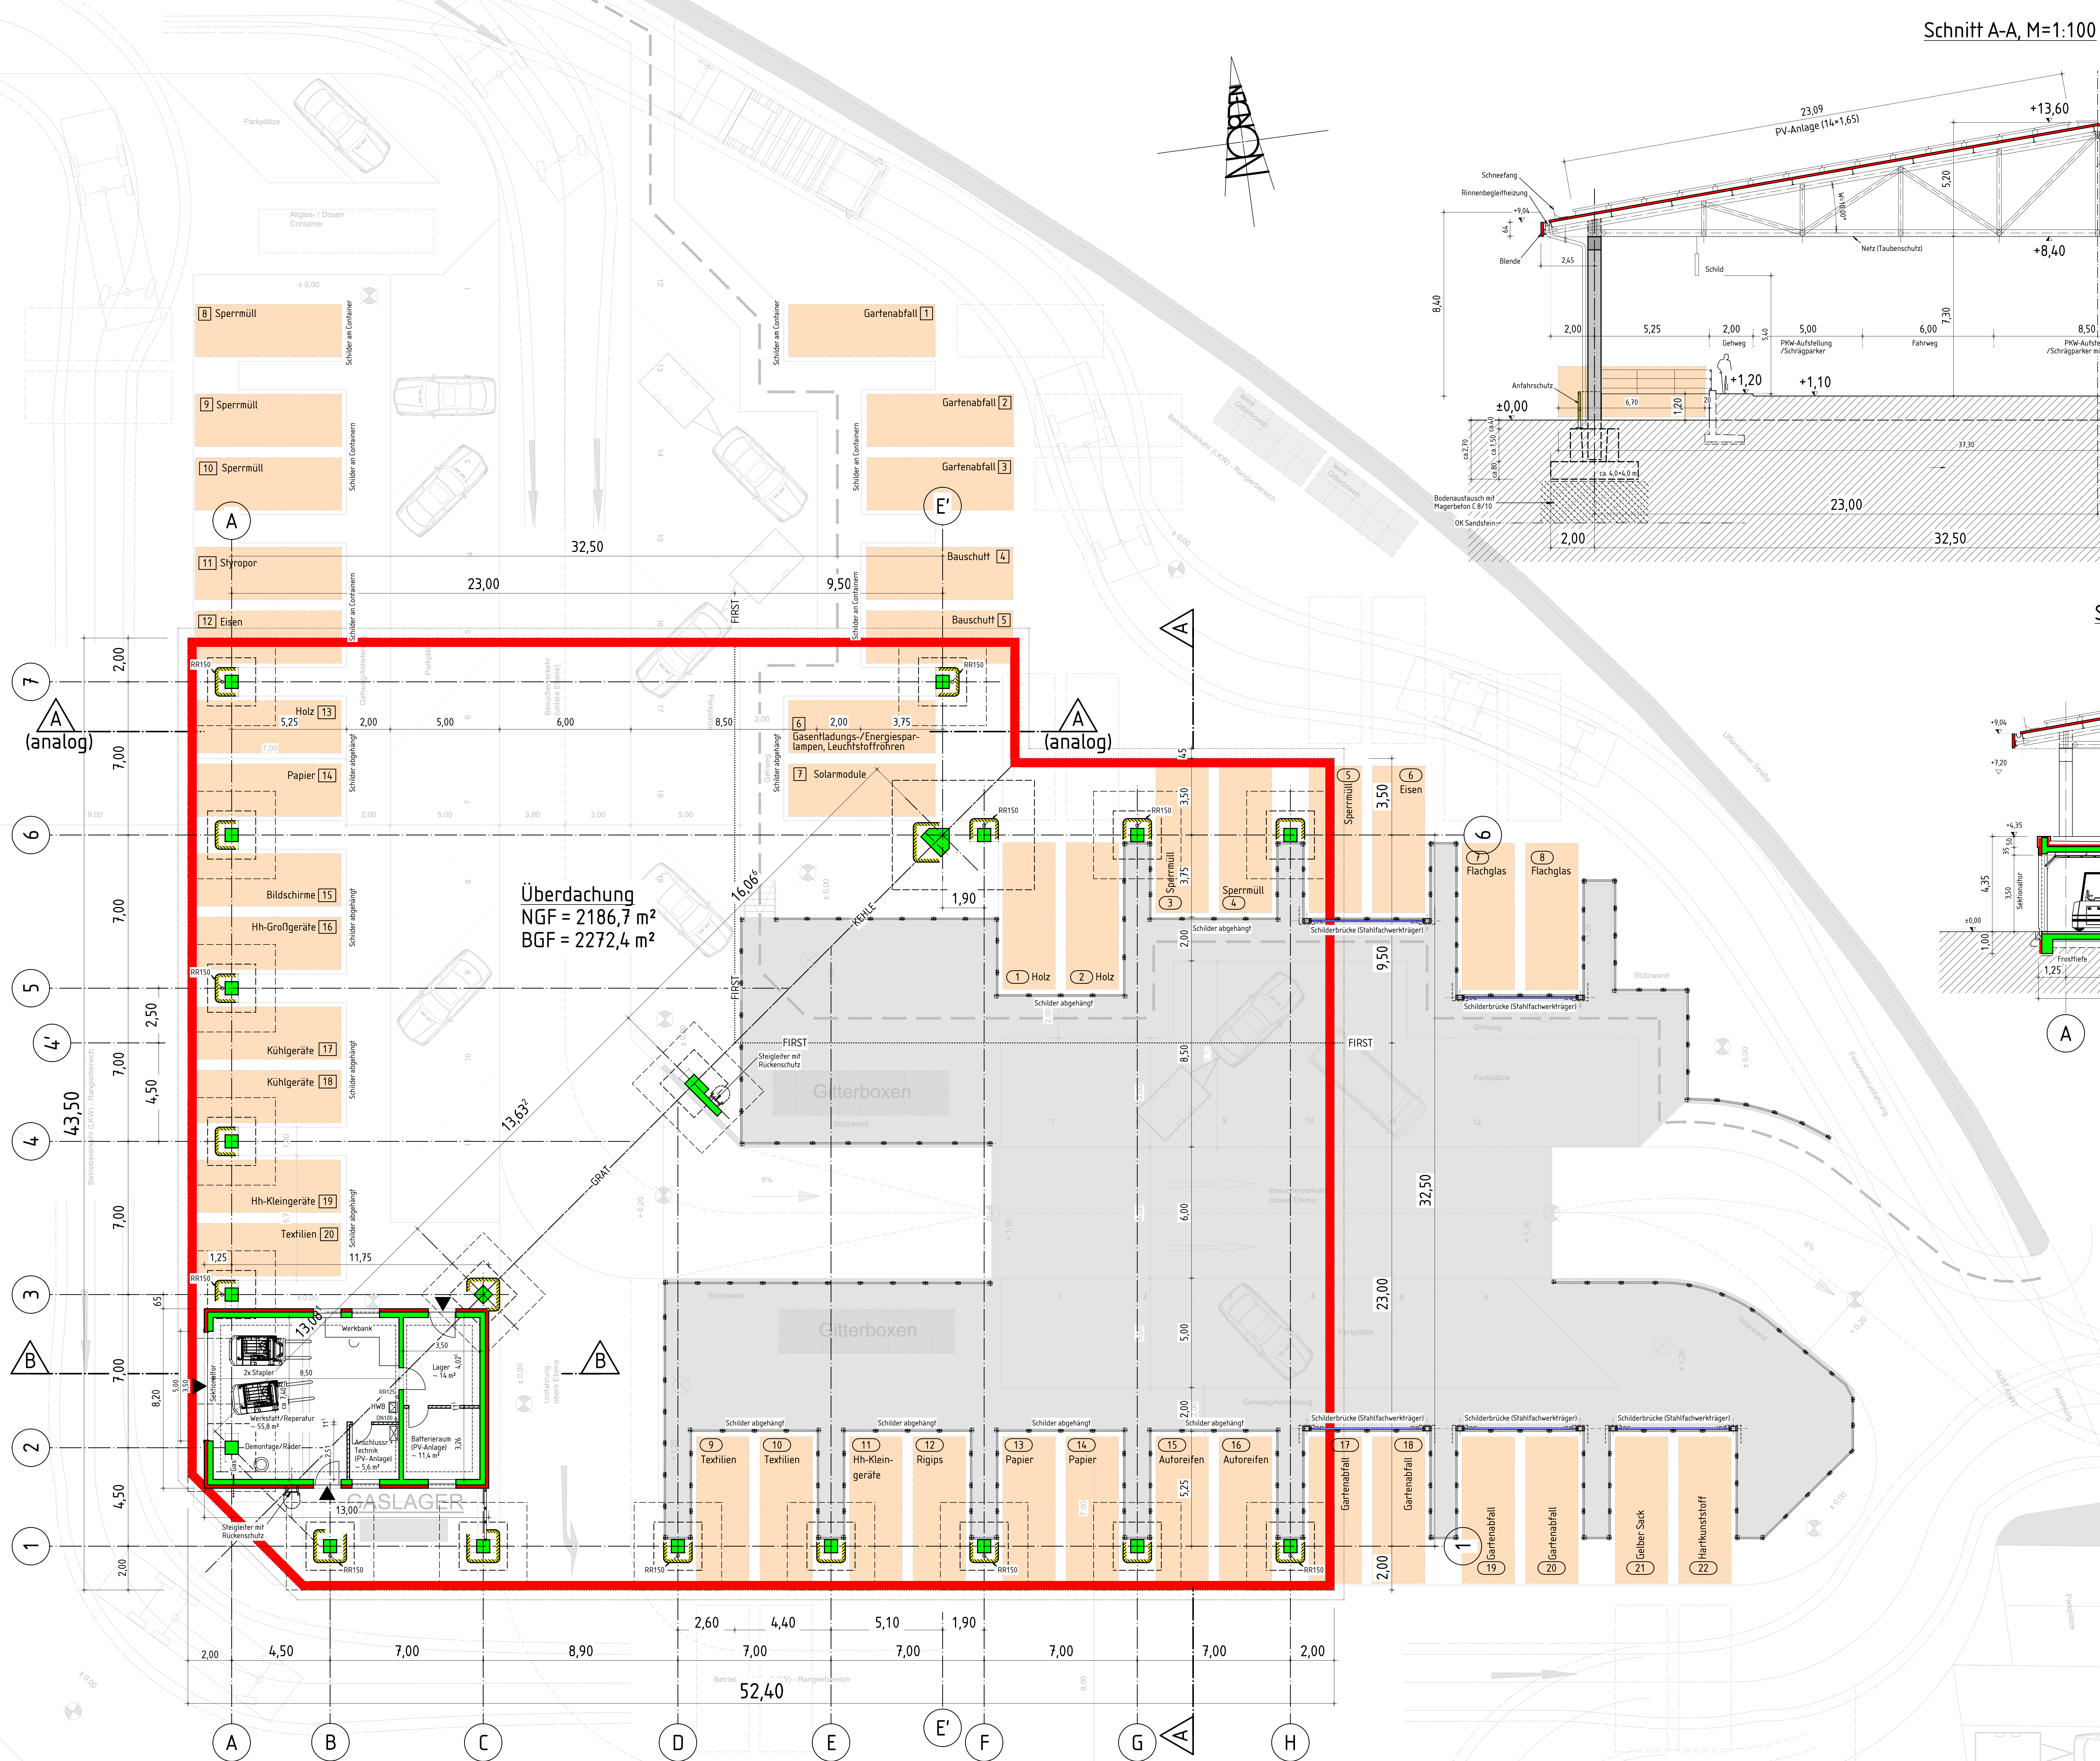

Schnitt A-A, M=1:100

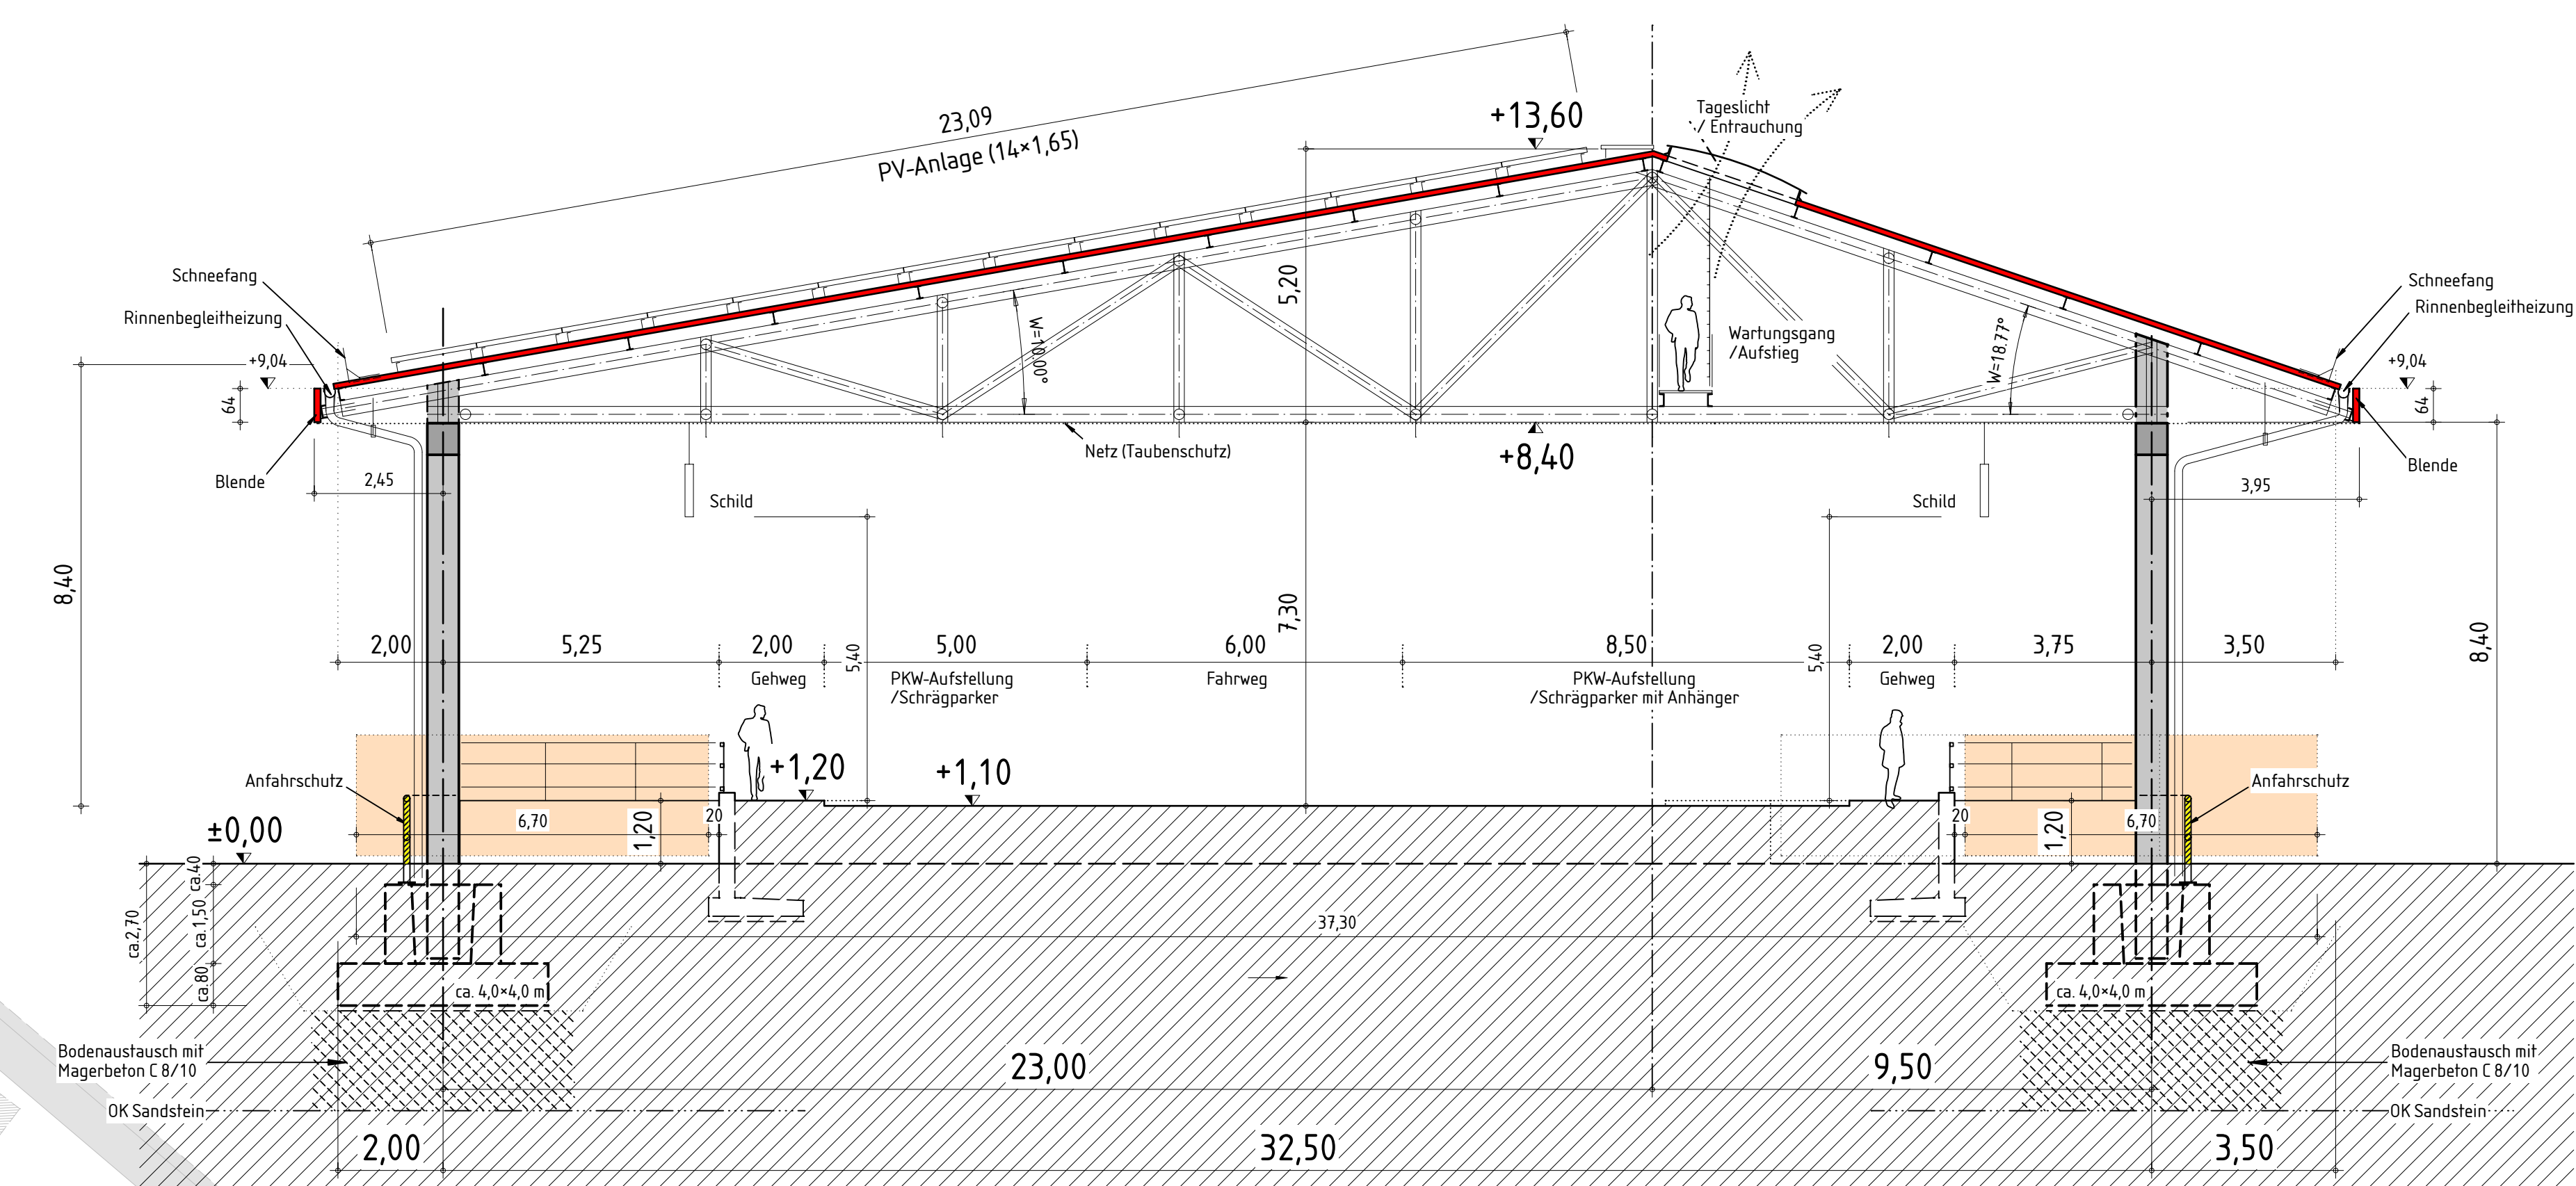

Schnitt B-B, M=1:100

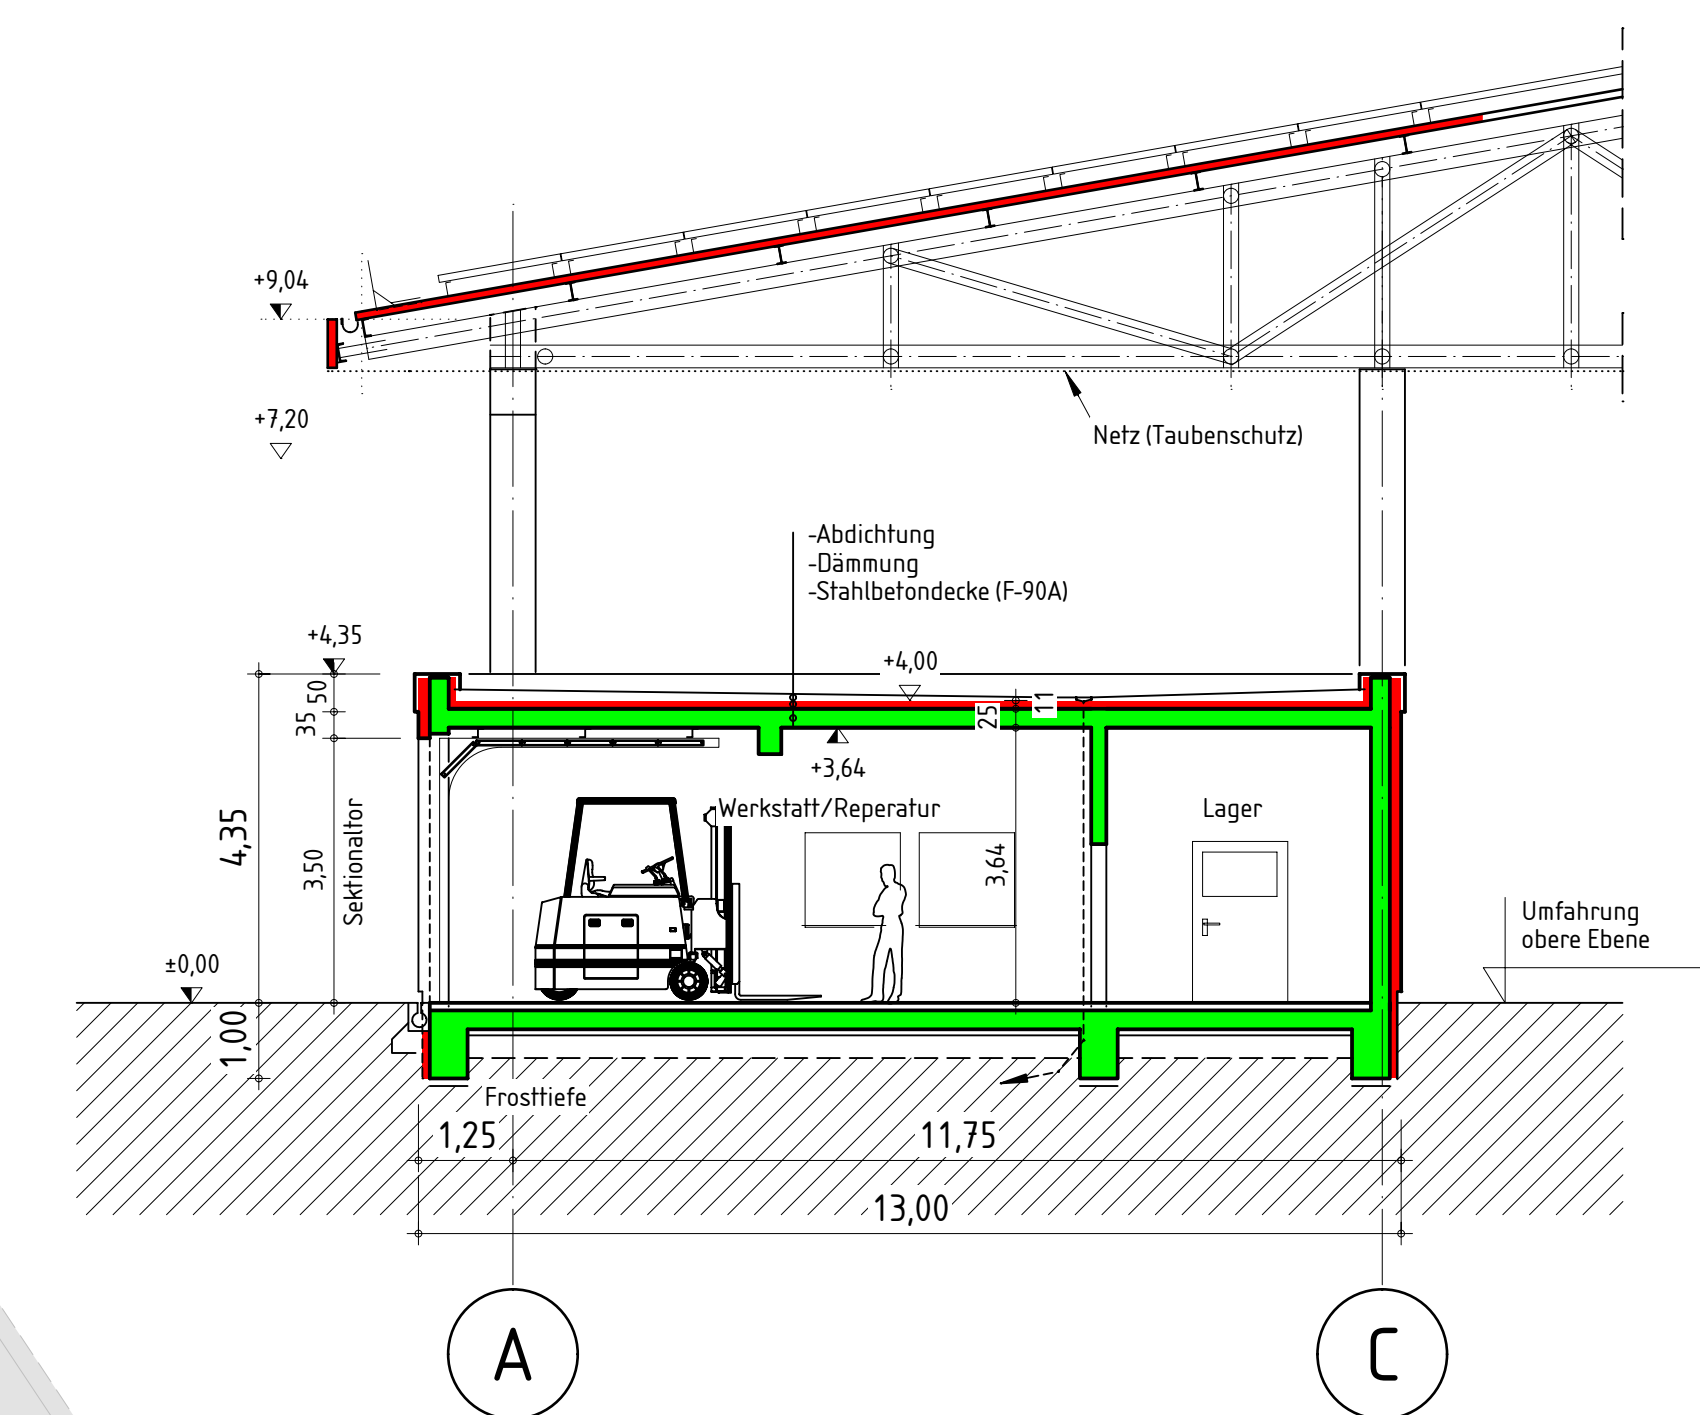

7	Ergänzung Magerbeton, Ergänzung Steigleiter Werkstattgebäude	28.10.21	Kreuzer	
6	Einbauheizung Ergebnisse Stalk. aus: Druckstab, Schilderbrücken	18.10.21	Kreuzer	
5	Einbauheizung Größenreduzierung/Einsparungen gemäß AG	28.09.21	Kreuzer	
4	Entwässerung - Anfahrschutzeinrichtungen ergänzt	27.08.21	Kreuzer	
3	Achsen ergänzt	09.07.21	Kreuzer	
2	Ergebnisse Planer-F eingearbeitet, OG Werkstattgebäude ergänzt	05.07.21	Kreuzer	
1	Anpassung / Ergänzungen	16.06.21	Kreuzer	
0	Basis Plan	15.06.21	Kreuzer	
Nr.	Änderung	am	Name:	gepr.: Name

Vorplanung (LP2)

 Abfallwirtschaftsbetrieb Stadt Nürnberg (ASN) Am Pferdemarkt 27 90439 Nürnberg	 (Unterschrift)
Vorhaben: Errichtung eines Wertstoffhofes in der Uffenheimer Straße Stadt Nürnberg	
Containerüberdachung und Werkstatt- gebäude, Grundriss und Schnitte	Plan Nr.: VF_11.001.07 gez.: 15.06.21 gepr.: Projekt-Nr.: P 20042.1 Nürnberg, den
 Ingenieurgesellschaft WBA/KAN Ingenieurbüro Schöppler Noack Neger Industriestraße 25 91207 Lauf Tel. 091 23 / 97 35-0 Fax 091 23 / 97 35-29	 Maßstab: M 1:100 J. Schöppler, Dipl.-Ing.