




### Südensicht Geschirrmobil + A/B-Ware

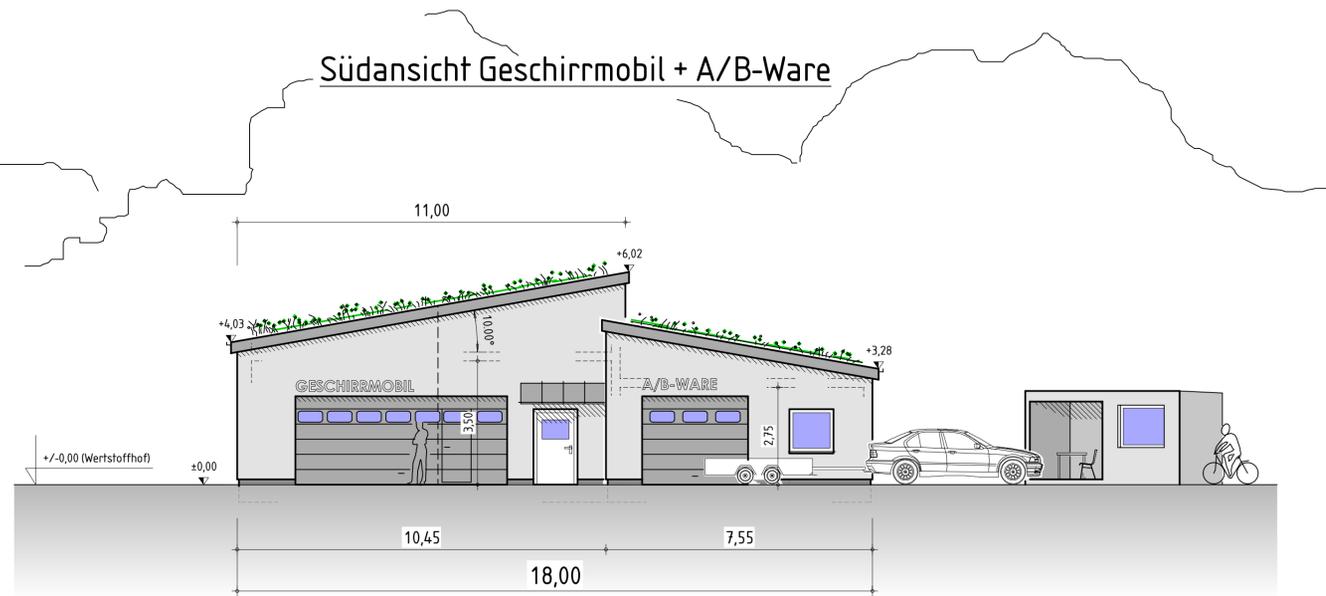

### Schnitt A-A

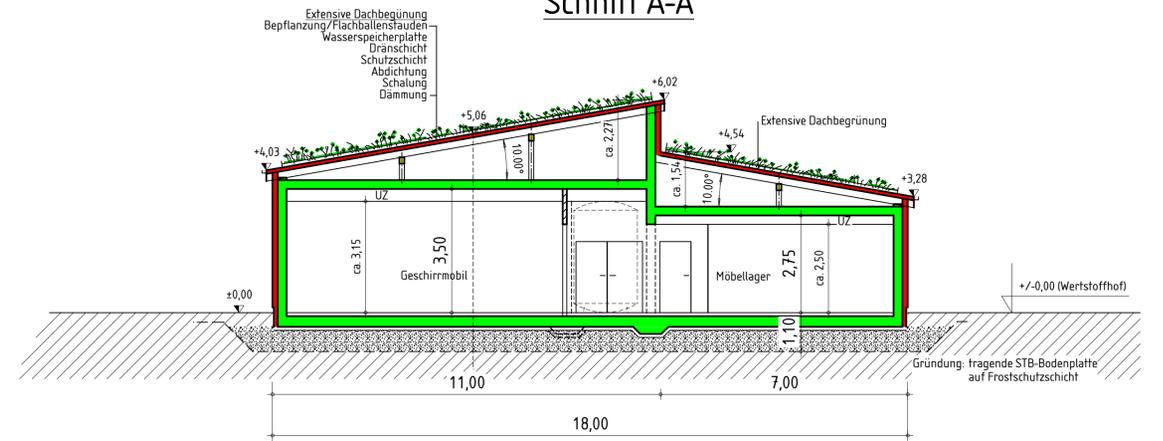

### Isometrie 1

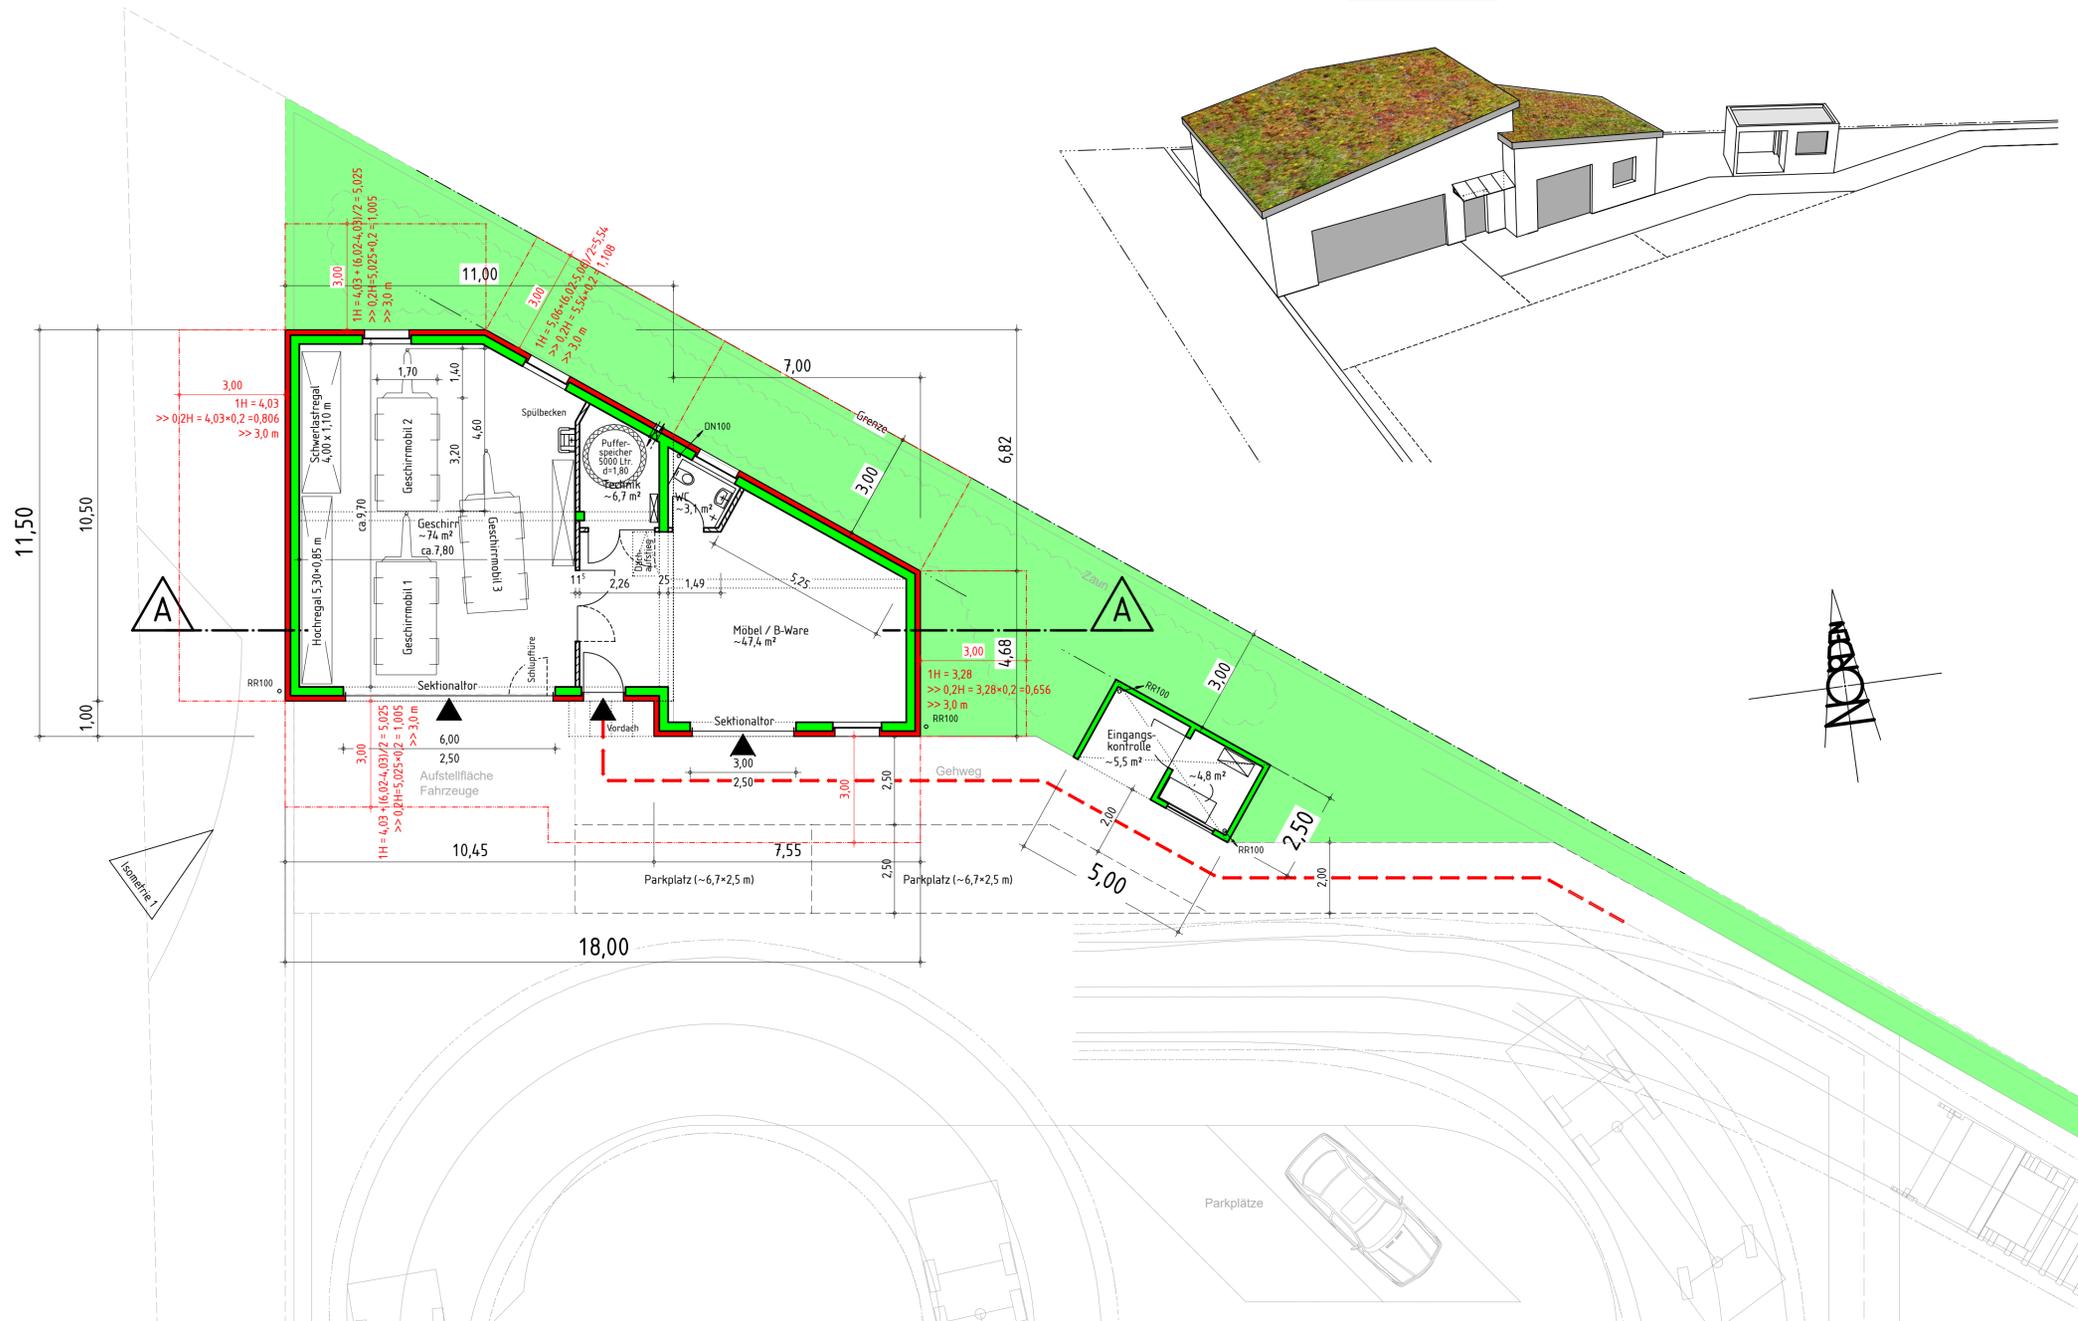

5			
4	Einarbeitung Empfehlung GA. Gründung als tragende Bodenplatte	28.10.21	Kreutzer
3	Einarbeitung Ergebnisse TGA-Planung, Technik/WC getauscht	05.08.21	Kreutzer
2	Ergänzung Eingangskontrolle, Dachbegrünung	21.07.21	Kreutzer
1	Ergänzung Schnitt u. Isometrien, Anpassungen	07.07.21	Kreutzer
0	Basis Plan	05.07.21	Kreutzer
Nr.:	Änderung:	am:	Name: gepr.: Name:

### Vorplanung (LP2)

**ASN** Abfallwirtschaftsbetrieb Stadt Nürnberg (ASN)  
Am Pferdemarkt 27  
90439 Nürnberg

Vorhaben: Errichtung eines Wertstoffhofes in der Uffenheimer Straße Stadt Nürnberg

**Geschirrmobil + A/B-Ware und Eingangskontrolle**  
Grundriss, Ansicht, Schnitt

Plan Nr.: VF\_13.001.04  
Maßstab: M 1 : 100  
gez. 05.07.21  
gepr. Kreutzer

Projekt-Nr.: P 20042.1  
Nürnberg, den  
J. Schöppler, Dipl.-Ing.

Ingenieurgesellschaft WSH/ASN  
Ingenieurbüro Schöppler Noack Neger isn  
Industriestraße 25 91207 Lauf Tel. 091 23 / 97 35-0 Fax 091 23 / 97 35-29