



Grundriss:

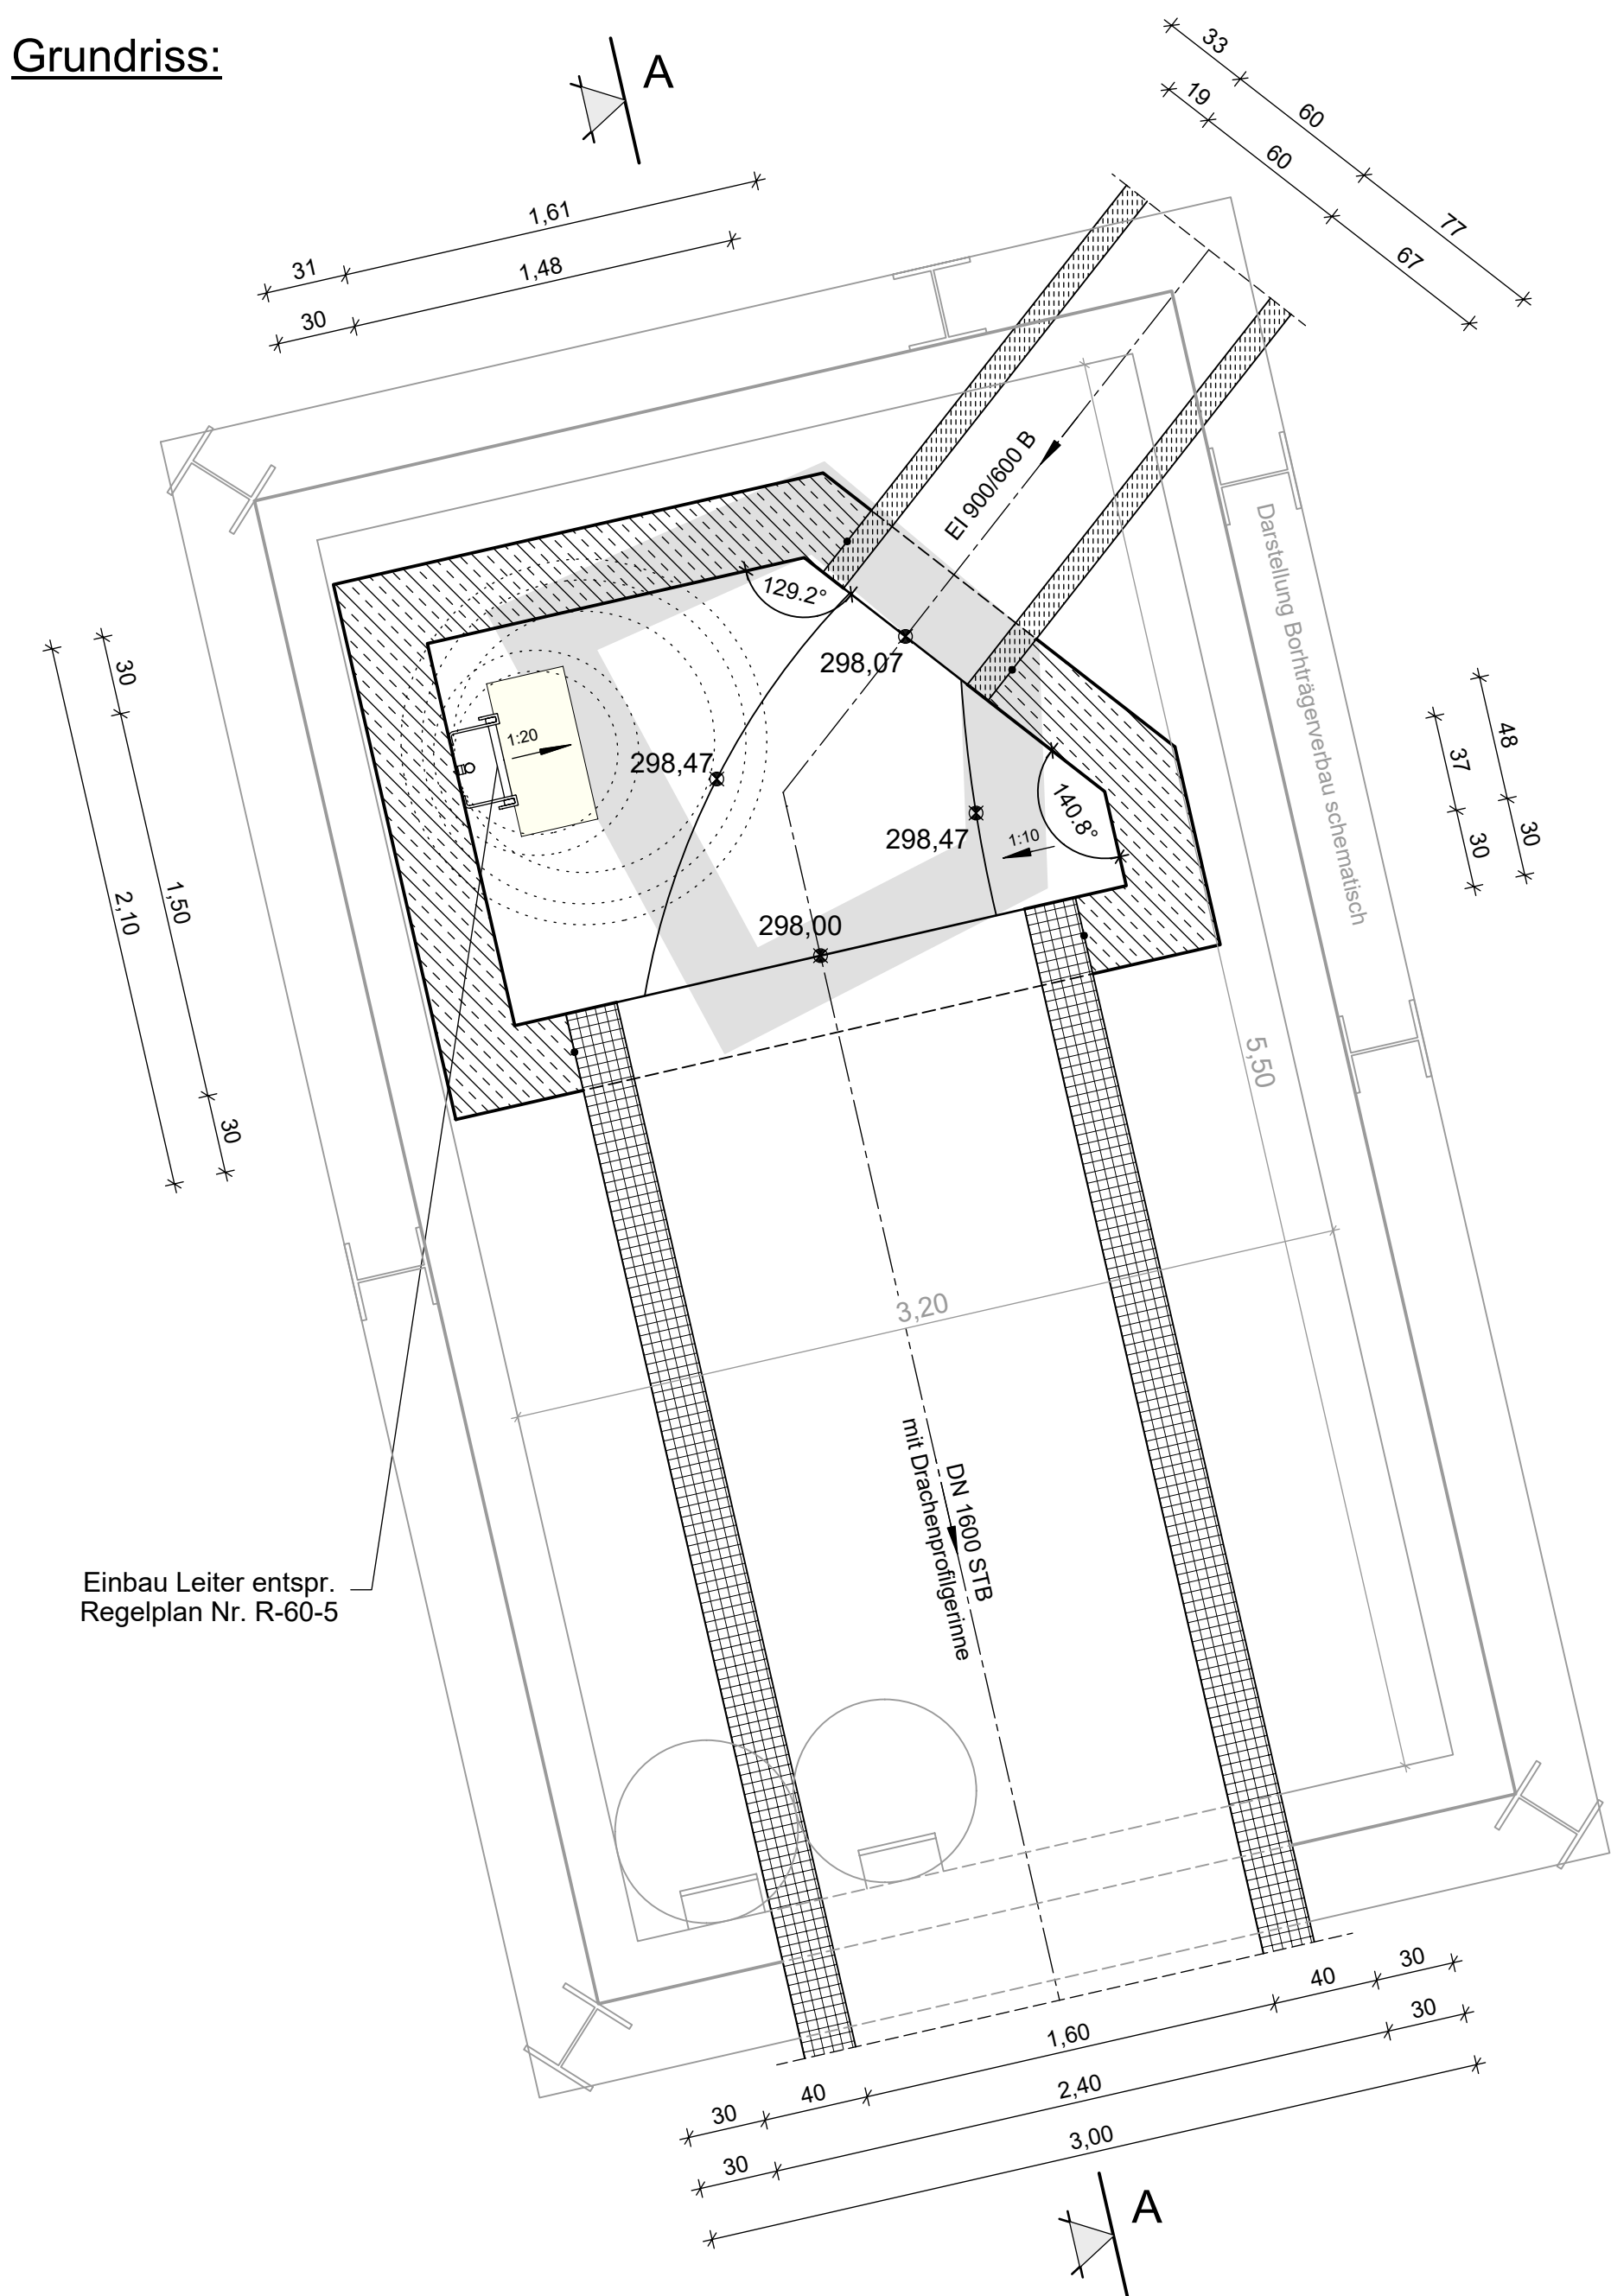

Schnitt A-A

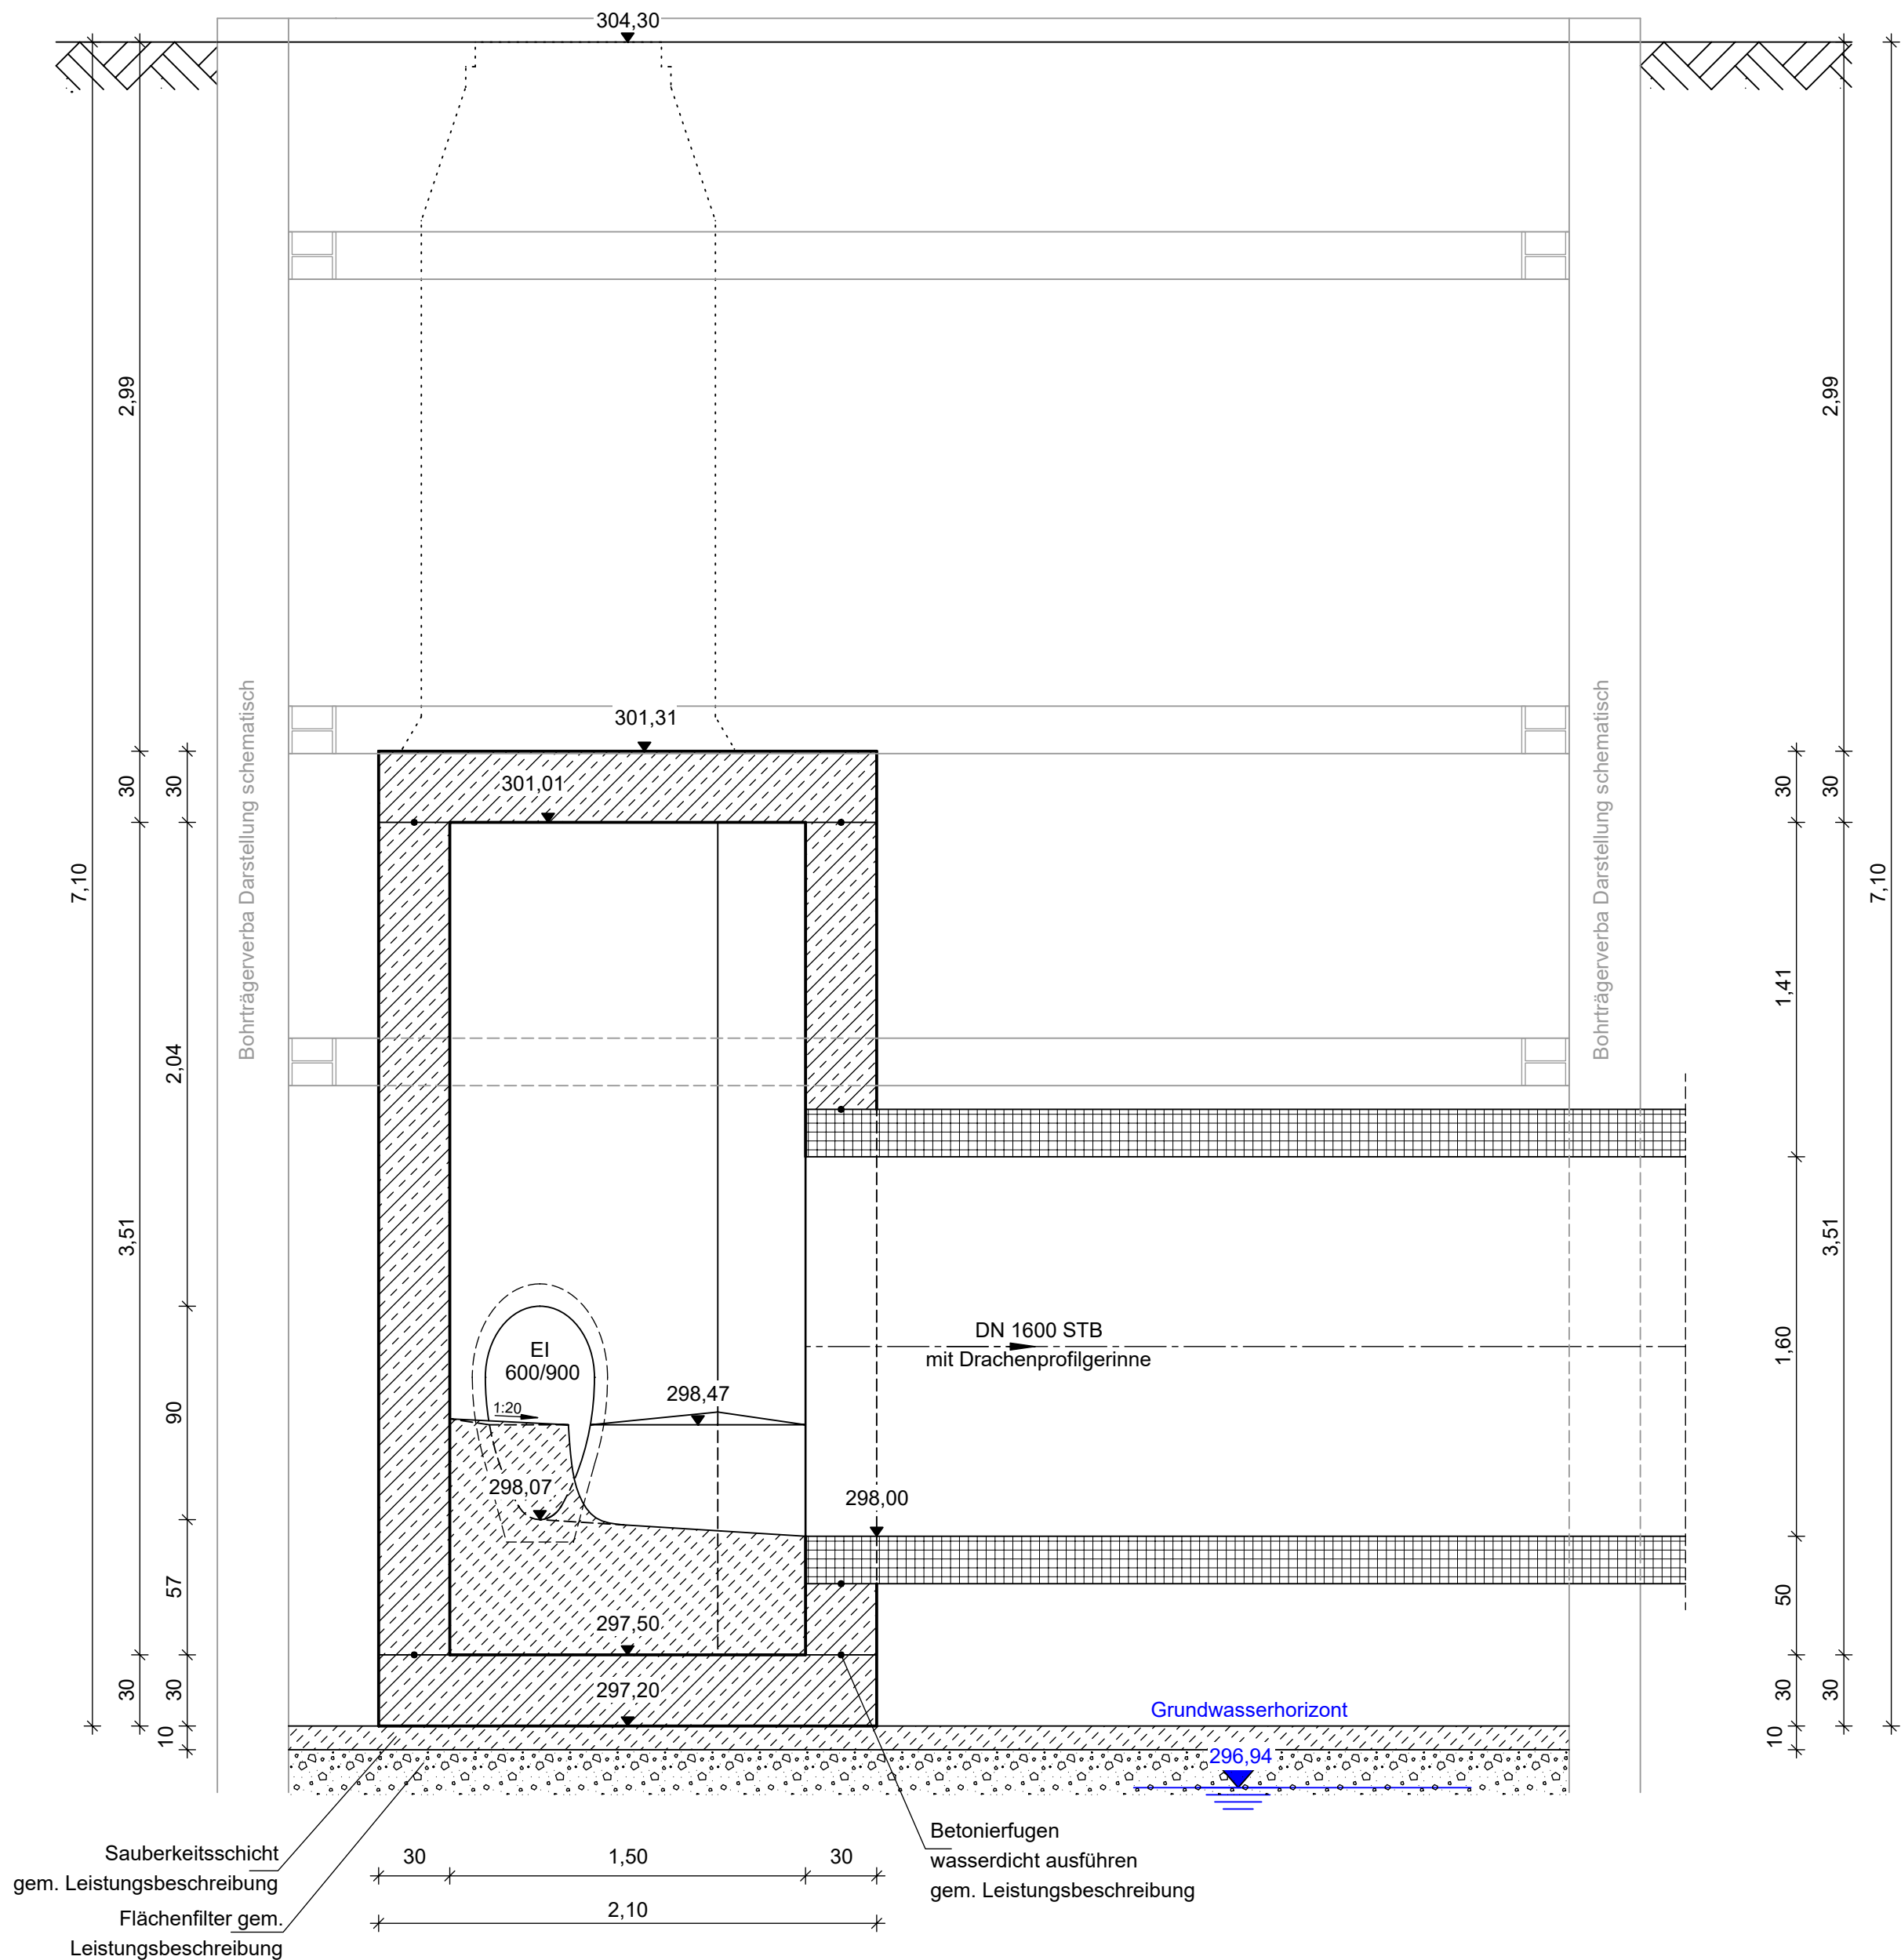

Es ist zu beachten, dass auch bei Abweichung der Höhenkoten (Schachtkonus und Deckel/GOK) bei den Schachtaufbauten ein mittlerer Ausgleichsring zur Verwendung kommen muss. Der Schachtaufbau ist daraufhin zu aktualisieren.

Bewegungsfeld 60 x 30 cm



Stadtentwässerung
und Umweltanalytik
Nürnberg

Adolf-Braun-Straße 33
90429 Nürnberg
sun@stadt.nuernberg.de
www.sun.nuernberg.de

Kanalumbindung
Vogelsgarten

Projektbezeichnung
O 102.0
Status Plan Nr. And.Nr.

Bauwerksplan
Schacht M2; Grundriss, Schnitt A

Maßstab
1:25

Projektnummer
95600.026

Konstruktion	Frau Meier
Planung	Herr Kraus thomas.kraus@stadt.nuernberg.de gez. Kraus
Bauleitung	Herr Alfermann felix.alfermann@stadt.nuernberg.de gez. Alfermann
Kanalakte Vergabeakte Akte Betriebsanleitung	Kanalakte Vergabeakte Betriebsanleitung

Nürnberg, den 02.11.2021
Stadtentwässerung und Umweltanalytik Nürnberg
Werkbereich Stadtentwässerung
Abwasserableitung
Kanalbau
i.A.

gez. Stöhr

H/B = 420 / 800 (0.34m²)

Vogelsgarten_

Plotdatum: 02.11.2021

Allplan 2020