


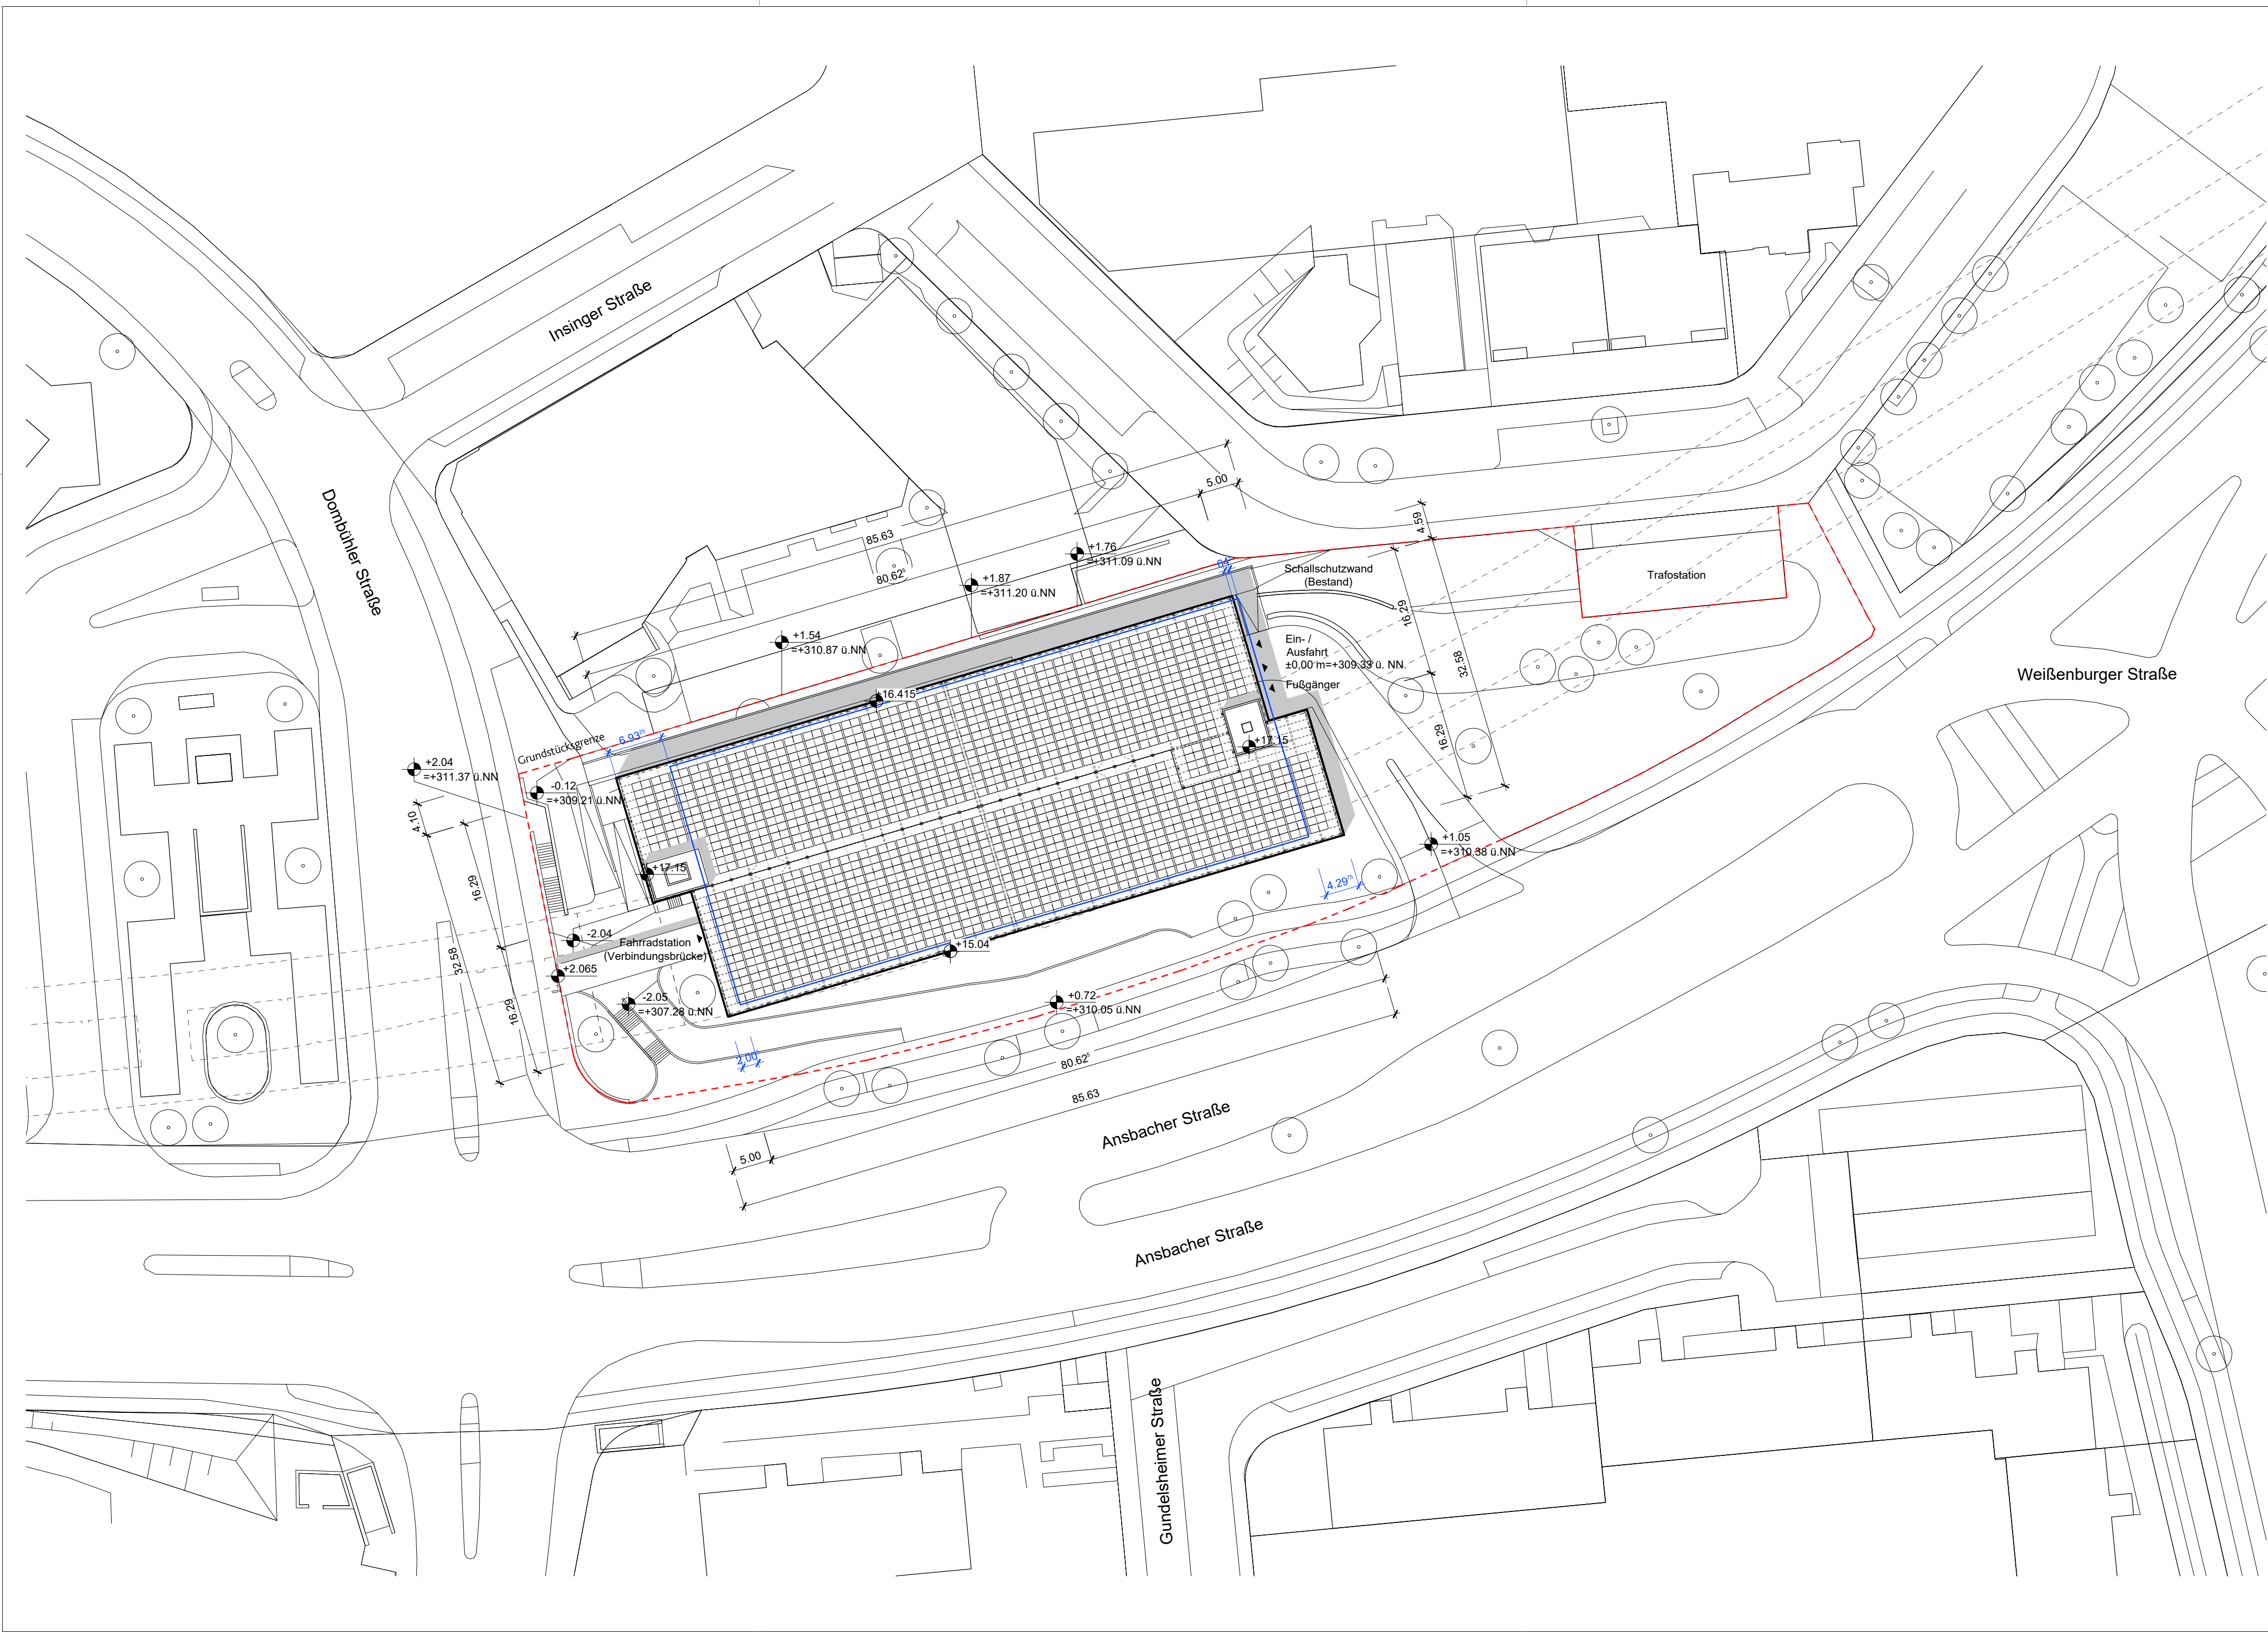

Kontur B-Plan

Parkhaus Röthenbach BW 259.2 206.001.00

Index	Datum	Erläuterung	gez.
U-Bahn Nürnberg			
Plan Nr.	Bereich: Parkhaus Röthenbach		
	Planart: Lageplan		
	Ebene/ Schnitt:		
Alle Maße sind vor Ort zu prüfen! Höhenangaben beziehen sich auf ±0.00 = 309.33 m ü NN			
Planerstellungsdatum: 22.02.2022	Maßstab: 1: 500	U-Bahnbaumt Nürnberg, den	
Datum, Unterschrift Planer	Vermerke Planhersteller	Unterschrift Bauherr	
Arbeitsgemeinschaft			
wittfoht architekten planung gmbh Zur Uhlandshöhe 4 70188 Stuttgart T +49 7114800561 info@wittfoht-architekten-planung.com www.wittfoht-architekten.com		B+P BRAEUNING + PARTNER mbH BERATENDE INGENIEURE IM BAUWESEN Meranierstrasse 14 96049 Bamberg T +49 951055550 info@braeuning-partner.de www.braeuning-partner.de	
Ing.-Büro Wißmeier GmbH Elektro- / Folientechnik Beratung - Planung - Realisierung		ITG-Ingenieurbüro Technische Gebäudeausrüstung	
IBW Zum Bleich 6 90562 Heroldsberg T +49 911566590 ibw@ibw75.de www.ibw75.de		ITG Marktplatz 35 76829 Landau/Platz T +49 634181850 info@ig-seiberth.de www.ig-seiberth.de	