


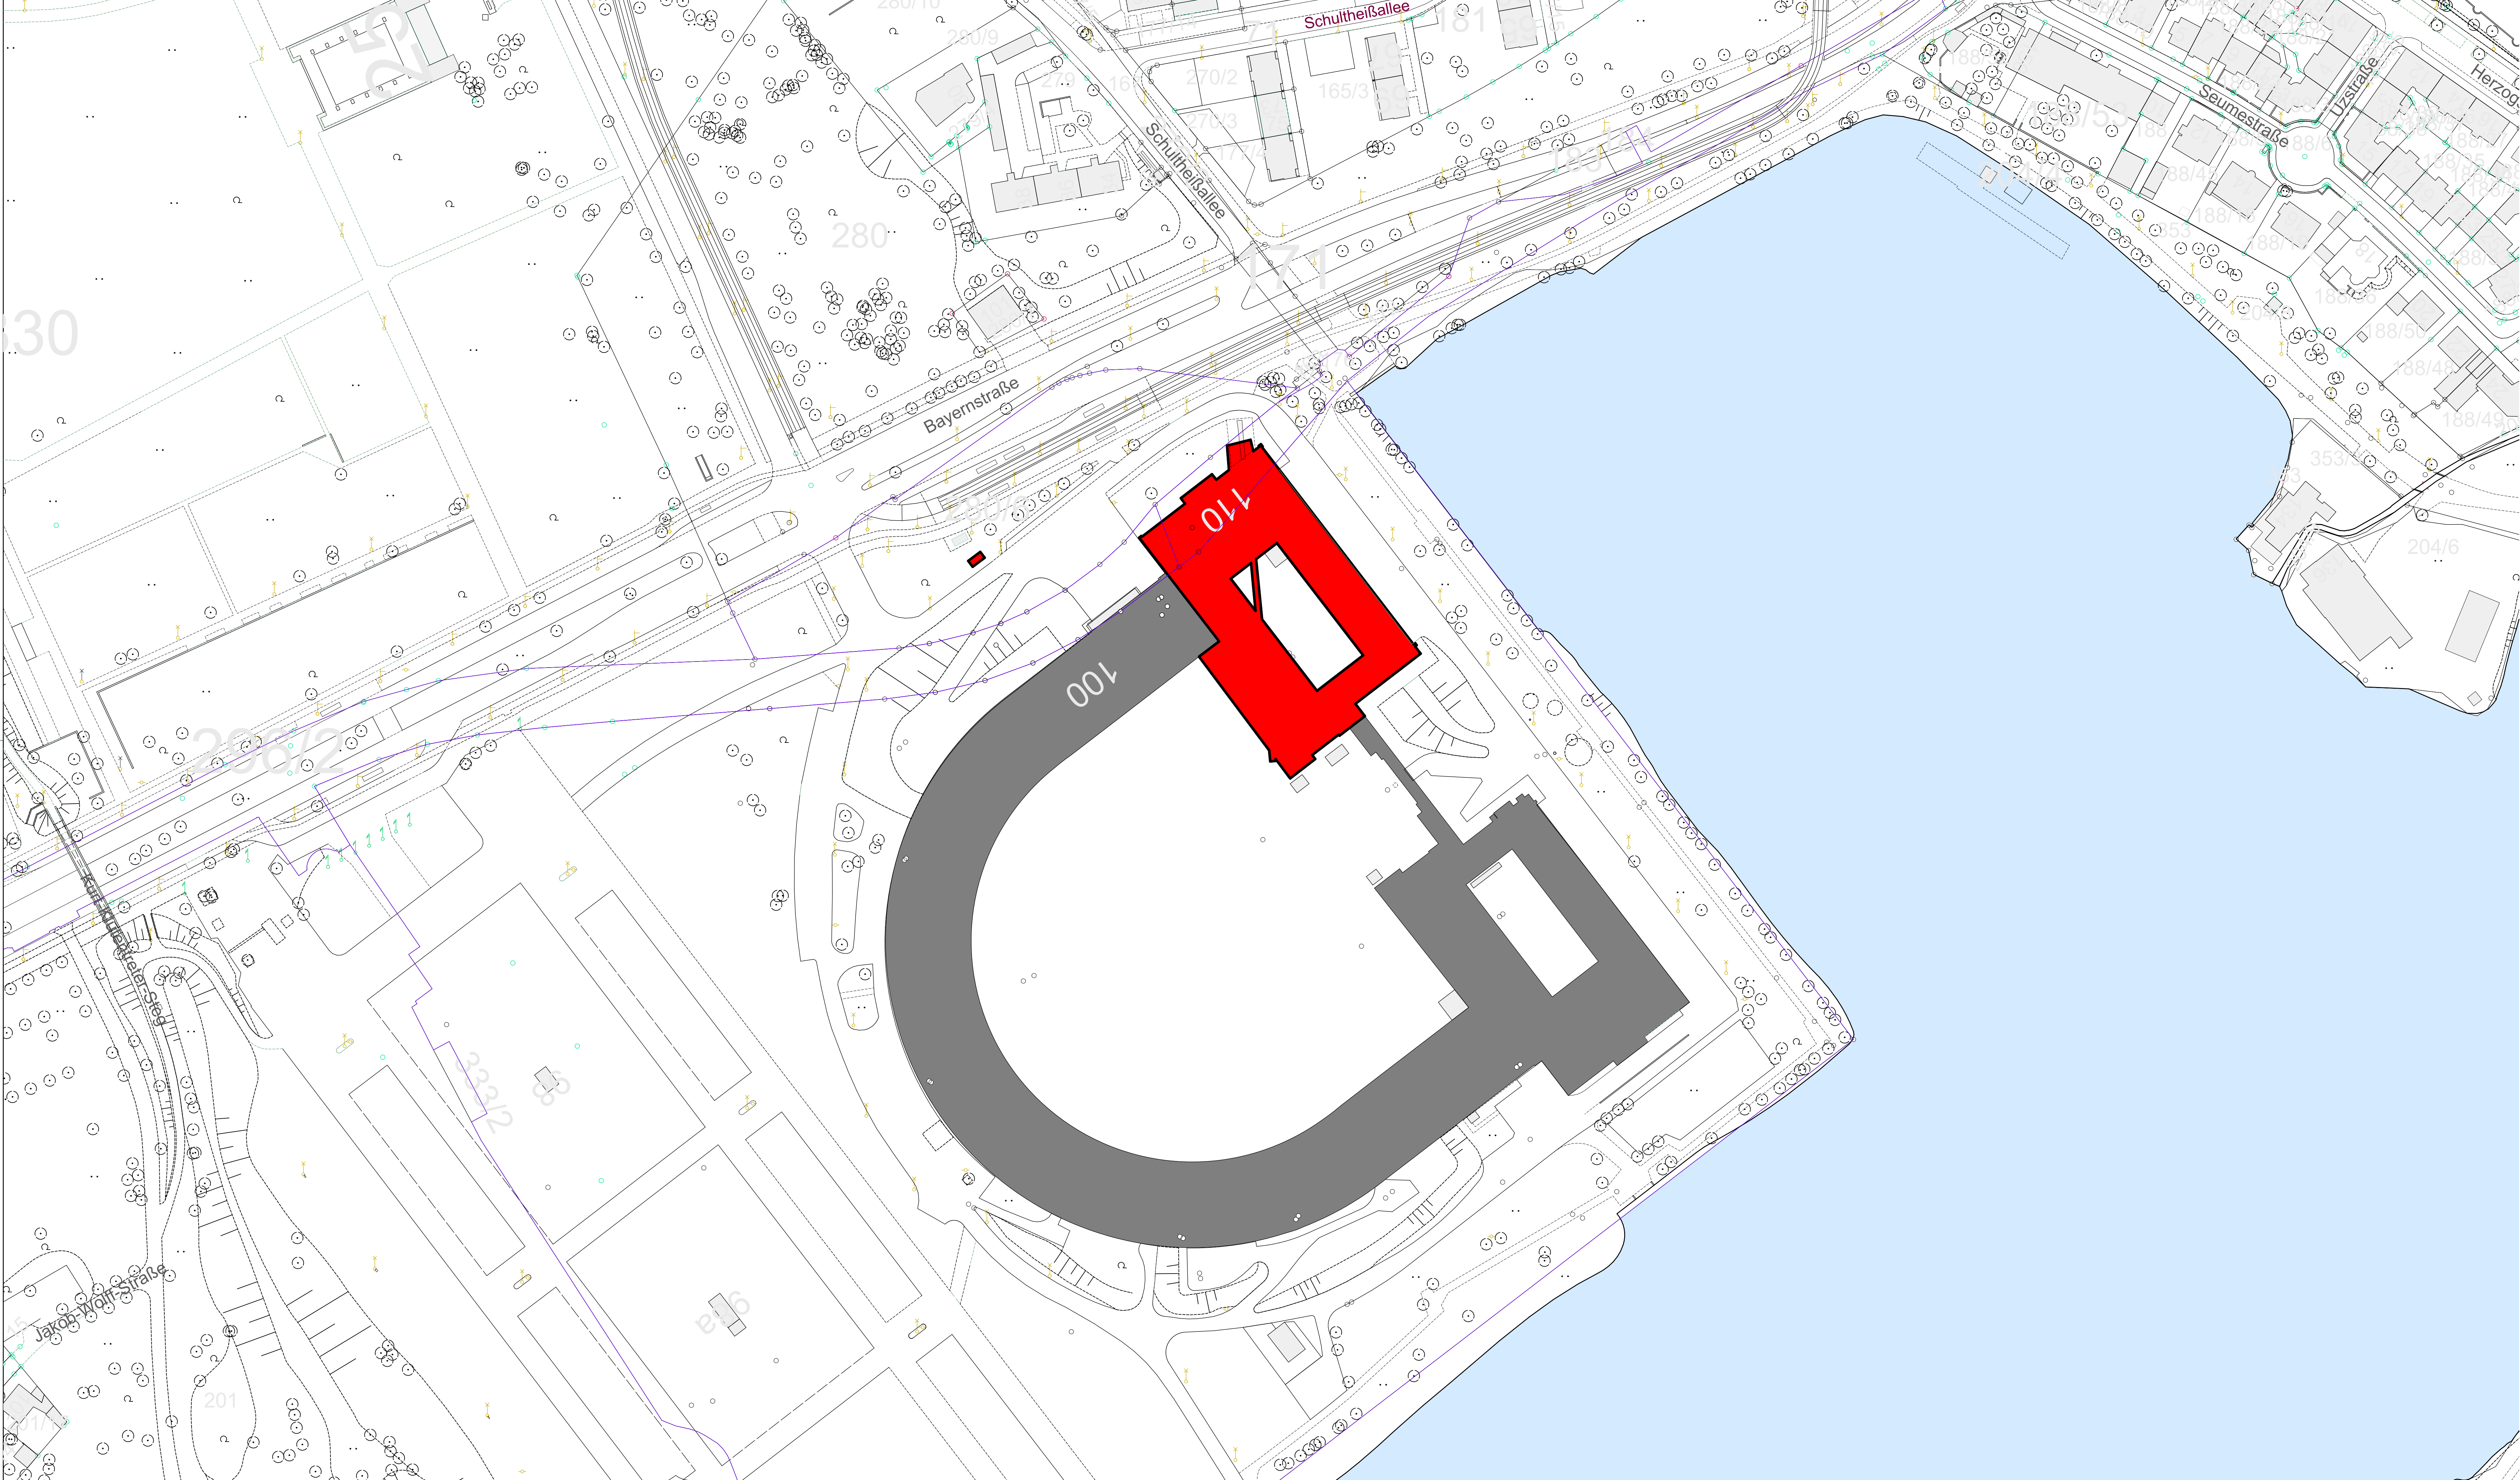

HÖHENANGABEN

±0.00 = OK FFB EG = +323.52 m üNN (Bezugshöhe entspricht Planung Büro Günther Domenig)

Alle Angaben zu Tür-, Fenster-, Brüstungs- und Unterzugshöhen beziehen sich auf OKFF

Dokumentationszentrum Reichsparteitage Nürnberg

Abschließender Ausbau

Bayernstraße 110, 90478 Nürnberg

Flur Nr. 333, 176, 280/6, 296/2
Gleißhammer, Nürnberg

Planungsphase

Eingabeplanung

Plan

Lageplan

Datum

28.06.2019

Gezeichnet

Geprüft/Freigegeben

SKN

JFR

Maßstab

1:1000

Nachbarn

Flur Nr. 360
Flur Nr. 353
Flur Nr. 352
Flur Nr. 333/2
Flur Nr. 330

Flur Nr. 298
Flur Nr. 297/7
Flur Nr. 297/6
Flur Nr. 297/5
Flur Nr. 297/4
Flur Nr. 297/3
Flur Nr. 297/2
Flur Nr. 296/32
Flur Nr. 296/29
Flur Nr. 296/23

Flur Nr. 296/15
Flur Nr. 296/14
Flur Nr. 296/10
Flur Nr. 296/7
Flur Nr. 296/5
Flur Nr. 296/4

Parsifalstraße
Zeppelinstraße
Große Straße
Nähe Bayernstraße
An der Ehrenhalle 25
Bayernstr. 85, 87, Luitpol
Platz d. Opfer d. Faschismus

Parsifalstraße 44
Parsifalstraße 42
Parsifalstraße 40
Parsifalstraße 38
Parsifalstraße 36
Lohengrinstraße
Parsifalstraße 12
Parsifalstraße 24
Lohengrinstraße 21, 23
Rankenstraße 43, 45

Parsifalstraße 8
Parsifalstraße 10
Parsifalstraße 26
Guntherstr. 64, 66, 68, 70
Guntherstraße 16, 1
Guntherstraße

Flur Nr. 296
Flur Nr. 293
Flur Nr. 287/9
Flur Nr. 287/8
Flur Nr. 287/7
Flur Nr. 287/5
Flur Nr. 287/4
Flur Nr. 287/3
Flur Nr. 287/2
Flur Nr. 280
Flur Nr. 277
Flur Nr. 204
Flur Nr. 201
Flur Nr. 188/2
Flur Nr. 184
Flur Nr. 183
Flur Nr. 182
Flur Nr. 175
Flur Nr. 172
Flur Nr. 171
Flur Nr. 169
Flur Nr. 468/2
Flur Nr. 454/7
Flur Nr. 449/5

Parsifalstraße 4, 6
Wodanstraße
Parsifalstraße 54
Parsifalstraße 48
Parsifalstraße
Parsifalstraße 50
Parsifalstraße 52
Walkürenstraße 30
Walkürenstraße
An der Ehrenhalle, Bayernstraße
Bayernstraße
Großer Dutzendteich
Jakob-Wolff-Str. 15, Nähe Bayernstr.
Bayernstraße
Nähe Bayernstraße
Bayernstraße
Bayernstraße
Dutzendteichstraße
Bayernstraße
Schultheißeallee
Bayernstraße
Frankenstraße, Hiroshimaplatz, 1
Parsifalstraße
Markomannenstraße

Bauherr

Stadt Nürnberg Hochbauamt
Marienortgraben 11
90402 Nürnberg
kennlin.gruendig@stadt.nuernberg.de
Tel. 0911 231-4255 Fax #Auftraggeber Fax

Architekt

Fritsch Knodt Klug + Partner mbB
Untere Kreuzgasse 33
90403 Nürnberg
mail@fritsch-knodt-klug.de
Tel. 0911 23887-0 Fax 0911 23887-20

Fritsch
Knodt
Klug
+ Partner
mbB Architekten