


C	19.07.22	PK	Abgabe Vorplanung
B	28.06.22	PK	Umstrukturierung Grundriss, Eintragung Brandschutz
A	30.05.22	PK	Ergänzung Anbau Nord
Ind.	Datum	gez.	Art der Änderung

Änderung Hochbau

Gezeichnet Hochbau	Geprüft Hochbau	Gezeichnet Fachplaner	Geprüft Fachplaner
PK	TG		

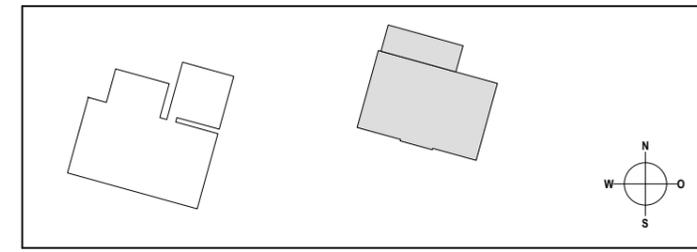



STADT Nürnberg
 Hochbauamt
 Marienortgraben 11, 90402 Nürnberg
 Telefon 0911/ 231 10 230
 Telefax 0911/ 231 56 28

Blattgröße	Bauvorhaben	Nutzer
A3	rekoSUN - Neu- und Umbau von Betriebs-, Labor- und Verwaltungsgebäuden für die Stadtentwässerung und Umweltanalytik Nürnberg	Stadtentwässerung Nürnberg Adolf-Braun-Strasse 33 90429 Nürnberg

Zeichnung
 Maßstab
1:100
GRUNDRISS EG


Plannummer	S U N E 1 2 V 3 0 0 G R 1 1 0 E 0 C P C U A
Leistungsphase	Vorplanung
Datum	16.05.2022
Planverfasser Hochbau	Code Unique Architekten Katharinenstr. 5 / 01099 Dresden Fon+49 (0)351 - 850 743 00 / Fax+49 (0)351 - 850 743 25 Email: sun@codeunique.de

Plannummer Fachplaner	
Gewerk	Planverfasser Fachplaner
Datum	

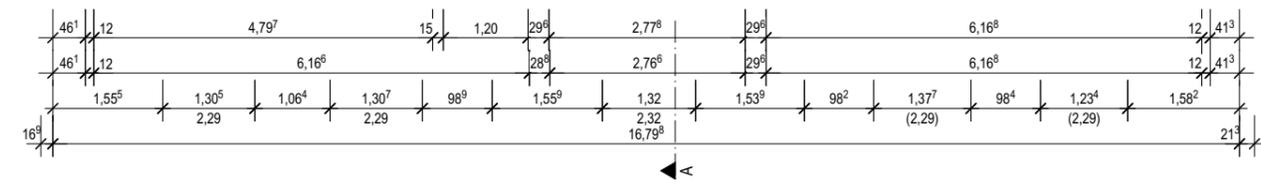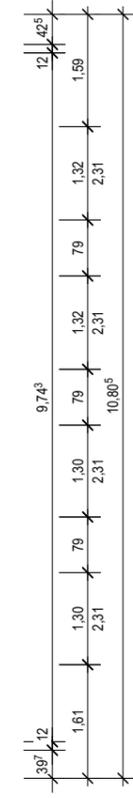

C	19.07.22	PK	Abgabe Vorplanung
B	28.06.22	PK	Umstrukturierung Grundriss, Eintragung Brandschutz
A	30.05.22	PK	Ergänzung Anbau Nord
Ind.	Datum	gez.	Art der Änderung
Änderung Hochbau			

Gezeichnet Hochbau	Geprüft Hochbau	Gezeichnet Fachplaner	Geprüft Fachplaner
PK	TG		

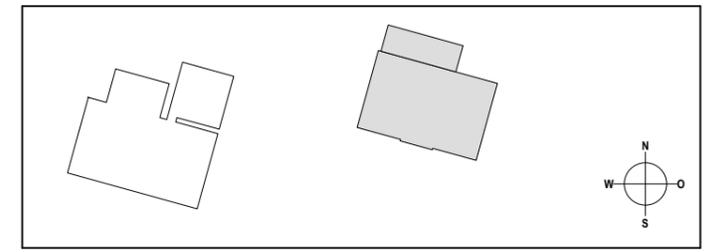




STADT Nürnberg
 Hochbauamt
 Marienortgraben 11, 90402 Nürnberg
 Telefon 0911/ 231 10 230
 Telefax 0911/ 231 56 28

Blattgröße	Bauvorhaben	Nutzer
A3	rekoSUN - Neu- und Umbau von Betriebs-, Labor- und Verwaltungsgebäuden für die Stadtentwässerung und Umweltanalytik Nürnberg	Stadtentwässerung Nürnberg Adolf-Braun-Strasse 33 90429 Nürnberg

Zeichnung
 Maßstab
1:100
GRUNDRISS 1. OG


Plannummer	S U N E 1 2 V 3 0 0 G R 1 2 0 E 1 C P C U A
Leistungsphase	Planverfasser Hochbau
Vorplanung	Code Unique Architekten Katharinenstr. 5 / 01099 Dresden
Datum	Fon+49 (0)351 - 850 743 00 / Fax+49 (0)351 - 850 743 25
16.05.2022	CUA Email: sun@codeunique.de

Plannummer Fachplaner	
Gewerk	Planverfasser Fachplaner
Datum	

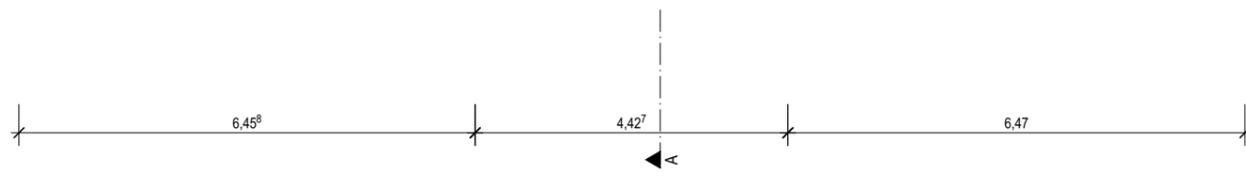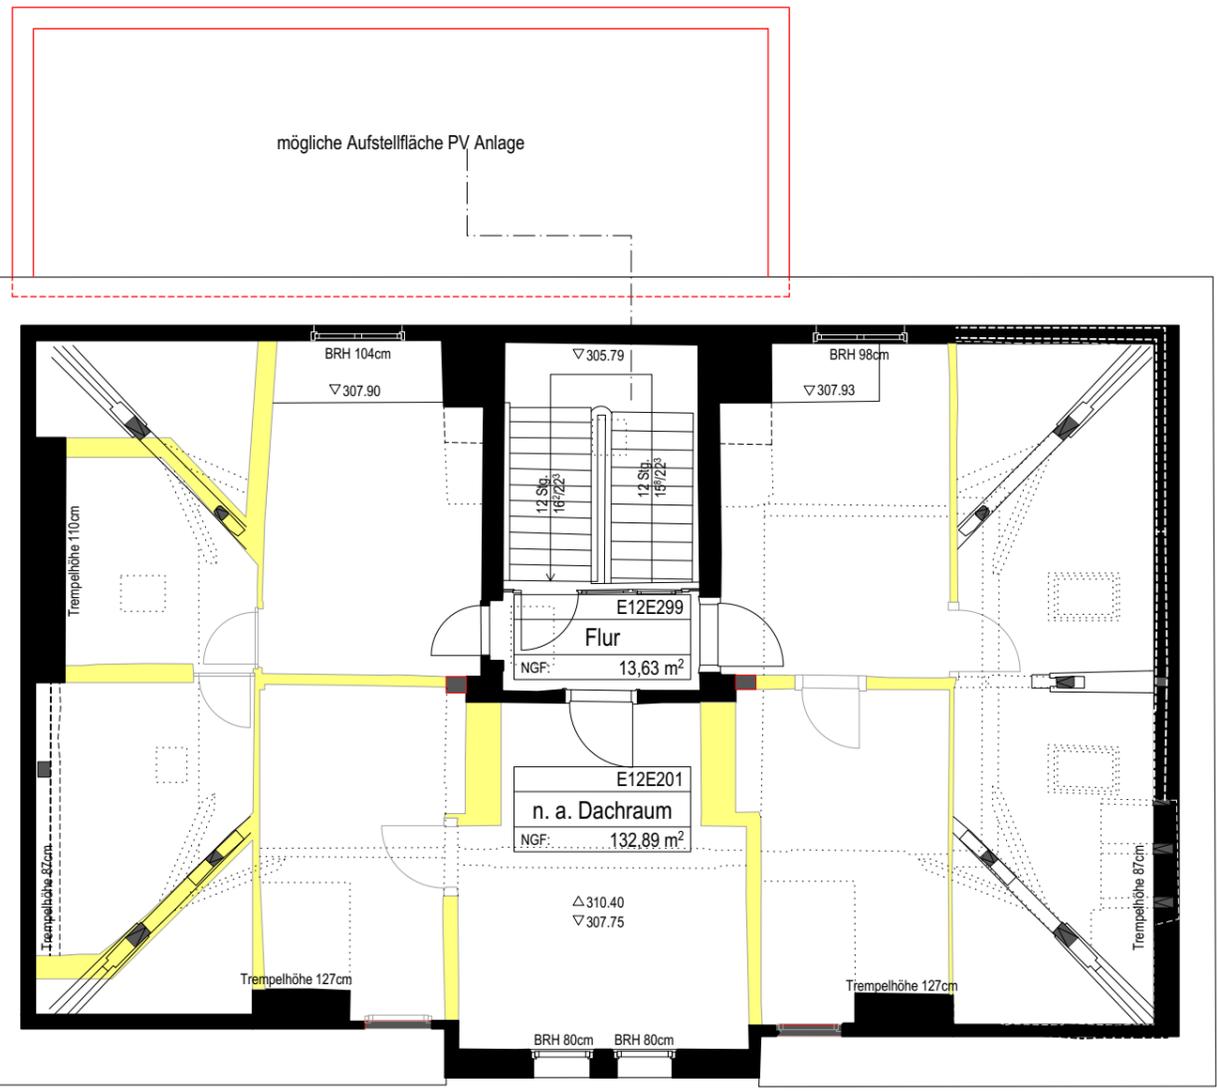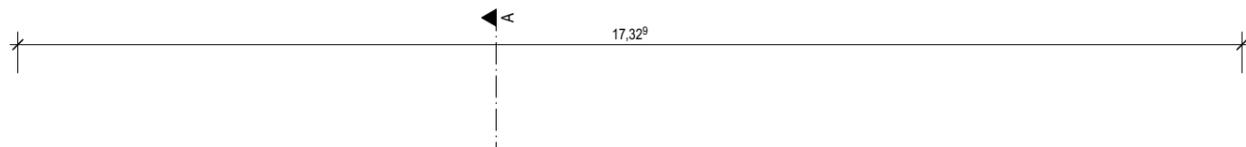

Ind.	Datum	gez.	Art der Änderung

Gezeichnet Hochbau	Geprüft Hochbau	Gezeichnet Fachplaner	Geprüft Fachplaner
PK	TG		

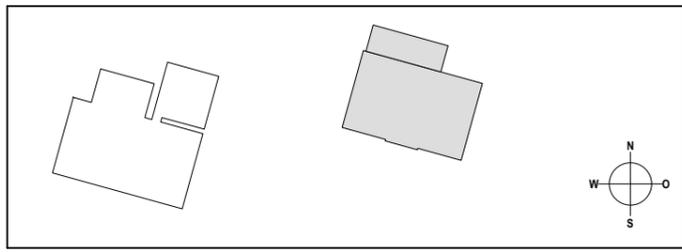

STADT Nürnberg
 Hochbauamt
 Marienortgraben 11, 90402 Nürnberg
 Telefon 0911/ 231 10 230
 Telefax 0911/ 231 56 28


Blattgröße	Bauvorhaben	Nutzer
A3	rekoSUN - Neu- und Umbau von Betriebs-, Labor- und Verwaltungsgebäuden für die Stadtentwässerung und Umweltanalytik Nürnberg	Stadtentwässerung Nürnberg Adolf-Braun-Strasse 33 90429 Nürnberg

Maßstab	Zeichnung
1:100	GRUNDRISS DG

Plannummer
S|U|N|E|1|2|V|3|0|0|G|R|1|3|0|D|G|_P|C|U|A|


Leistungsphase	Planverfasser Hochbau
Vorplanung	Code Unique Architekten Katharinenstr. 5 / 01099 Dresden Fon+49 (0)351 - 850 743 00 / Fax+49 (0)351 - 850 743 25 Email: sun@codeunique.de
Datum	CUA
	19.07.2022

Plannummer Fachplaner	Gewerk	Planverfasser Fachplaner

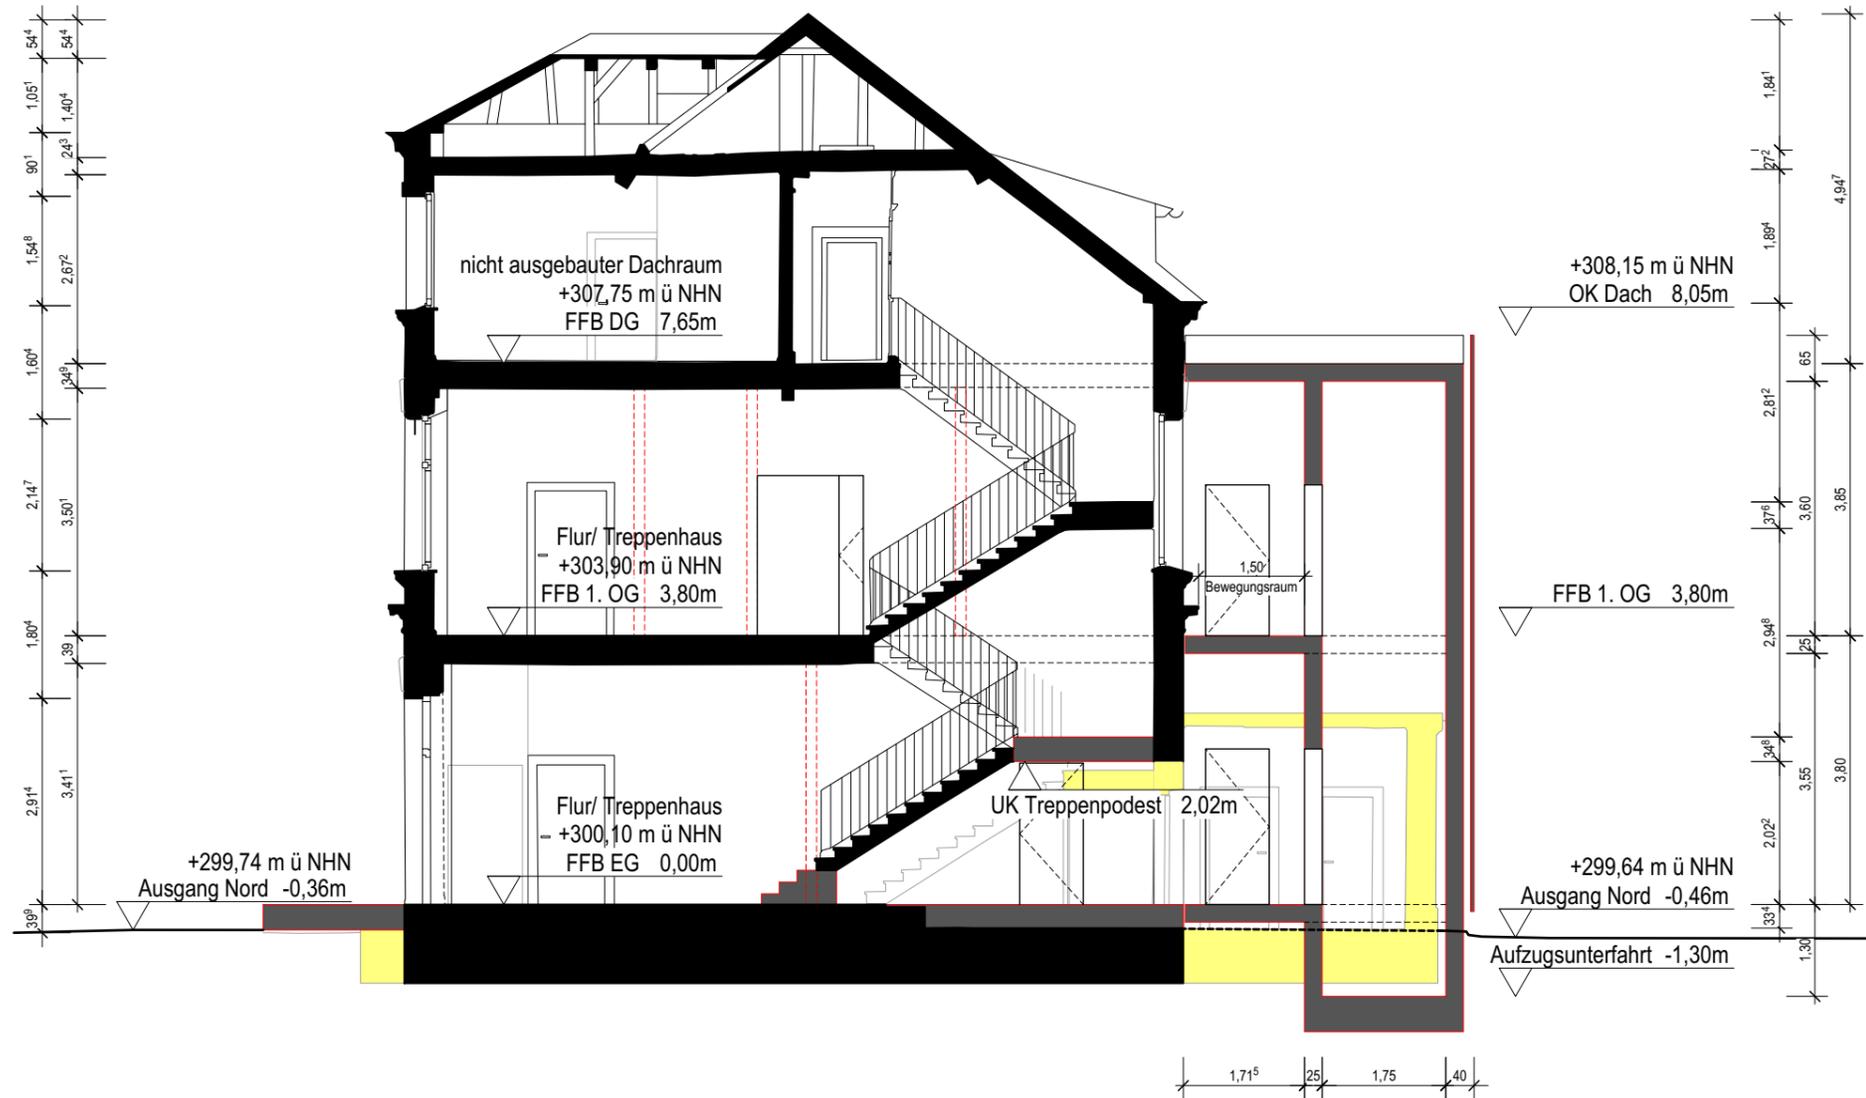

B	19.07.22	PK	Abgabe Vorplanung
A	30.05.22	PK	Ergänzung Anbau Nord
Ind.	Datum	gez.	Art der Änderung
Änderung Hochbau			

Gezeichnet Hochbau	Geprüft Hochbau	Gezeichnet Fachplaner	Geprüft Fachplaner
PK	TG		

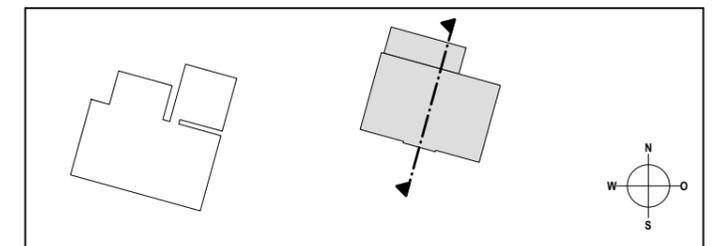

STADT Nürnberg
Hochbauamt
Marienortgraben 11, 90402 Nürnberg
Telefon 0911/ 231 10 230
Telefax 0911/ 231 56 28

Blattgröße	Bauvorhaben	Nutzer
A3	rekoSUN - Neu- und Umbau von Betriebs-, Labor- und Verwaltungsgebäuden für die Stadtentwässerung und Umweltanalytik Nürnberg	Stadtentwässerung Nürnberg Adolf-Braun-Strasse 33 90429 Nürnberg

Zeichnung
SCHNITT A-A
Maßstab
1:100


Plannummer	S U N E 1 2 V 3 0 0 S N 2 0 0 A A B P C U A		
Leistungsphase	Planverfasser Hochbau	Code Unique Architekten	
Datum	16.05.2022	Katharinenstr. 5 / 01099 Dresden Fon+49 (0)351 - 850 743 00 / Fax+49 (0)351 - 850 743 25 Email: sun@codeunique.de	

Plannummer Fachplaner	
Gewerk	Planverfasser Fachplaner
Datum	



Ind.	Datum	gez.	Art der Änderung
Änderung Hochbau			

Gezeichnet Hochbau	Geprüft Hochbau	Gezeichnet Fachplaner	Geprüft Fachplaner
PK	TG		

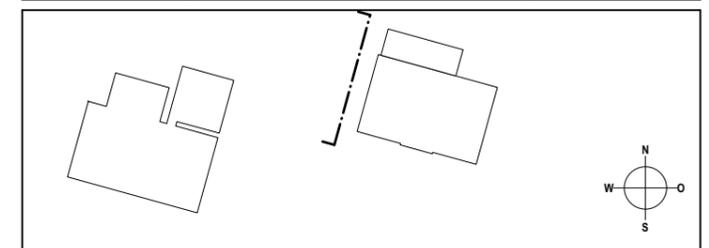

STADT Nürnberg

Hochbauamt
 Marienortgraben 11, 90402 Nürnberg
 Telefon 0911/ 231 10 230
 Telefax 0911/ 231 56 28

Blattgröße	Bauvorhaben	Nutzer
A3	rekoSUN - Neu- und Umbau von Betriebs-, Labor- und Verwaltungsgebäuden für die Stadtentwässerung und Umweltanalytik Nürnberg	Stadtentwässerung Nürnberg Adolf-Braun-Strasse 33 90429 Nürnberg

Zeichnung

Maßstab	ANSICHT WEST
1:100	

Plannummer
 S|U|N|E|1|2|V|3|0|0|A|N|4|2|0|A|W|_|P|C|U|A|


Leistungsphase	Planverfasser Hochbau
Vorplanung	Code Unique Architekten Katharinenstr. 5 / 01099 Dresden Fon+49 (0)351 - 850 743 00 / Fax+49 (0)351 - 850 743 25 Email: sun@codeunique.de
Datum	CUA
19.07.2022	

Plannummer Fachplaner	
Gewerk	Planverfasser Fachplaner
Datum	



Ind.	Datum	gez.	Art der Änderung
Änderung Hochbau			

Gezeichnet Hochbau	Geprüft Hochbau	Gezeichnet Fachplaner	Geprüft Fachplaner
PK	TG		

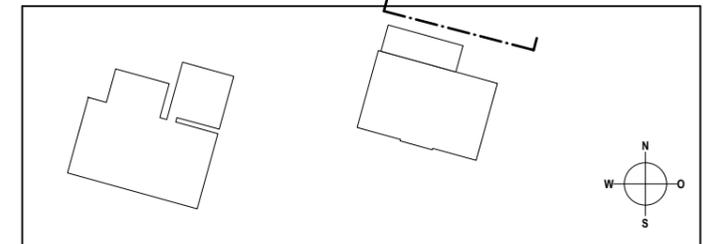

STADT Nürnberg
 Hochbauamt
 Marienortgraben 11, 90402 Nürnberg
 Telefon 0911/ 231 10 230
 Telefax 0911/ 231 56 28

Blattgröße	Bauvorhaben	Nutzer
A3	rekoSUN - Neu- und Umbau von Betriebs-, Labor- und Verwaltungsgebäuden für die Stadtentwässerung und Umweltanalytik Nürnberg	Stadtentwässerung Nürnberg Adolf-Braun-Strasse 33 90429 Nürnberg
	Zeichnung	

Maßstab
 1:100

ANSICHT NORD

Plannummer
 S|U|N|E|1|2|V|3|0|0|A|N|4|3|0|A|N|_|P|C|U|A|

Leistungsphase
Vorplanung

Datum
 19.07.2022

Planverfasser Hochbau
 Code Unique Architekten
 Katharinenstr. 5 / 01099 Dresden
 Fon+49 (0)351 - 850 743 00 / Fax+49 (0)351 - 850 743 25
 Email: sun@codeunique.de

CUA

Plannummer Fachplaner	
Gewerk	Planverfasser Fachplaner
Datum	