


FREISTAAT BAYERN  
Regierungsbezirk Mittelfranken  
Gemarkung Gibitzenhof

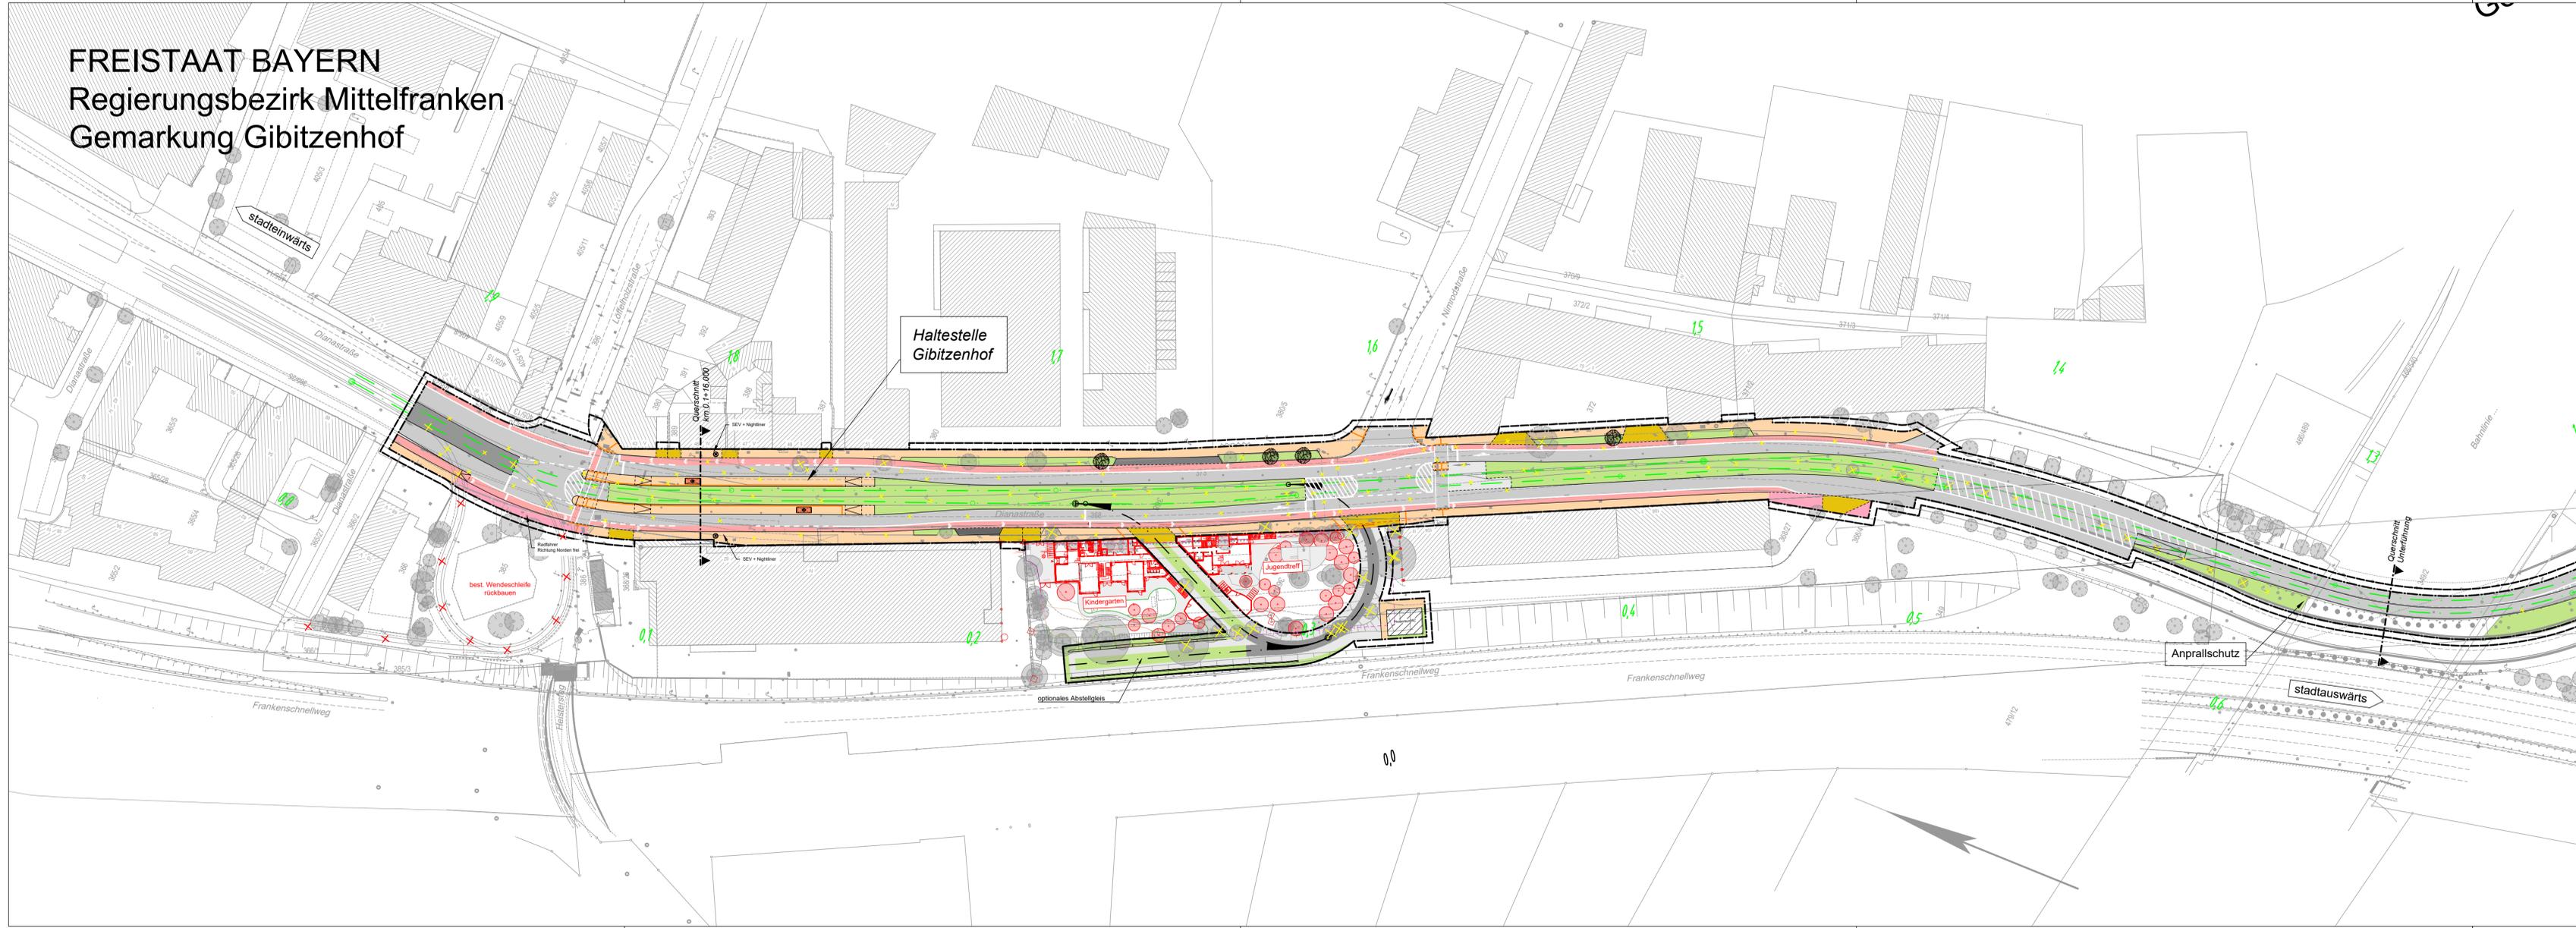

ZEICHENERKLÄRUNG

- Bestand
- Planung Verkehrsanlagen
- + + Rückbau / Abbuch
- ⊗ Baumfällung
- sonstige Planung  
Darstellung nachrichtlich übernommen!
- ⊗ neuer Baumstandort

Planung:

- Fahrbahn
- Radweg
- Gehweg
- komb. Geh- und Radweg
- Parkstreifen
- sonstige befestigte Fläche
- Zufahrt mit Bordabsenkung
- Grünfläche
- Gehweg mit Zufahrt
- Blindenleitsystem

Planung Straßenbahn:

- Streckenachse Straßenbahntrasse
- Rasengleis
- Straßenbahngleis mit Asphaltdeckung
- Straßenbahngleis mit Schotterdeckung
- ⊗ Haltestelle / Wartehalle

Sonstiges:

- - - - - Baufeldgrenze

Farbige Darstellung entspricht der für den Ausbau benötigten Flächen!

VERKEHRSPLANUNGSAMT  
STRASSENPLANUNG



ABTEILUNGSLEITUNG	gez. Wunder	NÜRNBERG, AM 24.08.2022	
BEARBEITUNG	Emch + Berger	gez. Jülich	
		AMTSLEITER	
ÄNDERUNGEN			
DATUM	BEARBEITUNG	OBJEKT	M = 1 : 1000
			2.2447.2.1
Straßenbahnverlängerung Minervastraße			
Blatt 1			

VERKEHRSPLANUNGSAMT



Feststellungsentwurf

Arbeitsstand 24.08.2022

Verkehrsplanungsamt	Straßenbahnverlängerung Minervastraße Lageplan Blatt 1 TMS_4_VA_XX_01_LP_0521_-		
Nürnberg, den _____			
Jülich _____	Wunder (4921)		
bearbeitet im Auftrag von VPL:		Maßstab: 1 : 1000	
		BEAR.	DATUM
		GEZ.	08/2022
		GEPR.	Steinkopf
		ART DER ÄNDERUNG	
ÄNDERUNGEN	DATUM	NAME	GEPR.
1			
2			
3			
4			
5			

Emch + Berger GmbH  
Ingenieure und Planer Nürnberg  
90443 Nürnberg  
Am Pläner 33 Tel.: 0911 / 92634 - 0  
http://www.emchundberger.de

Nürnberg, den \_\_\_\_\_  
Unterschrift \_\_\_\_\_

RI\_Projekte\2021\10003\_603\_Minervastraße\_Straßen\_Verlängerung\4\_Plan\41\_dp\DWG\5.2\_Lageplan.dwg, TMS\_4\_VA\_XX\_01\_LP\_0521\_-, 19.08.2022 12:57:08, F\_Aktuell