



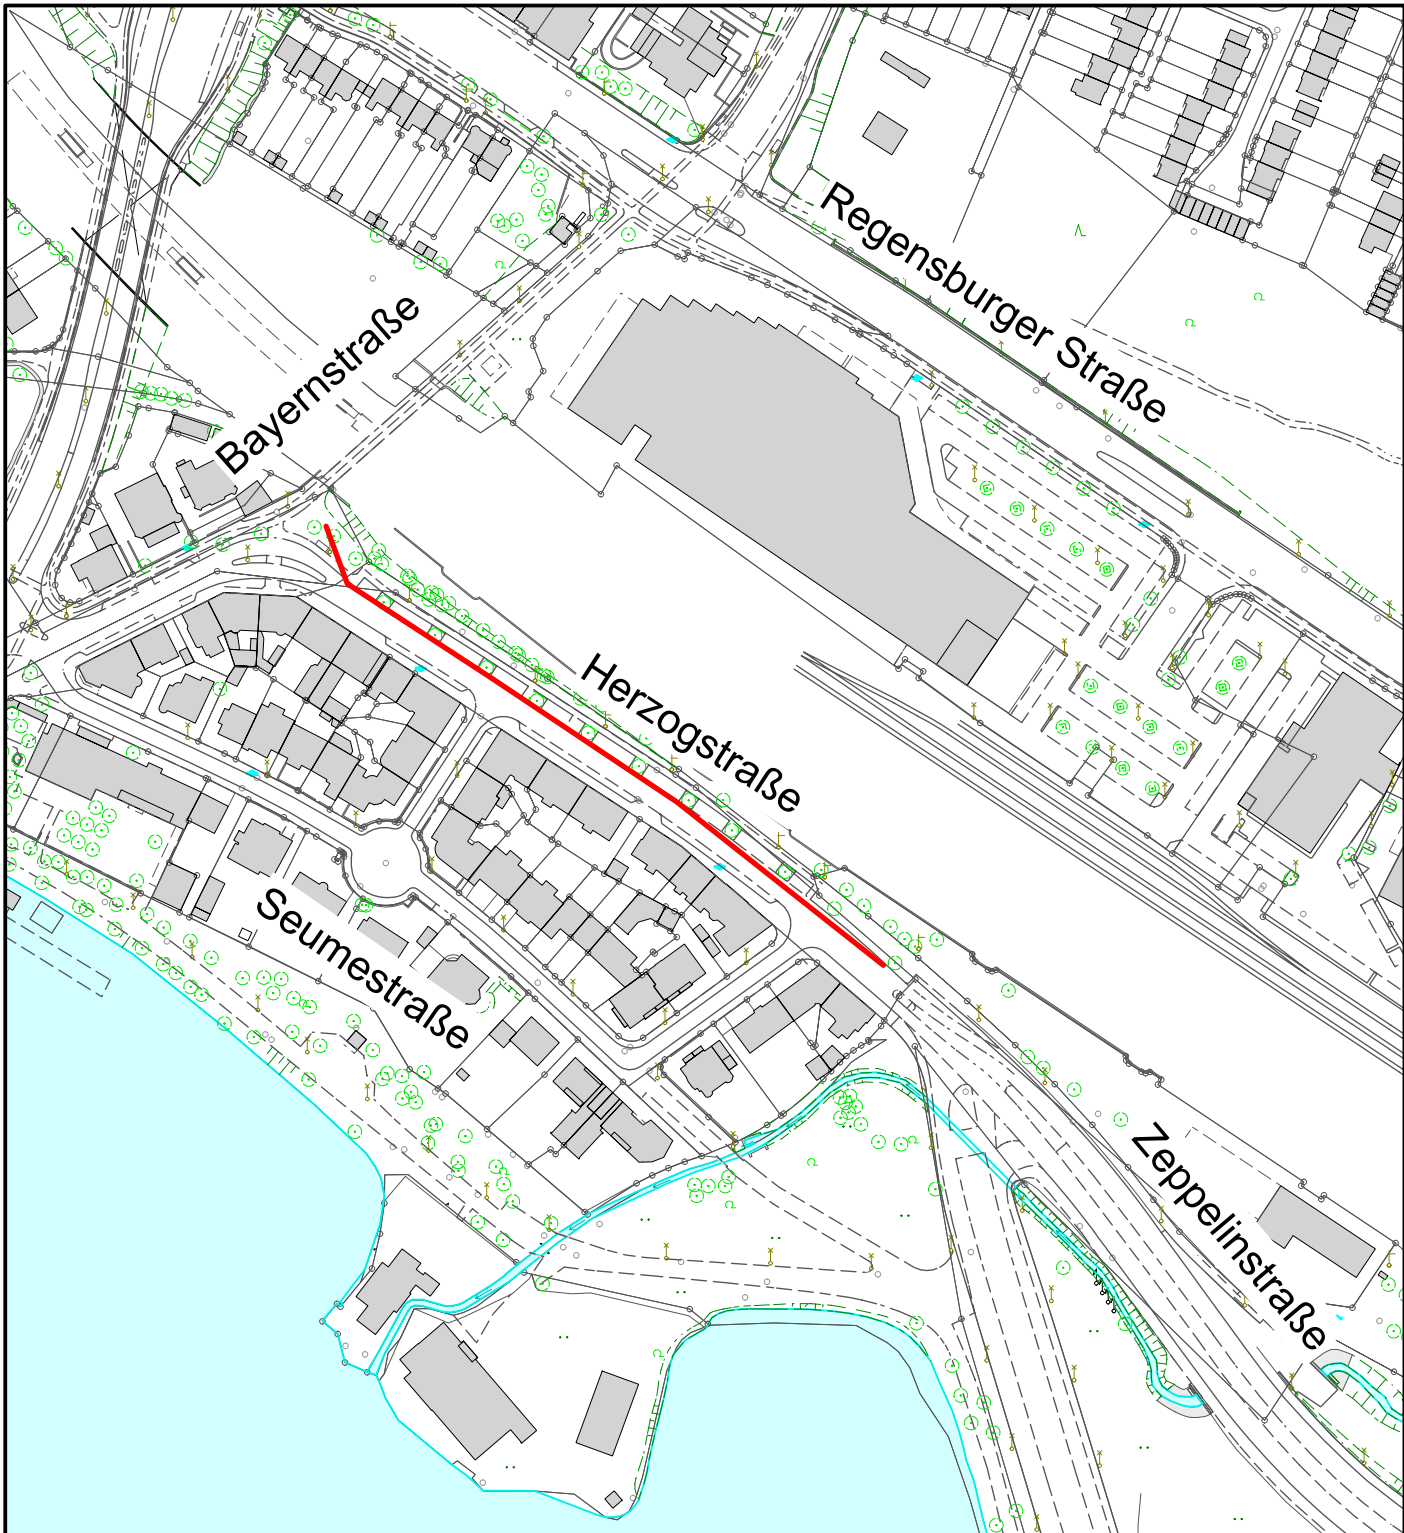

Legende:

— Kanalerneuerung

Katasterblatt-Nr.: 243, 244
Gemarkung: Gleißhammer

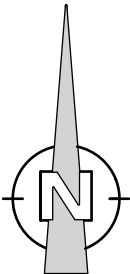



Stadtentwässerung
und Umweltanalytik
Nürnberg

Nürnberg, den 16.09.2022
Werkbereich Stadtentwässerung
Abwasserableitung
Kanalbau
i.A. **gez. Stöhr**

Plannummer:

O-

1 . 0

StatusPlan Nr.Änd.Nr.

Maßstab:

M 1:2500

Plotdatum: 19.09.2022

Kanalerneuerung
Herzogstraße

Lageplan
Übersicht

bearbeitetHerr Pichert0911 / 231 - 14213