



Katasterdatenbestand; ATKIS: © Bayerische Vermessungsverwaltung
 Topographie; Kanaldaten; SÖR Wasserwirtschaft; Umweltdaten: © Stadt Nürnberg
 Orthophotos: © Aerowest GmbH/Google/Inc.; © Aerowest 2009; © Landesamt für Vermessung und Geoinformation; © Stadt Nürnberg 2009, 2016, 2018, 2020
 Für rechtsverbindliche Auskünfte und zur Maßentnahme ist der Ausdruck nicht geeignet. Das Datum des Ausdrucks stellt nicht den Aktualitätsstand der dargestellten Information dar.

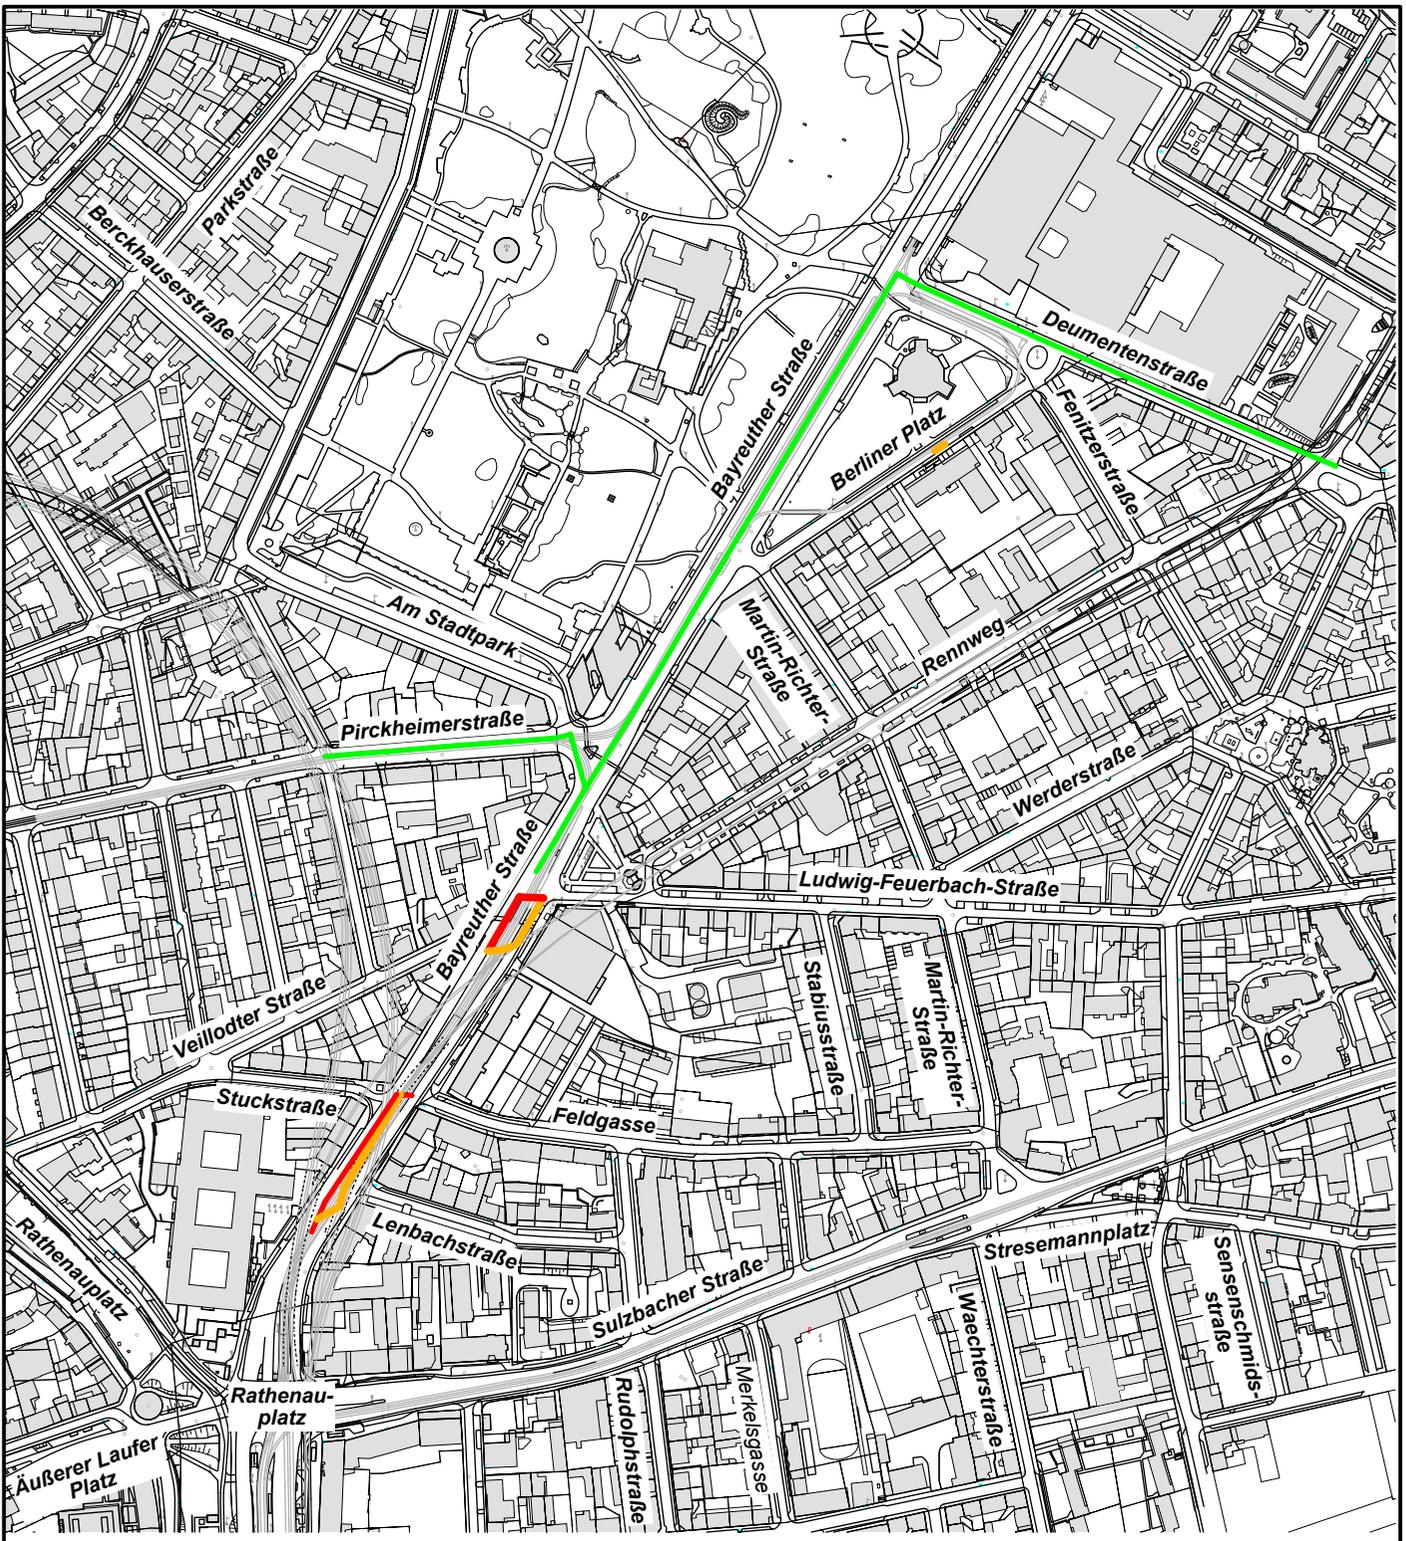

Legende:

- Kanalerneuerung
- Kanalauffassung
- Schachtsanierung mit Kanalrenovierung

Katasterblatt-Nr.: 105/106/107
 127/128
 Gemarkung: Schoppershof

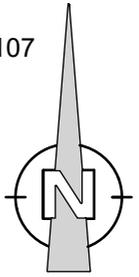

Nürnberg, den 28.10.2022
 Werkbereich Stadtentwässerung
 Abwasserableitung
 Kanalbau
 i.A. **gez. Stöhr**

Plannummer:
0 2 0
 Status Plan Nr. Änd.Nr.

Maßstab:
M 1:5000

Plotdatum: 28.10.2022

Kanalsanierung Bayreuther Straße/Berliner Platz

Lageplan
 Übersicht

bearbeitet Müller 0911/231-14211