


Katasterdatenstand: ATKIS © Bayerische Vermessungsverwaltung
Topographie: Kanaldaten: © Stadt Nürnberg 2016 © Stadt Nürnberg 2018
Orthophotos: © Aerowest GmbH/Google/Inc. © Aerowest 2009 © Landesamt für Vermessung und Geoinformation © Stadt Nürnberg 2018
Für rechtsverbindliche Auskünfte und zur Maßentnahme ist der Ausdruck nicht geeignet. Das Datum des Ausdrucks stellt nicht den Aktualitätsstand der dargestellten Information dar.

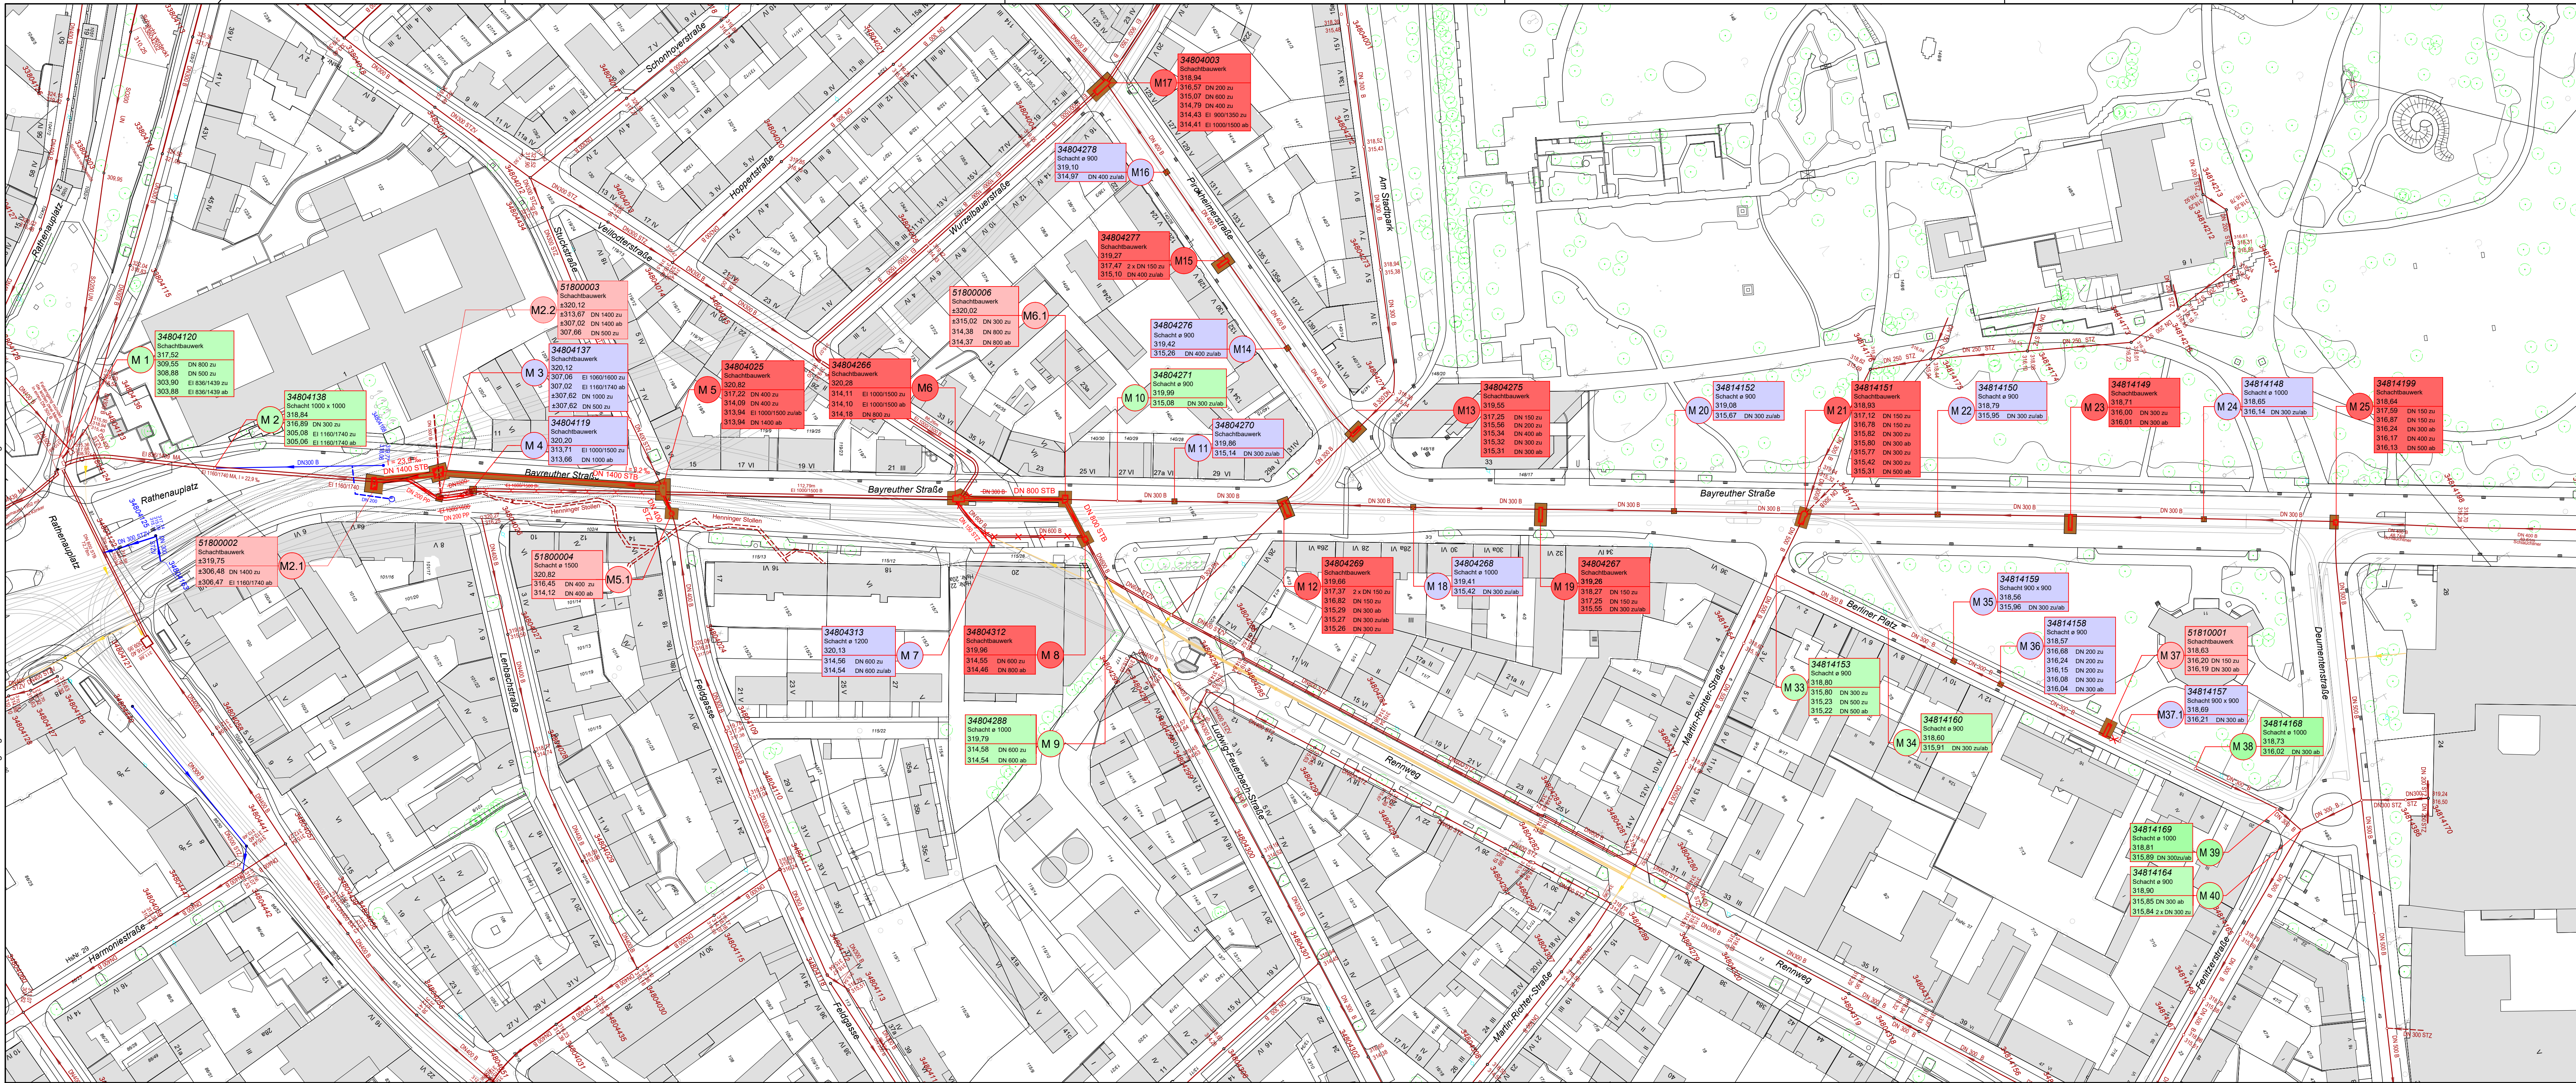

Legende:

- vorhandener Mischwasserkanal
- vorhandener Regenwasserkanal
- stillegelegter Kanal
- vorhandener Privatkanal
- vorhandener Privatkanal
- stillschließender Mischwasserkanal
- auszuweisender Mischwasserkanal
- geplanter Regen- und Mischwasserkanal
- neu geplanter Schacht
- zu erneuernder Schacht
- stillschließender bzw. abzubrechender Schacht
- bestehender Schacht ohne Sanierung
- Stollenvortrieb
- Baugrube
- Hydrant
- Straßenablauf

Stadtentwässerung
und Umweltanalytik
Nürnberg

Adolf-Braun-Straße 33
90429 Nürnberg
sun@stadt.nuernberg.de
www.sun.nuernberg.de

**Kanalsanierung
Bayreuther Straße/Berliner Platz**

**Lageplan
Schachtsanierung und Kanalerneuerung**

Konstruktion	Lidzba
Planung	Müller christian.mueller@stadt.nuernberg.de
Bauleitung	Zwengauer werner.zwengauer@stadt.nuernberg.de
Kanalsteine	Bayreuther Str. 800-22-01/0659-001
Vergabeakte	Bayreuther Str. 800-22-01/03725-001 Schachtausw. Bayreuther Str. 800-22-01/03726-001 Liner

Nürnberg, den 28.10.2022
Stadtentwässerung und Umweltanalytik Nürnberg
Werkbereich Stadtentwässerung
Abwasserleitung
Kanalbau
i.A.

Projektskizze
O 10.0
Status Plan Nr. Änd.Nr.
Maßstab
1:1000
Projektantrag
95700.215

gez. Stöhr

H/B = 420 / 1189 (0.50m²)
Bayreuther Straße - Berlin
Plotdatum: 28.10.2022
Allplan 2020