


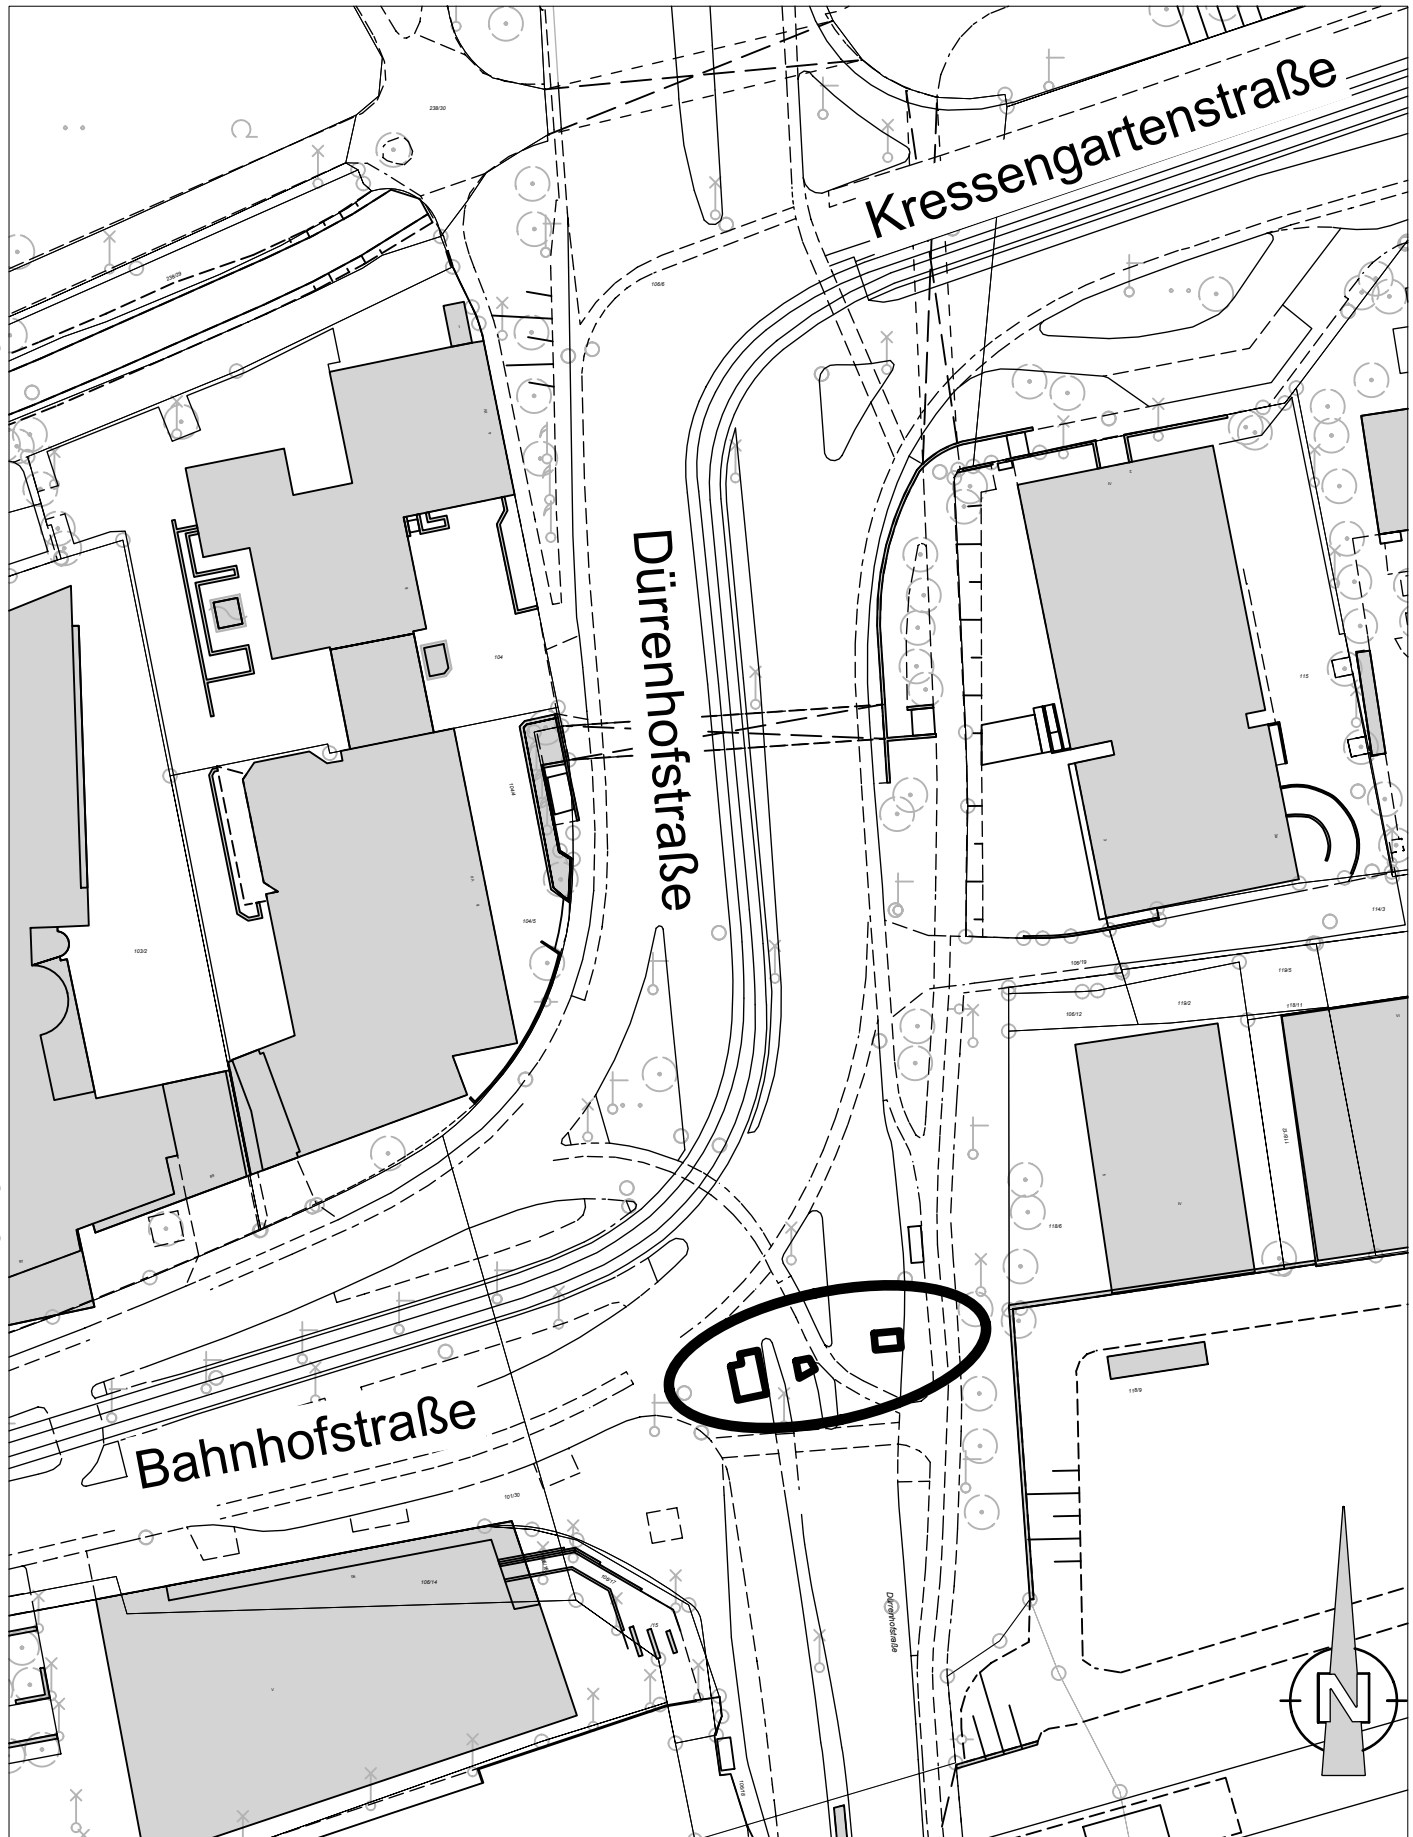

Stadtentwässerung
und Umweltanalytik
Nürnberg

Nürnberg, den 08.11.2022
Werkbereich Stadtentwässerung
Abwasserableitung
Kanalbau
i.A. **gez. Stöhr**

Plannummer:

O- 1 . 0

Status Plan Nr. Änd.Nr.

Maßstab:

M 1:1000

Plotdatum: 08.11.2022

Kanalvermaschung
Dürrenhofstraße / Bahnhof

Lageplan
Übersicht

bearbeitet Herr Kraus Tel. 231-7198