


Katasterdatenbestand; ATKIS: © Bayerische Vermessungsverwaltung
Topographie; Kanaldaten; SOR Wasserverschäft; Umweltdaten: © Stadt Nürnberg
Orthophotos: © Aerowest GmbH/Google/Inc. © Aerowest für Vermessung und Geoinformation; © Stadt Nürnberg 2016; © Stadt Nürnberg 2018
Für rechtsverbindliche Auskünfte und zur Maßentnahme ist der Ausdruck nicht geeignet. Das Datum des Ausdrucks stellt nicht den Aktualitätsstand der dargestellten Information dar.

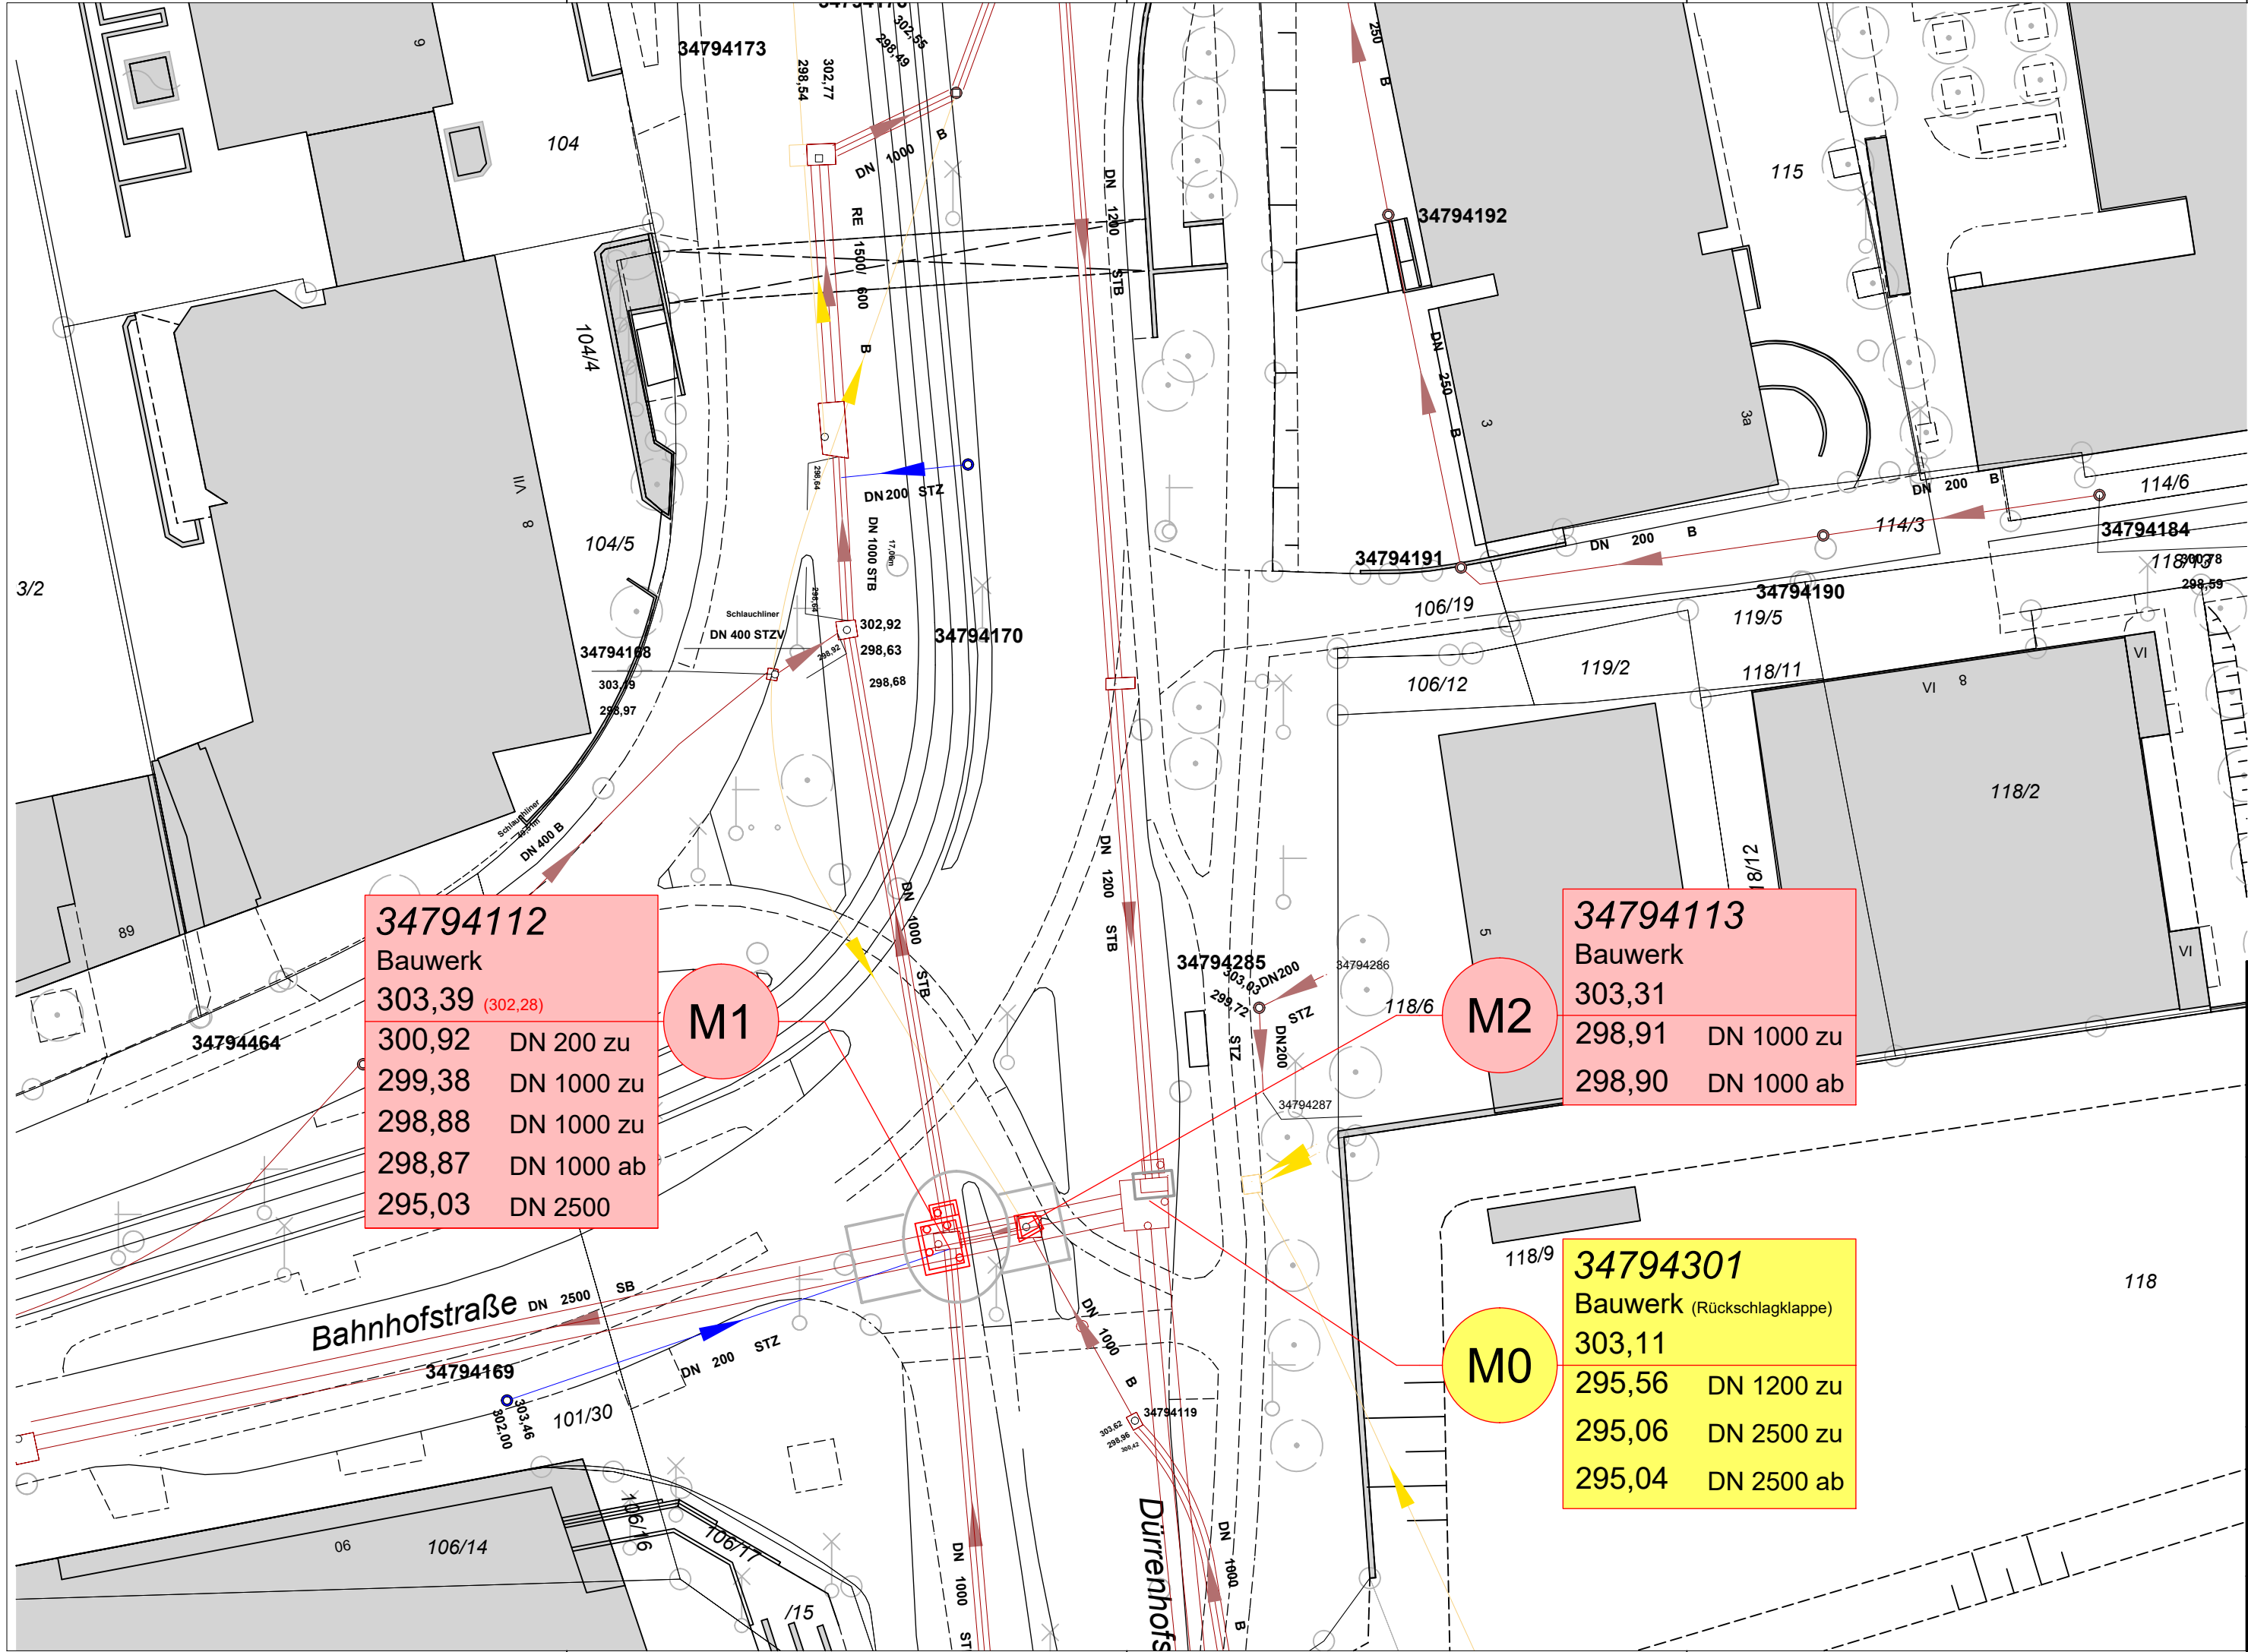


Legende:

Bestand

- vorhandener Misch- oder Schmutzwasserkanal
- vorhandener Regenwasserkanal
- stillgelegter Misch- oder Schmutzwasserkanal

Planung

- Verbaulinie
- neu geplanter Schacht
- zu sanierender Schacht

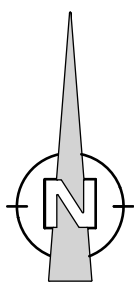

Katasterblatt-Nr.: 63-15.12 / .13
Gemarkung: Gleißhammer / St. Peter

Stadtentwässerung
und Umweltanalytik
Nürnberg

Kanalvermaschung
Dürrenhofstraße / Bahnhofstraße

Lageplan

Konstruktion	Frau Meier
Planung	Herr Kraus thomas.kraus@stadt.nuernberg.de Tel. 231-7198 gez. Kraus
Bauleitung	Herr Alfermann felix.alfermann@stadt.nuernberg.de 231-4524 gez. Alfermann
Kanalakte Vergabeakte Akte Betriebsanleitung	Kanalakte Vergabeakte Betriebsanleitung

Nürnberg, den 08.11.2022
Stadtentwässerung und Umweltanalytik Nürnberg
Werkbereich Stadtentwässerung
Abwasserableitung
Kanalbau
i.A.

gez. Stöhr

Adolf-Braun-Straße 33
90429 Nürnberg
sun@stadt.nuernberg.de
www.sun.nuernberg.de

Projektbezeichnung

O10.0

StatusPlan Nr.Änd.Nr.

Maßstab

1:500

Projektnummer

95600.030

H/B = 297 / 600 (0.18m²)

Dürrenhofstraße_Bahnhofst

Plotdatum: 08.11.2022

Allplan 2020