



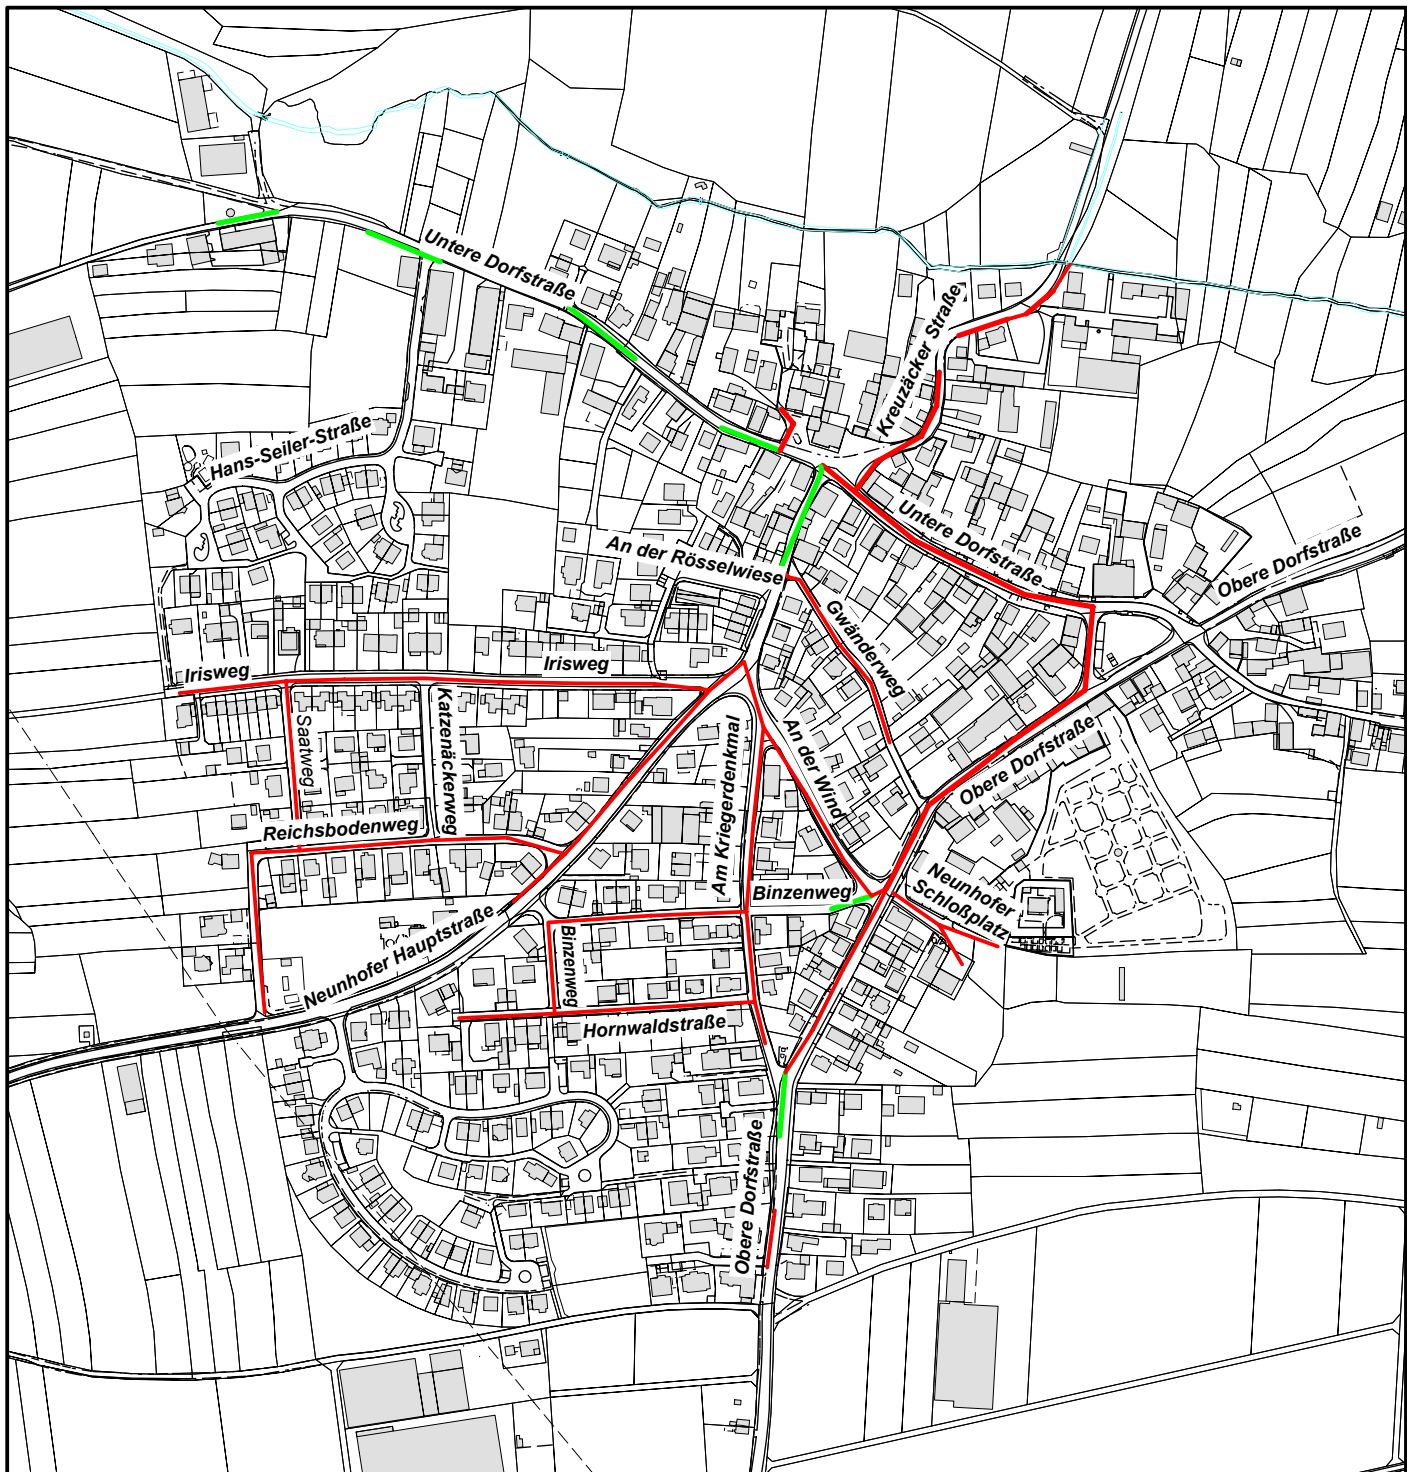

Legende:

- Kanalerneuerung
- Kanalsanierung

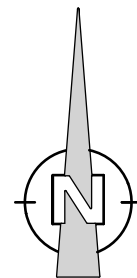

Stadtentwässerung
und Umweltanalytik
Nürnberg

Nürnberg, den 10.11.2022
Werkbereich Stadtentwässerung
Abwasserableitung
Kanalbau
i.A. **gez. Stöhr**

Plannummer:

S- 2 . 0

Status Plan Nr. Änd.Nr.

Maßstab:

M 1:5000

Plotdatum: 10.11.2022

Gebietssanierung Neunhof (Systemplanung)

Lageplan
Übersicht

bearbeitet Frau Schnorr 09 11 / 2 31-3 18 92