


927/4

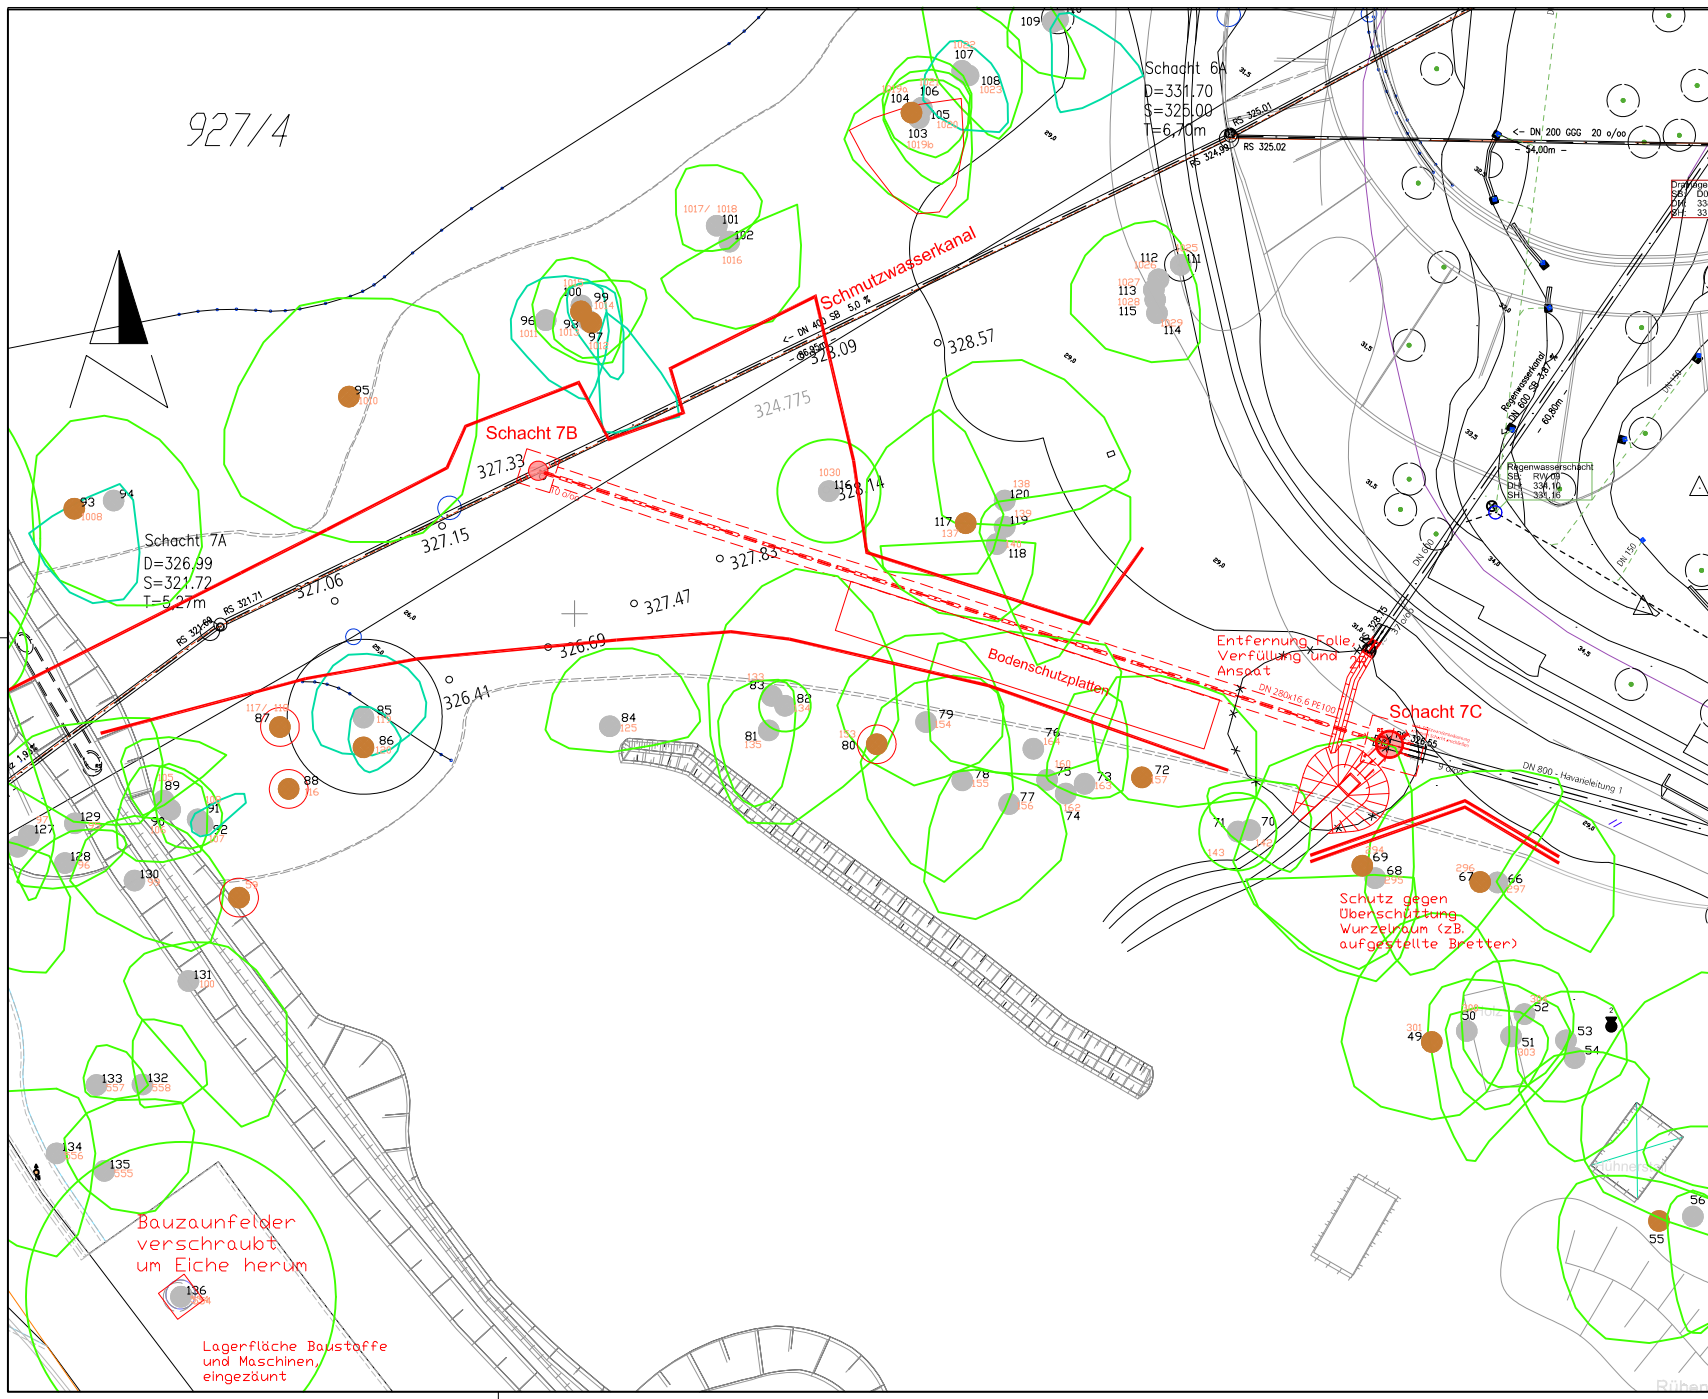

ZEICHENERKLÄRUNG

- BESTAND
- NEU
- BESTEHENDE SCHMUTZWASSERKANÄLE
- BESTEHENDE REGENWASSERKANÄLE
- BESTEHENDE DRAINAGEN
- NEUE KANÄLE
- BESTEHENDE KABELLEITUNG MIT KABELSCHACHT UND ANZAHL DER KABELLEITUNG
- NEUE KABELLEITUNG MIT KABELSCHACHT UND ANZAHL DER KABELLEITUNG
- Laubbäume
- Nadelbäume
- Nadel-/ Laubbäume abgestorben
- "Habitaubaum" (Vogel- und/ oder Fledermaushabitat)
- LETZTE ÄNDERUNG
- BAUMSCHUTZLEISTE
- BRETTER ALS SCHUTZ GEGEN ÜBERSCHÜTTUNG DES WURZELRAUMES
- BAUGRUBENVERBAU

Datum	Name	Art der Bearbeitung
06.05.10.2018	Eng.	Überarbeitet
05.27.09.2018	Eng.	Angaben eingearbeitet
04.19.09.2018	Eng.	Schacht 7c und Kanäle überarbeitet
03.26.07.2018	Eng.	Nach Grundfrage der Besprechung vom 25.07.18 überarbeitet
02.20.07.2018	Eng.	Ergänzungen; überarbeitet
01.19.04.2018	Eng.	Planerstellung

Blatt: 2.3

**Stadt Nürnberg - Hochbauamt**

Kanalisation **Tiergarten Nürnberg (TGN) Außenanlagen - Regenwasserkanal**

Lageplan

Auftr. Nr. K 770 02      Bearb. Fuchs  
 Plan Nr. 2018.0797      Ges. Engert  
 Maßstab 1:200      Gepr.      Verholungsstelle: Stadt Nürnberg - Hochbauamt