



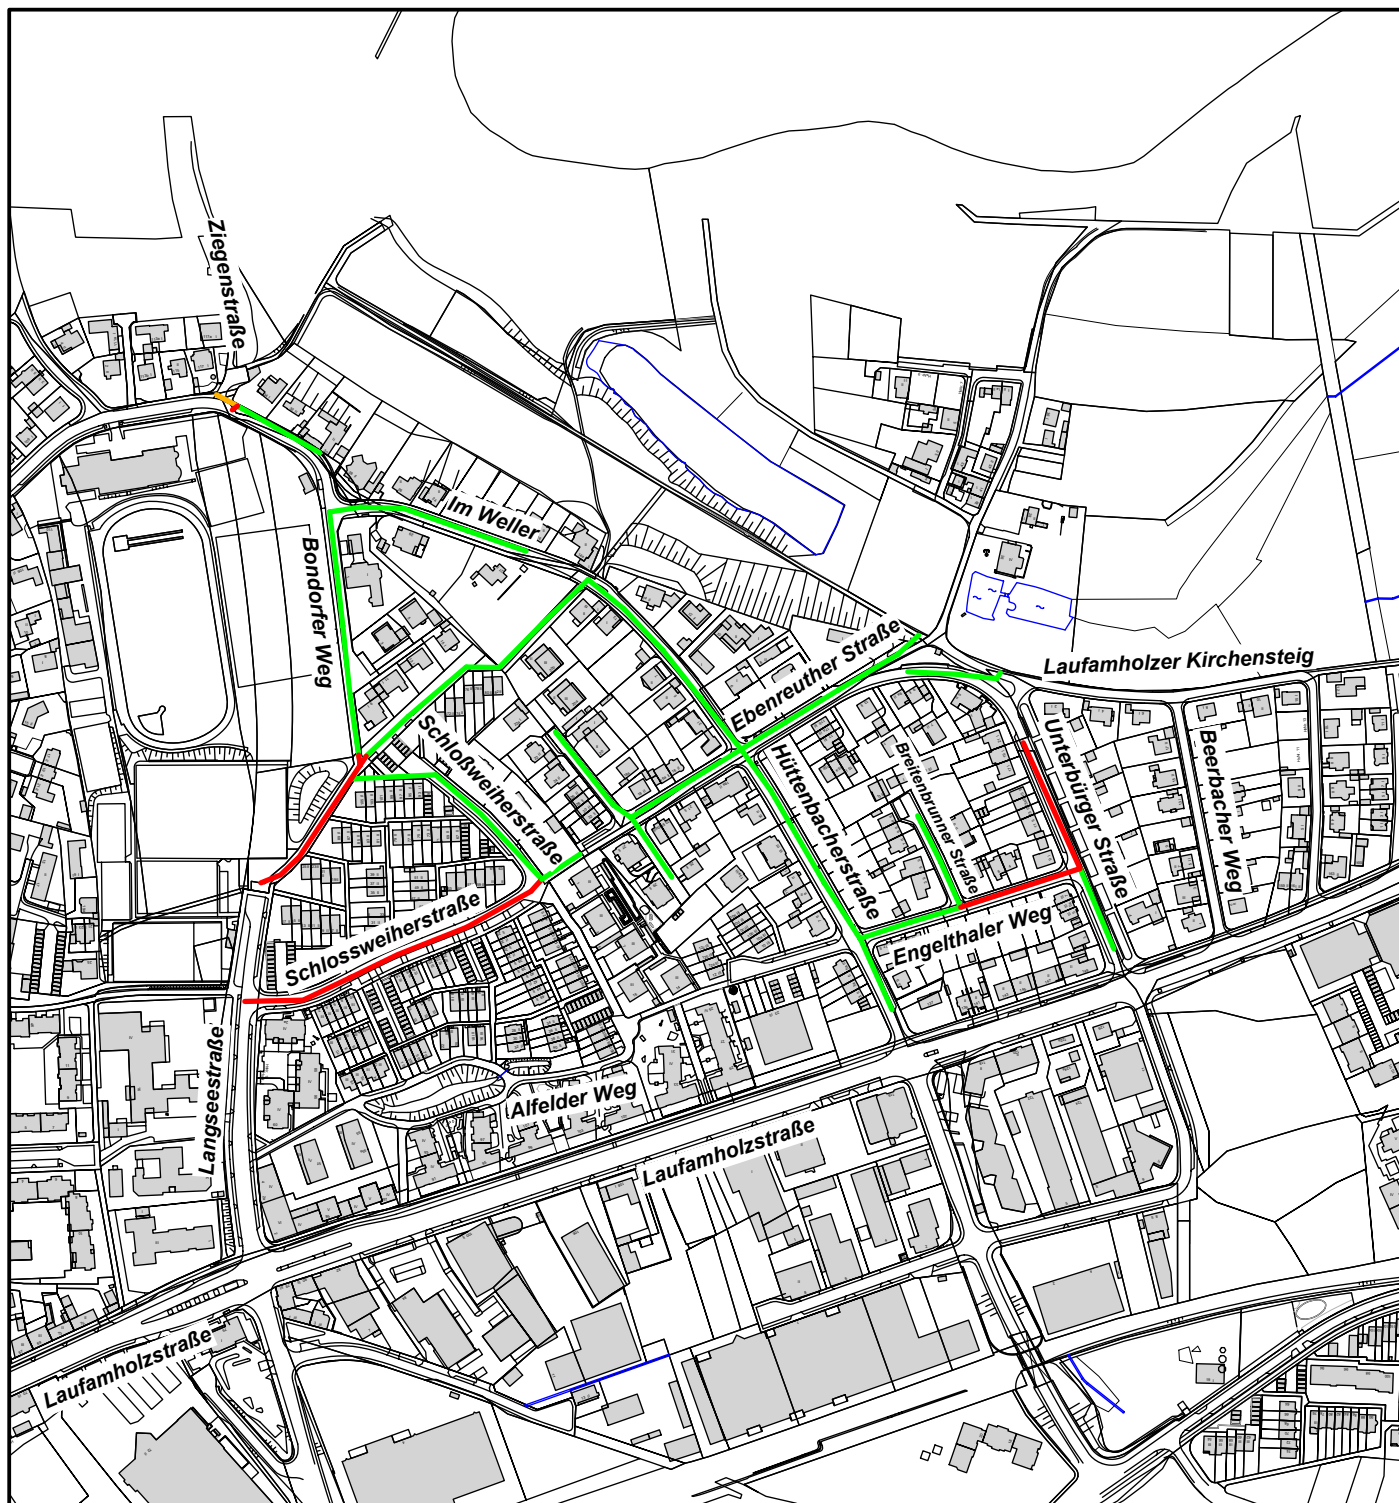

Legende:

- Kanalerneuerung
- Kanalauffassung
- Schachtsanierung mit Kanalrenovierung

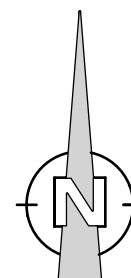

Stadtentwässerung
und Umweltanalytik
Nürnberg

Nürnberg, den 23.05.2023
Werkbereich Stadtentwässerung
Abwasserableitung
Kanalbau
i.A. **gez. Stöhr**

Plannummer:

O- 1 . 0

Status Plan Nr. Änd.Nr.

Maßstab:

M 1:5000

Plotdatum: 23.05.2023

**WSG Erlenstegen BA 5
Im Weller**

**Lageplan
Übersicht**

bearbeitet Herr Pichert 09 11 / 2 31-1 42 13