


Katasterblatt: ATKIS © Bayerische Vermessungsverwaltung
Topographie: Kanaltaten; SOR Wasserwirtschaft; Umweltatlas
Orthophotos: © Aerowest GmbH/Google/Inc. © Aerowest
Für rechtverbindliche Auskünfte und zur Maßnahme ist der Ausdruck nicht geeignet. Das Datum des Ausdrucks stellt nicht den Aktualitätsstand der dargestellten Informationen dar.

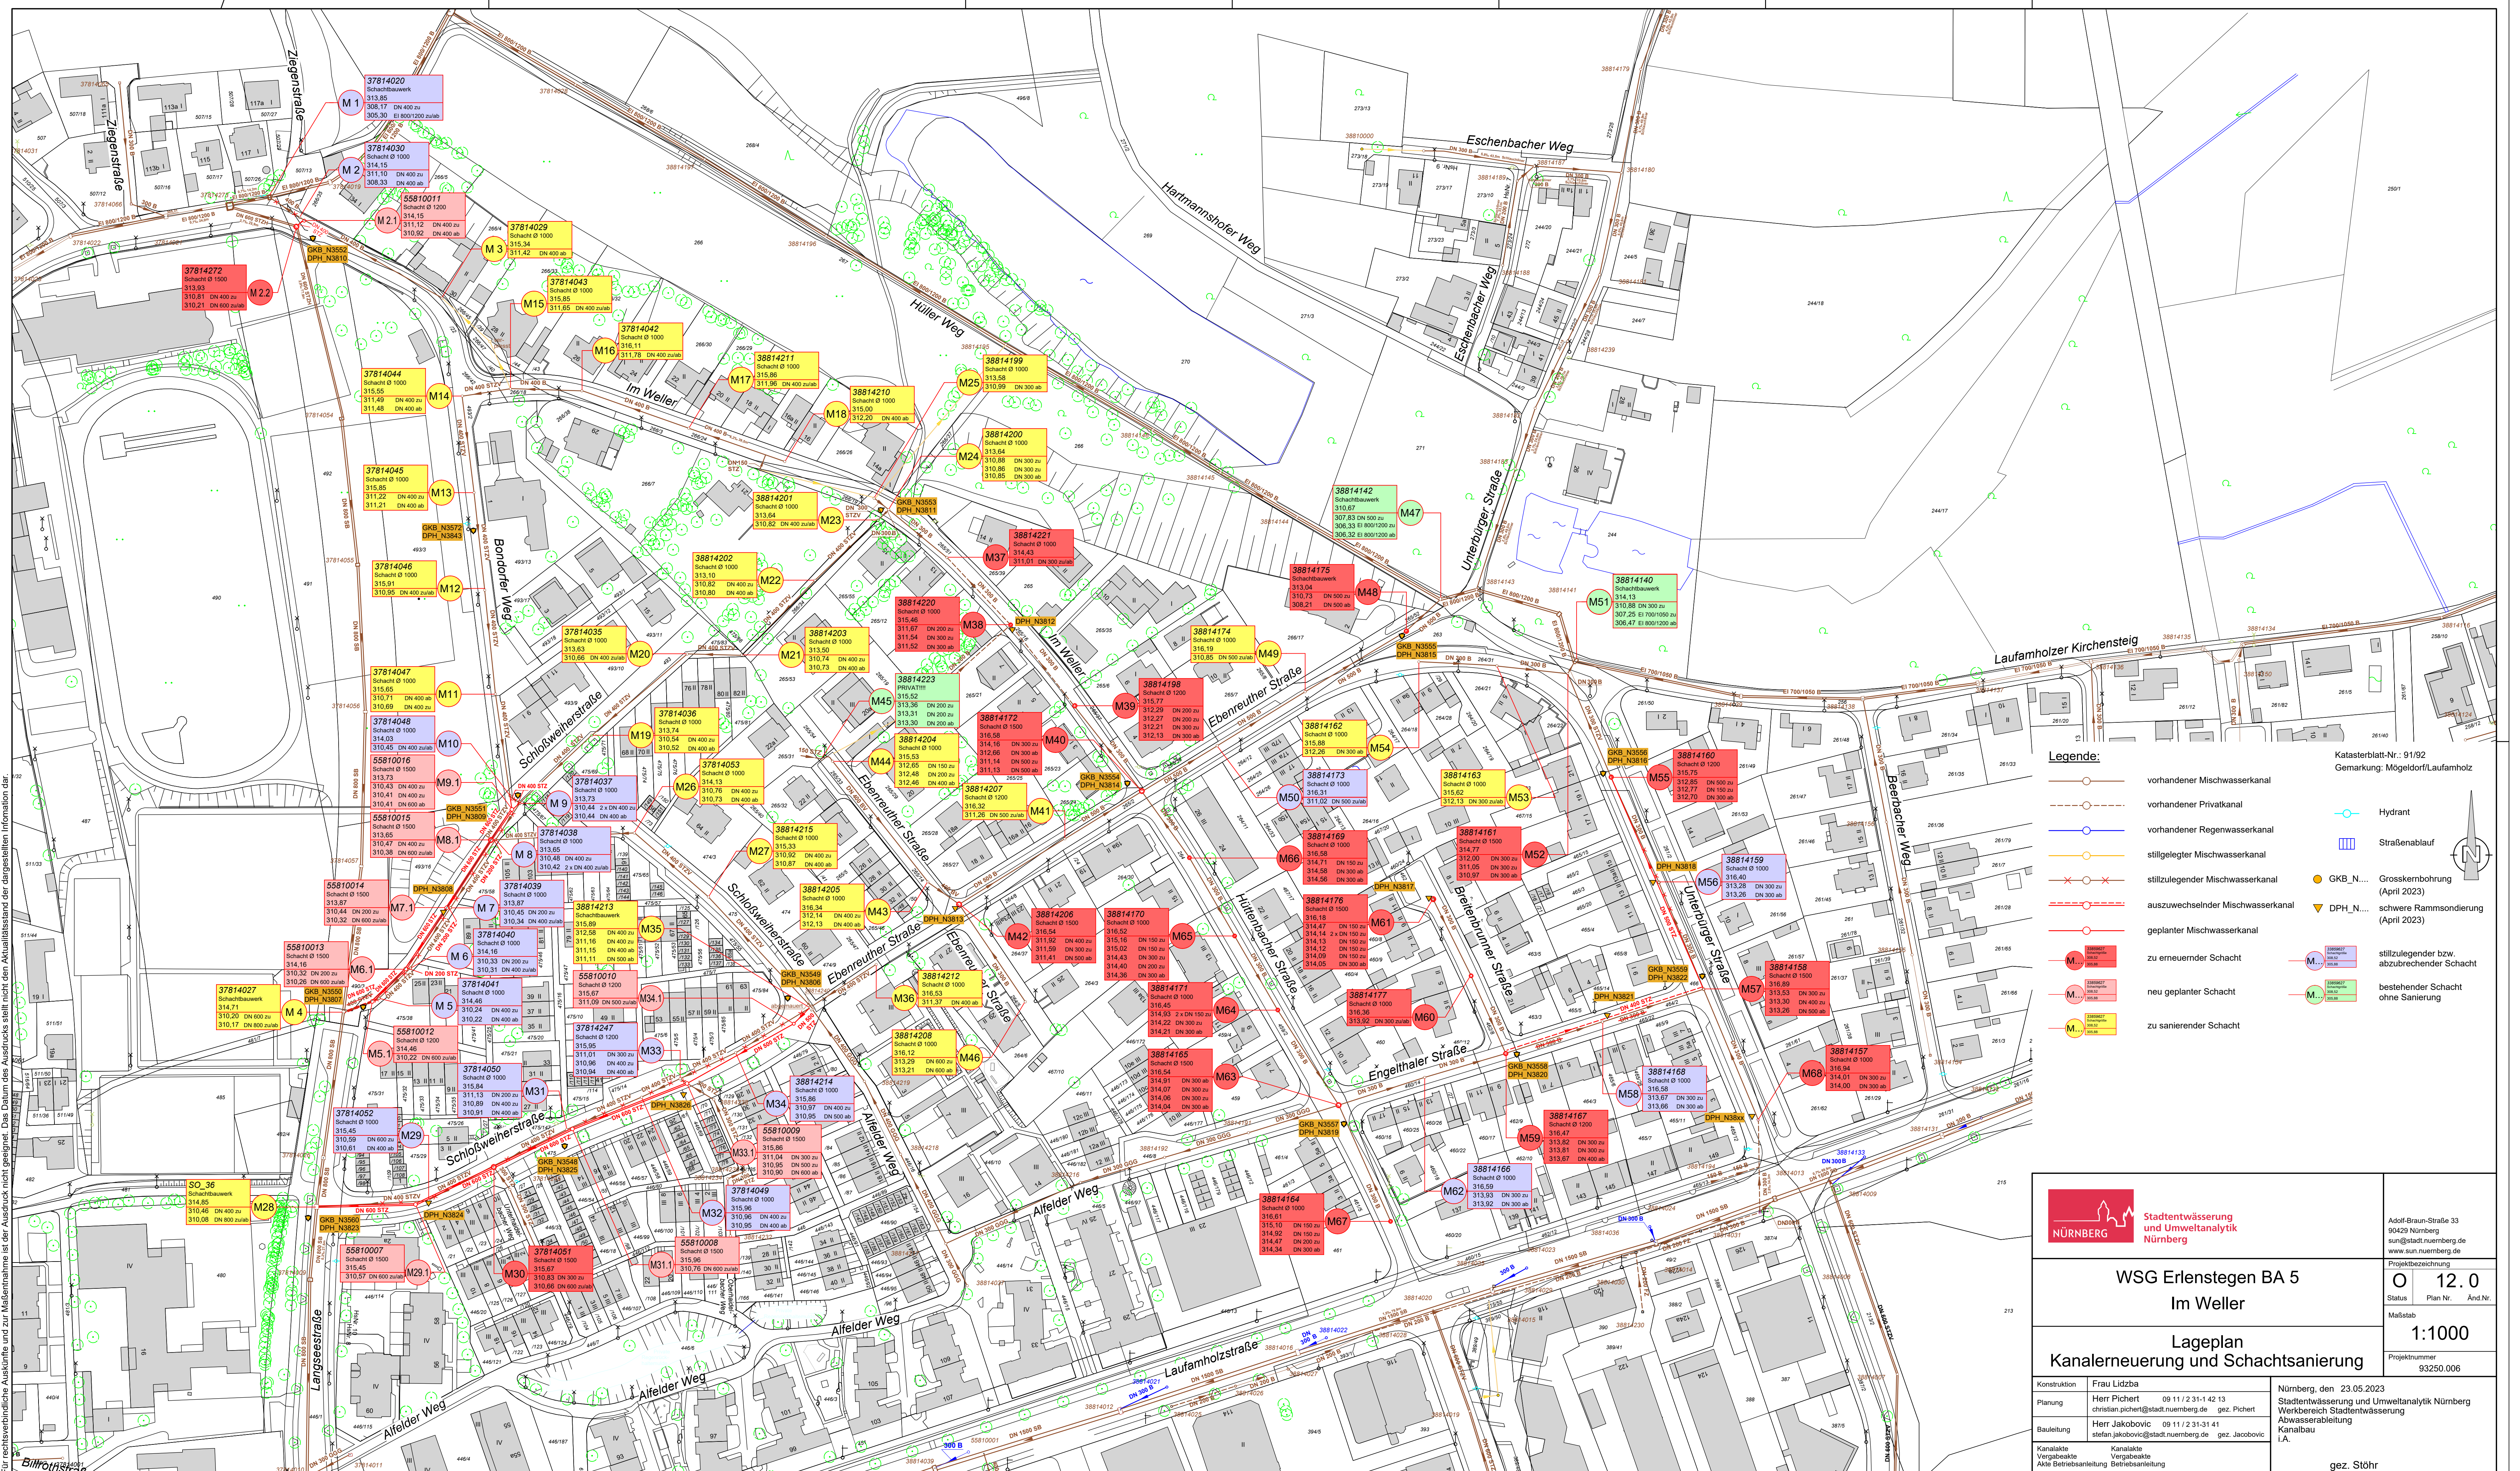

Legende:

- vorhandener Mischwasserkanal
- vorhandener Privatkanal
- vorhandener Regenwasserkanal
- stillgelegter Mischwasserkanal
- stillzulegender Mischwasserkanal
- auszuwechselnder Mischwasserkanal
- geplanter Mischwasserkanal
- zu erneuernder Schacht
- neu geplanter Schacht
- zu sanierender Schacht

Hydrant

Straßenablauf

GKB N...
schwere Rammsondierung
(April 2023)

DPH N...
stillzulegender bzw.
abzubrechender Schacht

bestehender Schacht
ohne Sanierung

WSG Erlenstegen BA 5
Im Weller

Lageplan
Kanalerneuerung und Schachtsanierung

Konstruktion: Frau Lidzba

Planung: Herr Pichert

Bauleitung: Herr Jakobovic

Kanalakte: Vergeabeakte

Akte Betriebsanleitung: Betriebsanleitung

Nürnberg, den 23.05.2023

Stadtentwässerung und Umweltanalytik Nürnberg

Abwasserabteilung

Kanalbau

I.A.

Projektskizze: 12.0

Status: Plan Nr.

Maßstab: 1:1000

Projektnummer: 93250.006

gez. Stöhr

H/B = 594 / 1015 (0,60m²)

WSG Erlenstegen - BA5 Im

Plattdatum: 23.05.2023

Allplan 2020