


Katasterblatt: ATKIS © Bayerische Vermessungsverwaltung
Topographie: Kanaltaten; SOR Wasserwirtschaft; Umweltatlas © Stadt Nürnberg
Fotografien: © Aerowest GmbH/Google/Inc. © Aerowest GmbH/Google/Inc. © Aerowest GmbH/Google/Inc.
Für rechtverbindliche Auskünfte und zur Maßnahme ist der Ausdruck nicht geeignet. Das Datum des Ausdrucks stellt nicht den Aktualitätsstand der dargestellten Informationen dar.



Legende:

- vorhandener Mischwasserkanal
- vorhandener Privatkanal
- vorhandener Regenwasserkanal
- stillegelegter Mischwasserkanal
- mittels Schlauchliniungsverfahren zu sanierender Mischwasserkanal
- stillegelegter Schacht, kein Zugang möglich
- bestehender Schacht ohne Sanierung
- Hydrant
- Straßenablauf

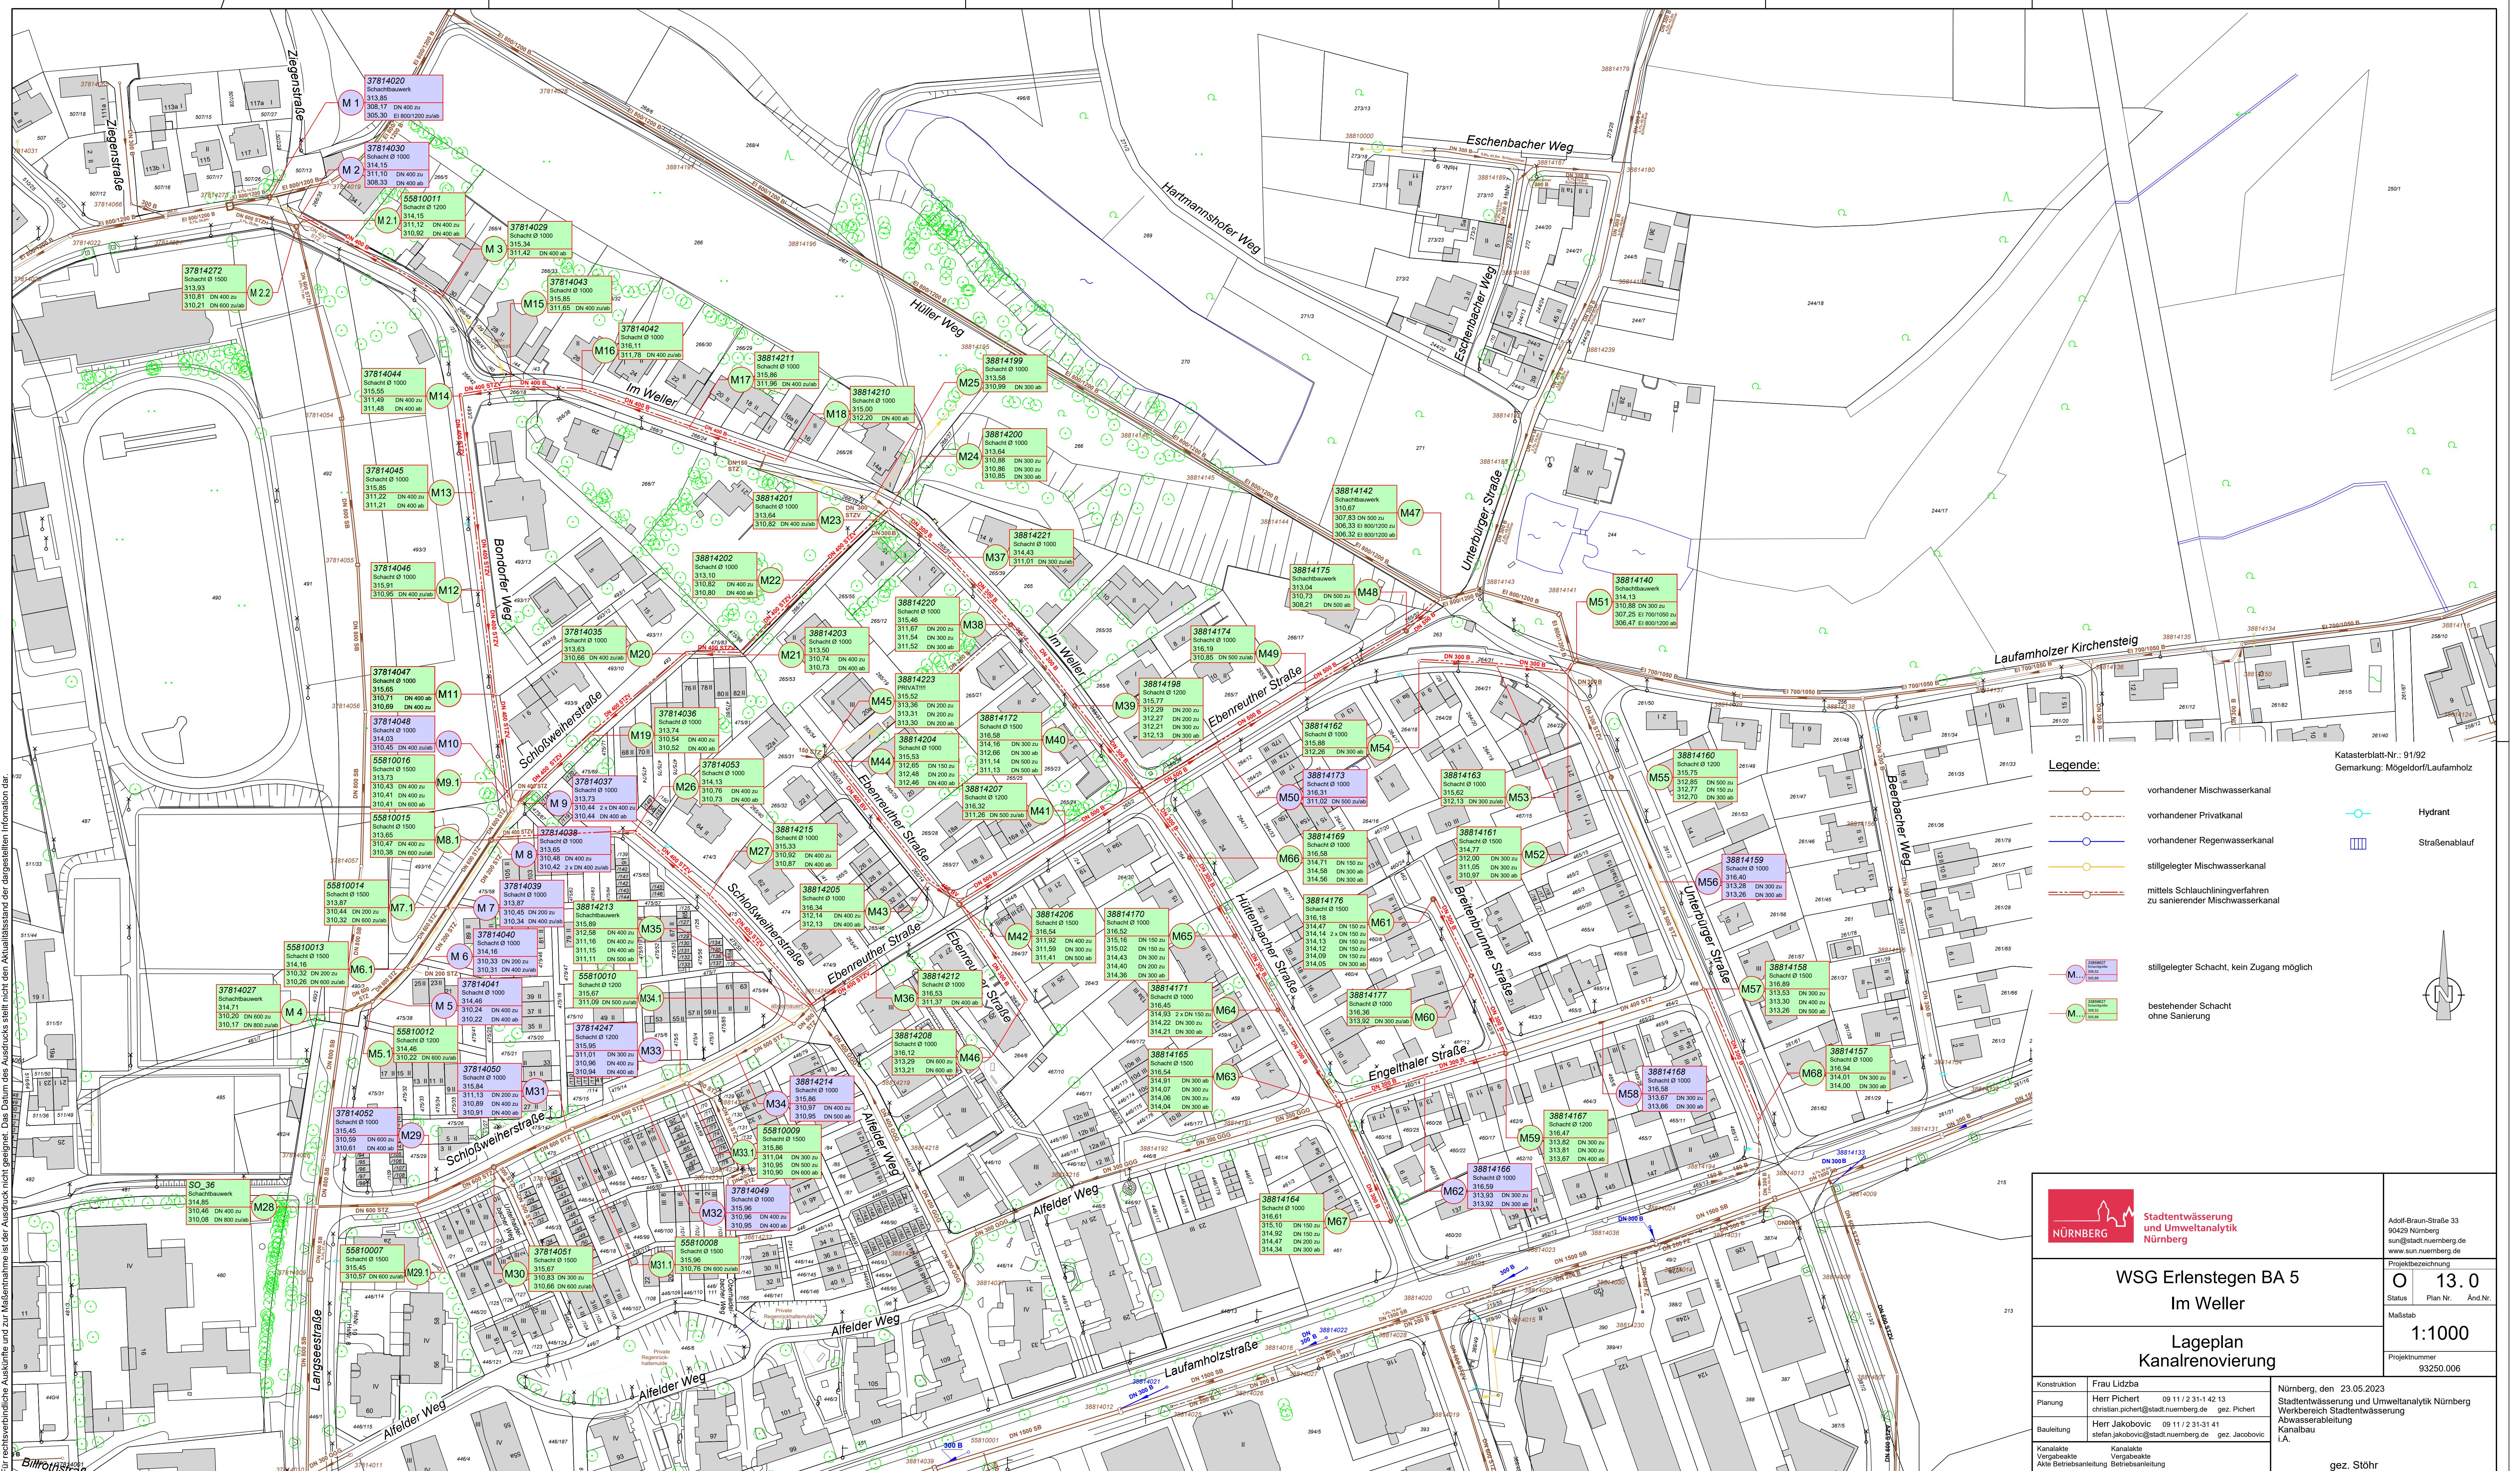

Stadt Wasserwirtschaft
Nürnberg

Adolf-Braun-Straße 33
90429 Nürnberg
sun@stadt.nuernberg.de
www.sun.nuernberg.de

WSG Erlengraben BA 5
Im Weller

Lageplan
Kanalrenovierung

Konstruktion: Frau Lidzba
Planung: Herr Pichert
Bauleitung: Herr Jakobovic
Kanalwerke: Verbaue
Akte Betriebsanleitung: Betriebsanleitung

Nürnberg, den 23.05.2023
Stadt Wasserwirtschaft und Umweltanalytik Nürnberg
Abwasserabteilung
Kanalbau
I.A.

Projektskizze: 13.0
Status: Plan Nr.
Maßstab: 1:1000
Projektantrag: 93250.006

gez. Stöhr