


LAGEPLAN "HAFENGEBIET"

HAFENORDNUNG FÜR DEN HAFEN NÜRNBERG

ANLAGE

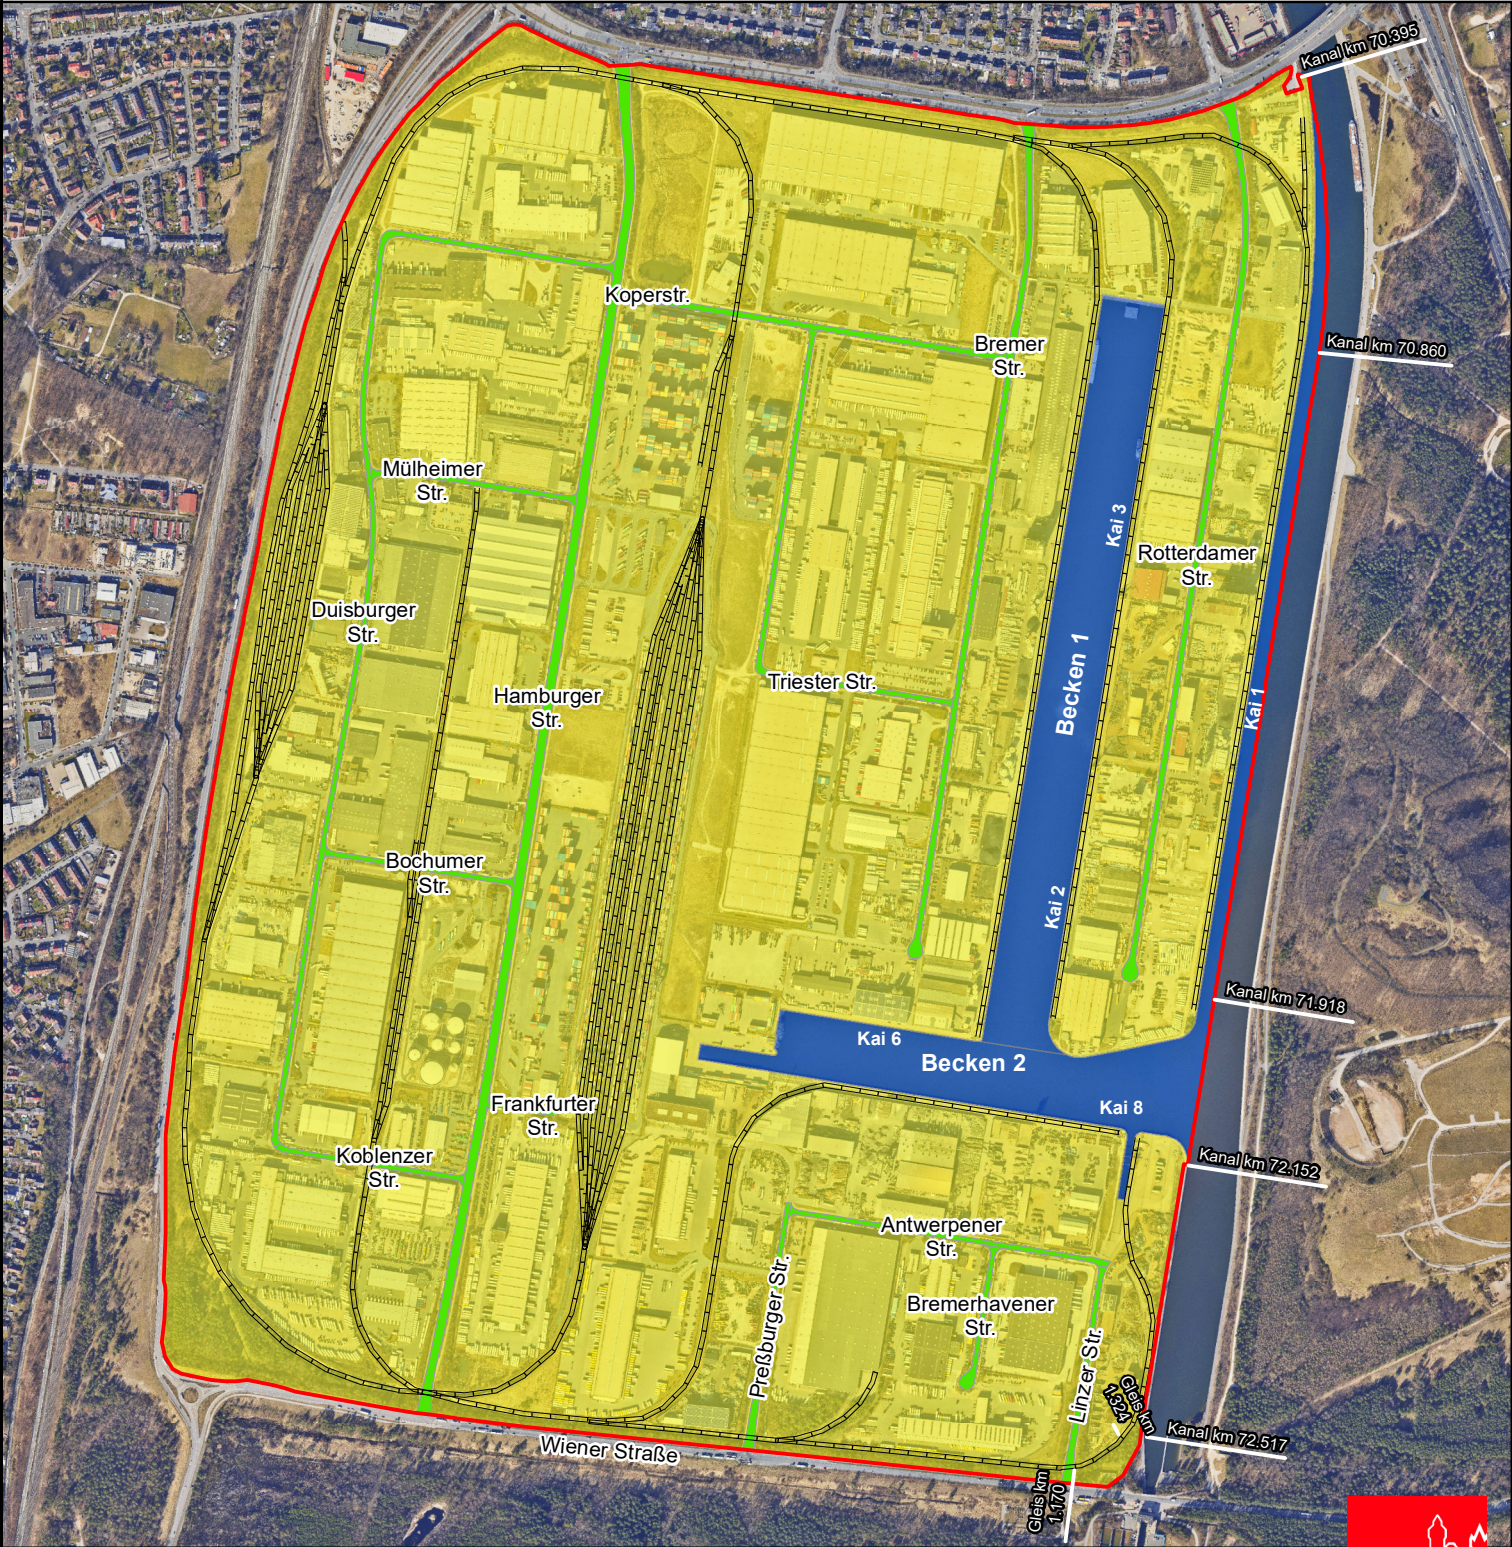

DIESER LAGEPLAN IST BESTANDTEIL
DER HAFENORDNUNG FÜR DEN HAFEN NÜRNBERG

ZEICHENERKLÄRUNG

- Geltungsbereich
- Flächen
- Eisenbahninfrastruktur
- Wasserbereich
- Öffentliche Straßen

0 50 100 150 200
Meter

Maßstab: 1:12.000

Geobasisdaten:
© Stadt Nürnberg 2023



Die Verordnung wurde vom Stadtrat
am
beschlossen.

Nürnberg, den
Stadt Nürnberg

Marcus König
Oberbürgermeister

Für die Richtigkeit der Karte:

Nürnberg, den 30.08.2023
Stadt Nürnberg
Umweltamt

gez. Köppel

Dr. Klaus Köppel
Amtsleitung

